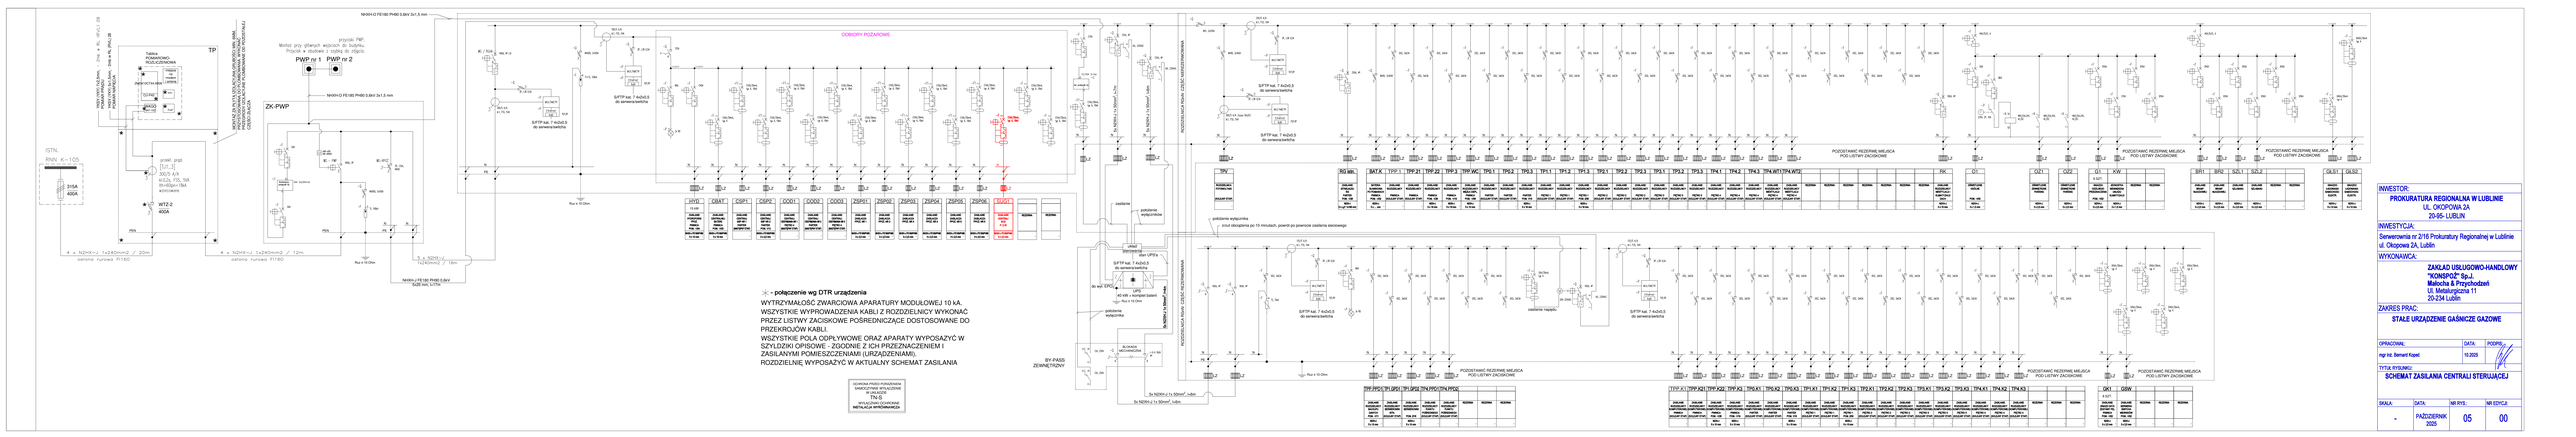
ISTN.
RNN. IK - 10G
315A
400A
WTZ-2
400A
PEN
4 x N2XH-J 1x240mm2 / 20m
4 x N2XH-J 1x240mm2 / 12m
4 x N2XH-J 1x240mm2 / 10m
ostrona nurkowa RTIEC
TP
Tablica POMIAROWO-ROZDZIELNICZA
PWP nr 1
PWP nr 2
przycisk PWP
Montaż przy głównych wejściach do budynku.
Projekt w studiach z szyldu do zdjęcia
ZK-PWP
NHXH-O FE180 PH90 0,6kV 3x1,5 mm
NHXH-O FE180 PH90 0,6kV 3x1,5 mm
SFTP kat. 7 4x0x0,5 do serwerowni/switcha
SFTP kat. 7 4x0x0,5 do serwerowni/switcha
SFTP kat. 7 4x0x0,5 do serwerowni/switcha