


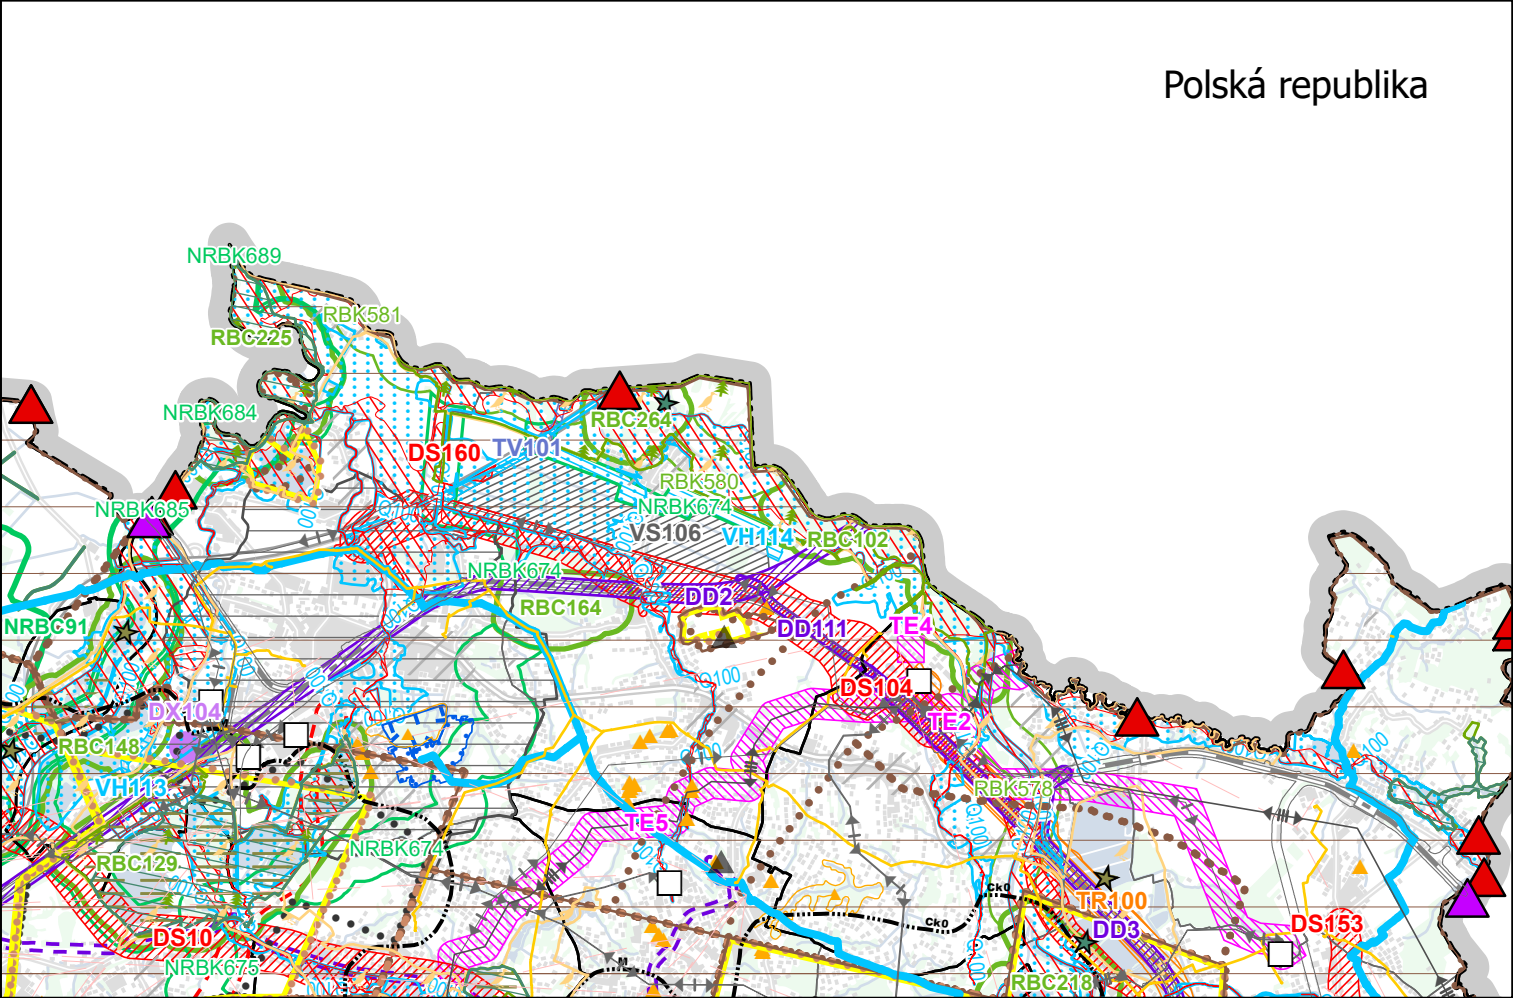

Plochy a koridory dopravní infrastruktury

- silniční doprava
- dražní doprava
- letecká doprava
- dopravní infrastruktura jiná
- dopravní infrastruktura jiná

Plochy a koridory technické infrastruktury

- elektroenergetika
- plynárenství
- produktovod, teplovod
- zásobování vodou a odkanalizování

Územní systém ekologické stability

- nadregionální biocentrum
- nadregionální biokoridor
- regionální biocentrum
- regionální biokoridor

Plochy a koridory vodního hospodářství

- vodní hospodářství

Plochy a koridory územních rezerv

- silniční doprava
- dražní doprava
- letecká doprava
- vodní doprava
- elektroenergetika
- elektroenergetika
- plynárenství
- zásobování vodou a odkanalizování
- nakládání s odpady
- vodní hospodářství

Plocha a koridor jiný

- výroba a skladování

Zajištění obrany a bezpečnosti státu

- zajištění obrany a bezpečnosti státu

Kompenzační opatření

- kompenzační opatření

ZMĚNA Č. 10 ZÚR MORAVSKOSLEZSKÉHO KRAJE		
ODŮVODNĚNÍ – GRAFICKÁ ČÁST		
NÁVRH PRO SPOLEČNÉ JEDNÁNÍ A VEŘEJNÉ PROJEDNÁNÍ – 2025		
Objednatel:	Moravskoslezský kraj	
Pořizovatel:	Krajský úřad Moravskoslezského kraje	
Zhotovitel:	Institut regionálních informací, s.r.o.	
Hlavní projektant:		
Číslo autorizace:		
Projekční tým:		
KOORDINAČNÍ VÝKRES		



Otisk autorizačního razítka



1 : 100 000

Horninové prostředí

- chráněné ložiskové území
- dobývací prostor těžený
- dobývací prostor
- výhradní bilancovaná ložiska (subregistr B)
- schválené prognózní zdroje vyhrazených nerostů (subregistr P)
- schválené prognózní zdroje nevyhrazených nerostů (subregistr R)
- sesuvné území
- sesuvné území
- poddolované území > 25 ha
- poddolované území < 25 ha
- AK - plocha důlní činnosti
- B1 - plocha důlní činnosti
- BK - plocha důlní činnosti
- C01 - plocha důlní činnosti
- C0KB - plocha důlní činnosti
- C1 - plocha důlní činnosti
- C11 - plocha důlní činnosti
- CK - plocha důlní činnosti
- CK0 - plocha důlní činnosti
- M - plocha důlní činnosti

* dle podmínek ochrany ložiska černého uhlí v CHLÚ české části Hornoslezské pánve

Bezpečnost a ochrana obyvatelstva

- zájmové území elektronických komunikací Ministerstva obrany
- neveřejné RRL komunikační vedení Ministerstva vnitra
- ochranné pásmo komunikačního vedení Ministerstva obrany
- zóna havarijního plánování
- zájmové území Ministerstva obrany
 - objekt důležitý pro obranu státu < 25 ha
 - objekt důležitý pro obranu státu > 25 ha

Příroda a krajina

- chráněná krajinná oblast
 - maloplošné zvláště chráněné území < 25 ha
 - maloplošné zvláště chráněné území > 25 ha
 - NATURA 2000 - Evropsky významná lokalita < 25 ha
 - NATURA 2000 - Evropsky významná lokalita > 25 ha
 - NATURA 2000 - Ptačí oblast
 - lokality výskytu zvláště chráněných druhů rostlin a živočichů s národním významem < 25 ha
 - lokality výskytu zvláště chráněných druhů rostlin a živočichů s národním významem > 25 ha
 - přírodní park
 - mokřady dle Ramsarské úmluvy

Památková péče

- nemovitá národní kulturní památka
- městská památková rezervace > 25 ha
 - městská památková rezervace < 25 ha
- vesnická památková rezervace > 25 ha
 - vesnická památková rezervace < 25 ha
- městská památková zóna > 25 ha
 - městská památková zóna < 25 ha
- vesnická památková zóna > 25 ha
 - vesnická památková zóna < 25 ha
- území s archeologickými nálezy

Podkladní vrstvy

- hranice státu
- hranice kraje
- hranice ORP
- hranice obce
- dálnice
- silnice I.třídy
- silnice II. a III. třídy
- železniční trať
- tunel na dálnici
- tunel na železnici
- tunel na silnici I. třídy
- tunel na silnici nižší úrovně
- železniční stanice a zastávka
- povrchový vodní tok
- podpovrchový vodní tok
- vodní plocha
- zástavba, budova
- plochy lesa

Dopravní infrastruktura

- veřejné letiště s mezinárodním provozem
- heliport
- ochranné pásmo vzletového a přistávacího prostoru letiště
- ochranné pásmo železnice
- hraniční přechod - silnice
- hraniční přechod - železnice

Technická infrastruktura

- elektrická stanice 400 kV
- elektrická stanice 220 kV
- elektrická stanice 110 kV
- elektrické vedení 400 kV
- elektrické vedení 220 kV
- elektrické vedení 110 kV
- kompresní stanice s tlakem nad 40 bar
- plynovod s tlakem nad 40 bar
- plynovod s tlakem do 40 bar včetně
- radioreléový spoj
- vysílací zařízení
- dálkový vodovodní řad

Vodní režim

- chráněná oblast přirozené akumulace vod
- ochranné pásmo vodního zdroje I. stupně
- ochranné pásmo vodního zdroje II., II.a a II.b stupně
- ochranné pásmo přírodního léčivého zdroje a zdroje přírodních minerálních vod
- aktivní zóna záplavového území
- stanovené záplavové území Q100