

Mapa sytuacyjno-wysokościowa

Skala 1: 10 000

LEGENDA :

teren zasięgu lustra wody stawu "Diabełski Staw"


zasięg zlewni stawu "Diabełski Staw"

lokalizacja młyna stawowego (budowla istniejąca)

lustra wody stawu

wody płynące

lokalne drogi dojazdowe

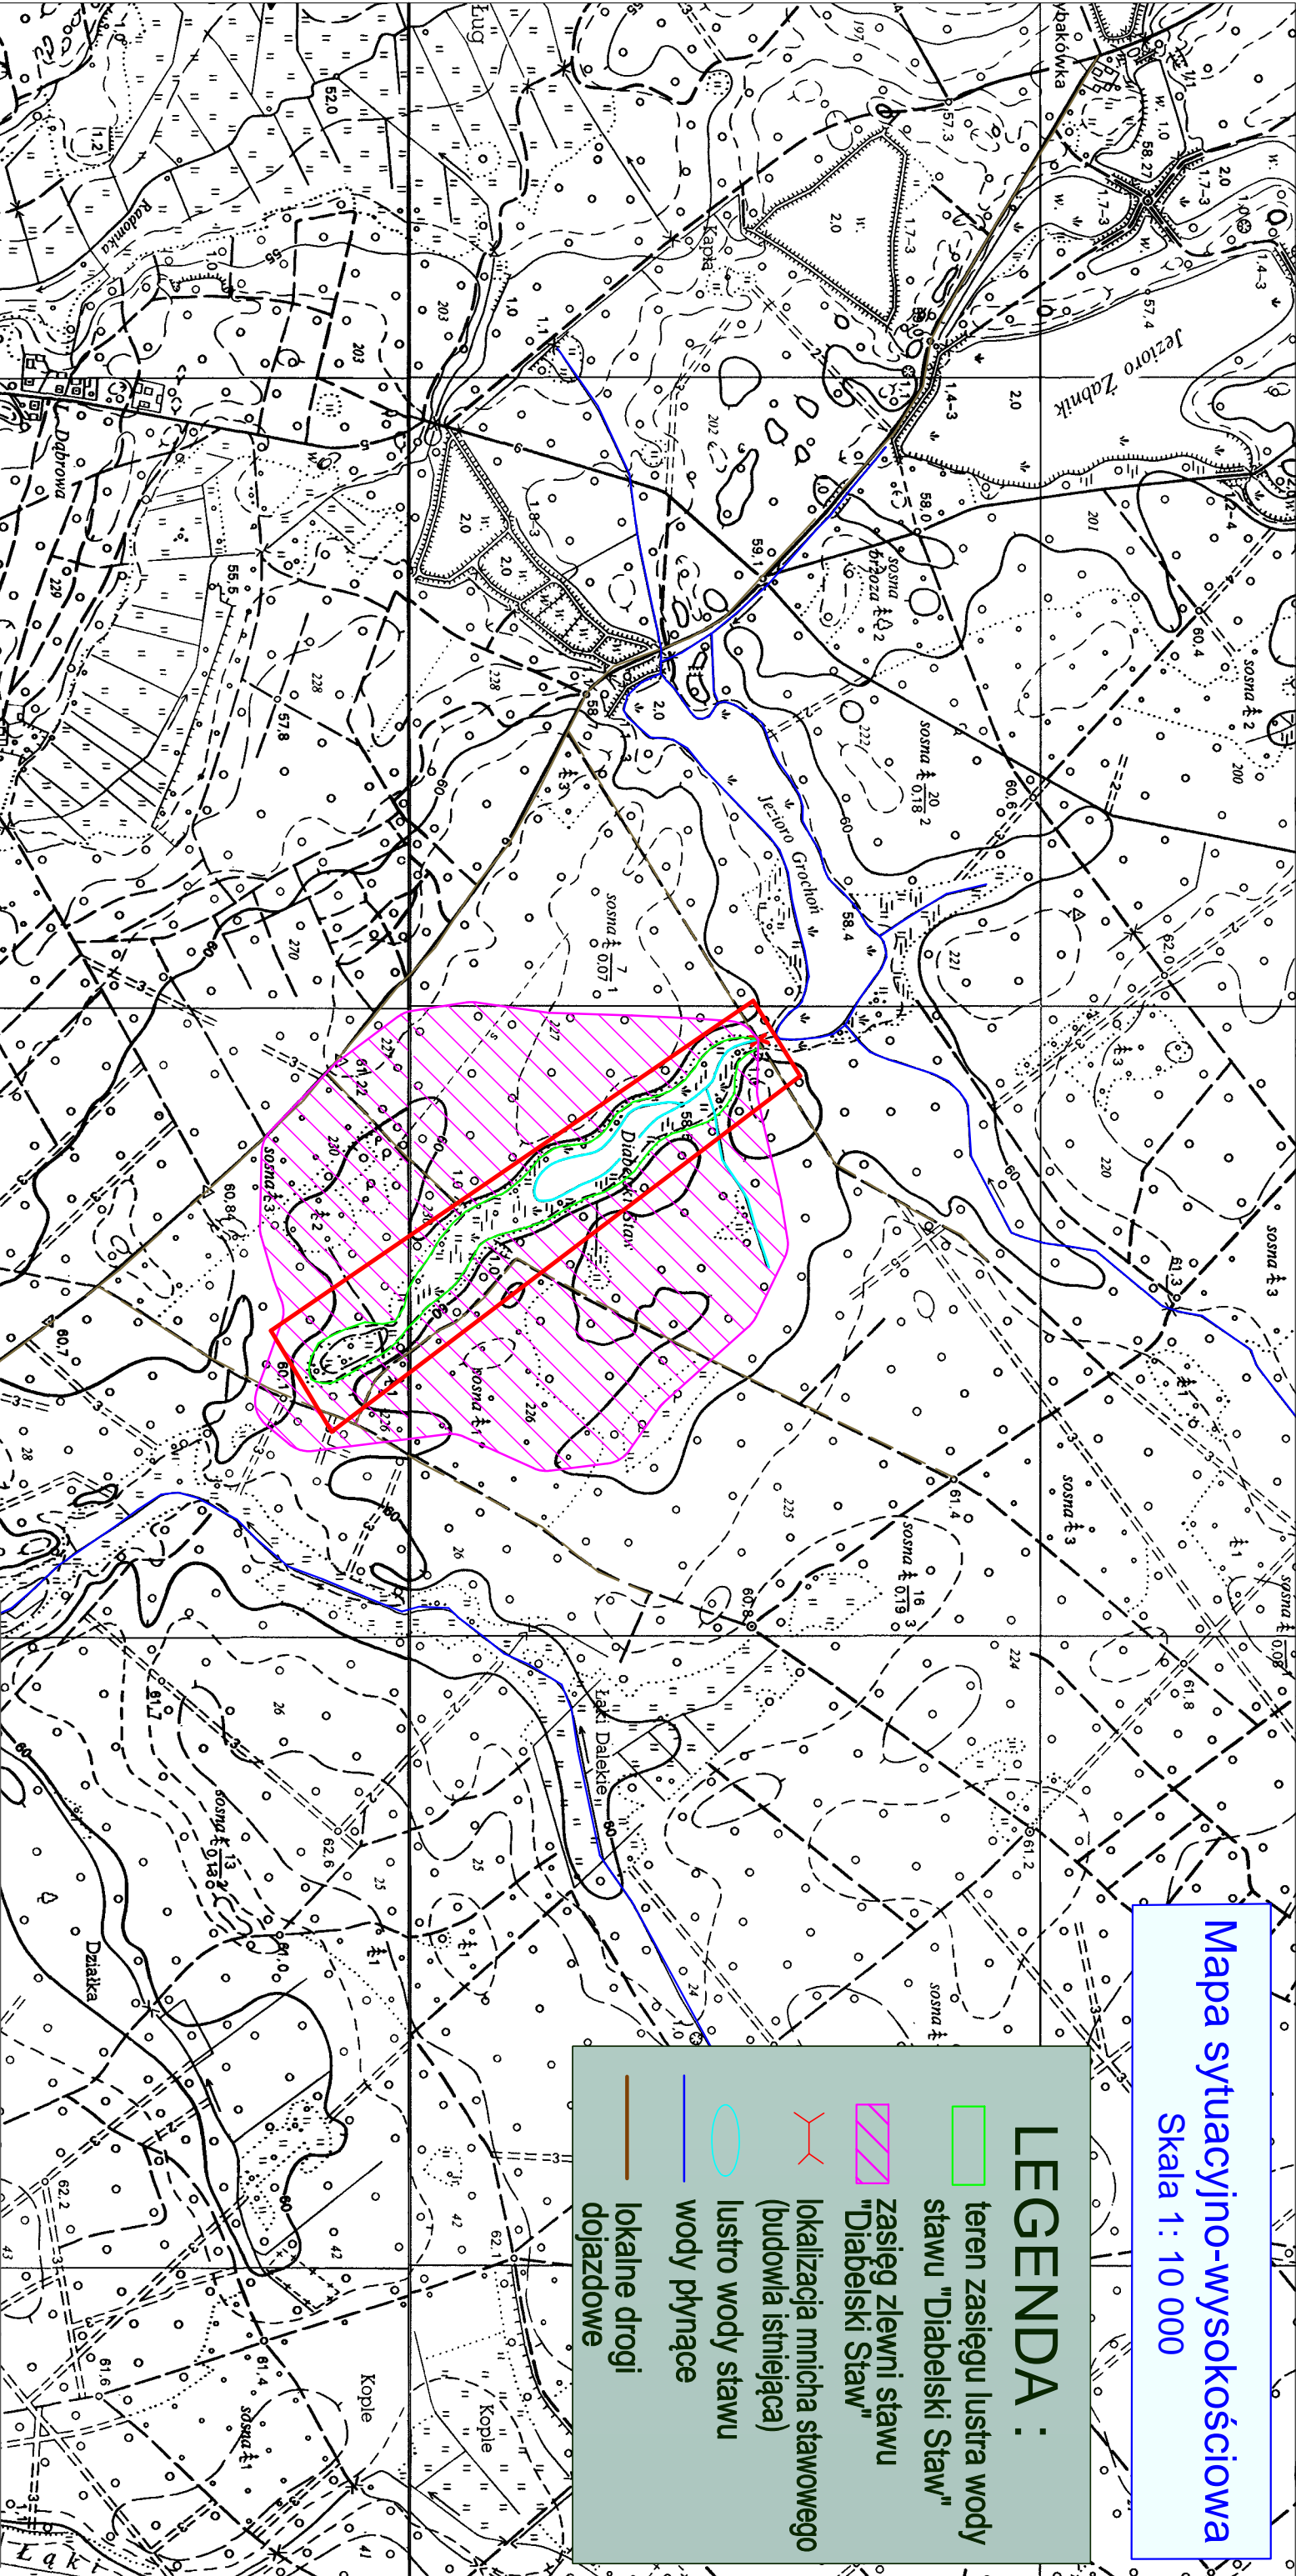

KRZYSZTOF OZGA - PROJEKTOWANIE

ul. Budowlanych 10/9, 66-405 Gorzów Wlkp.

Obiekt:		Remont urządzenia wodnego (młicha) w obszarze Natura 2000 Diabełski Staw koło Radomicka PLH080056 w ramach realizacji projektu nr POIS.02.04.00-00-010816 pn. "Ochrona siedlisk i gatunków terenów nieleśnych zależnych od wód" na działkach nr ewid. 7 i 9, obręb 010 Radomicko, jednostka ewidencyjna 0080207_2 Maszewo			
Inwestor:		Regionalna Dyrekcja Ochrony Środowiska w Gorzowie Wlkp ul. Jagiellończyka 16 ; 66-400 Gorzów Wlkp.			
Nazwa rys.:		Mapa poglądowa		Podpisy:	
Projektant:		mgr inż. Krzysztof Ozga		Nr upr. bud.	
Opracował:		mgr inż. Krzysztof Ozga		Nr upr. bud.	
Faza		Projekt techniczny		Nr upr. bud.	