


PRZEKRÓJ 0 - 0

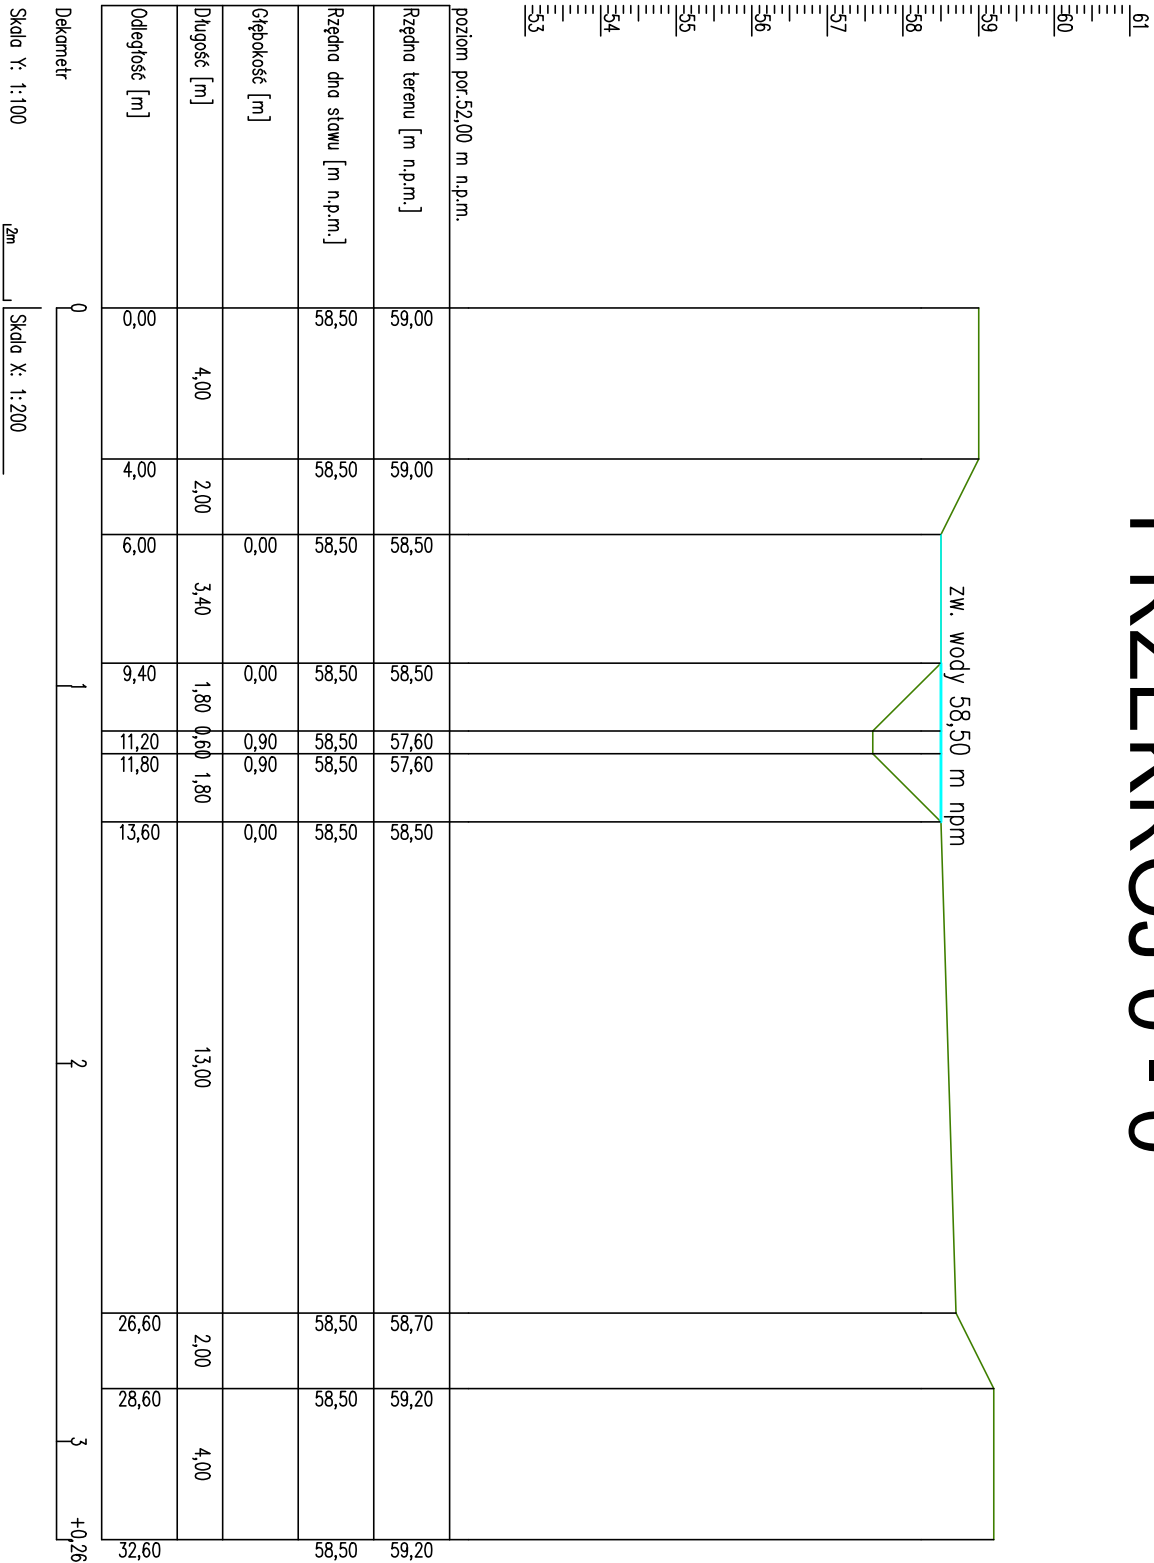

KRZYSZTOF OZGA - PROJEKTOWANIE

ul. Budowlanych 10/9, 66-405 Gorzów Wlkp.

Obiekt:	Zatrzymanie i użytkowanie wody prowadzonej przez rów w obszarze Natura 2000 Diabełski Staw koło Radomicka PLH080056 w ramach realizacji projektu nr POIS.02.04.00-00-0108/16 pn. "Ochrona siedlisk i gatunków terenów nieleśnych zależnych od wód" na działkach nr ewid. 7 i 9, obręb 010 Radomicko, Jednostka ewidencyjna 0080207_2 Maszewo					
Inwestor:	Regionalna Dyrekcja Ochrony Środowiska w Gorzowie Wlkp ul. Jagiellończyka 16 ; 66-400 Gorzów Wlkp.					
Nazwa rys.:	Przekroje poprzeczne czasy stawu		Podpisy:		Skala: 1:100/200	
Projektant:	mgr inż. Krzysztof Ozga		Nr upr. bud.	Specjalność:		
Opracował:	mgr inż. Krzysztof Ozga		Nr upr. bud.	Specjalność:		
Faza	Projekt techniczny				Nr rys.: 5.1	