


# PRZEKRÓJ 4 - 4

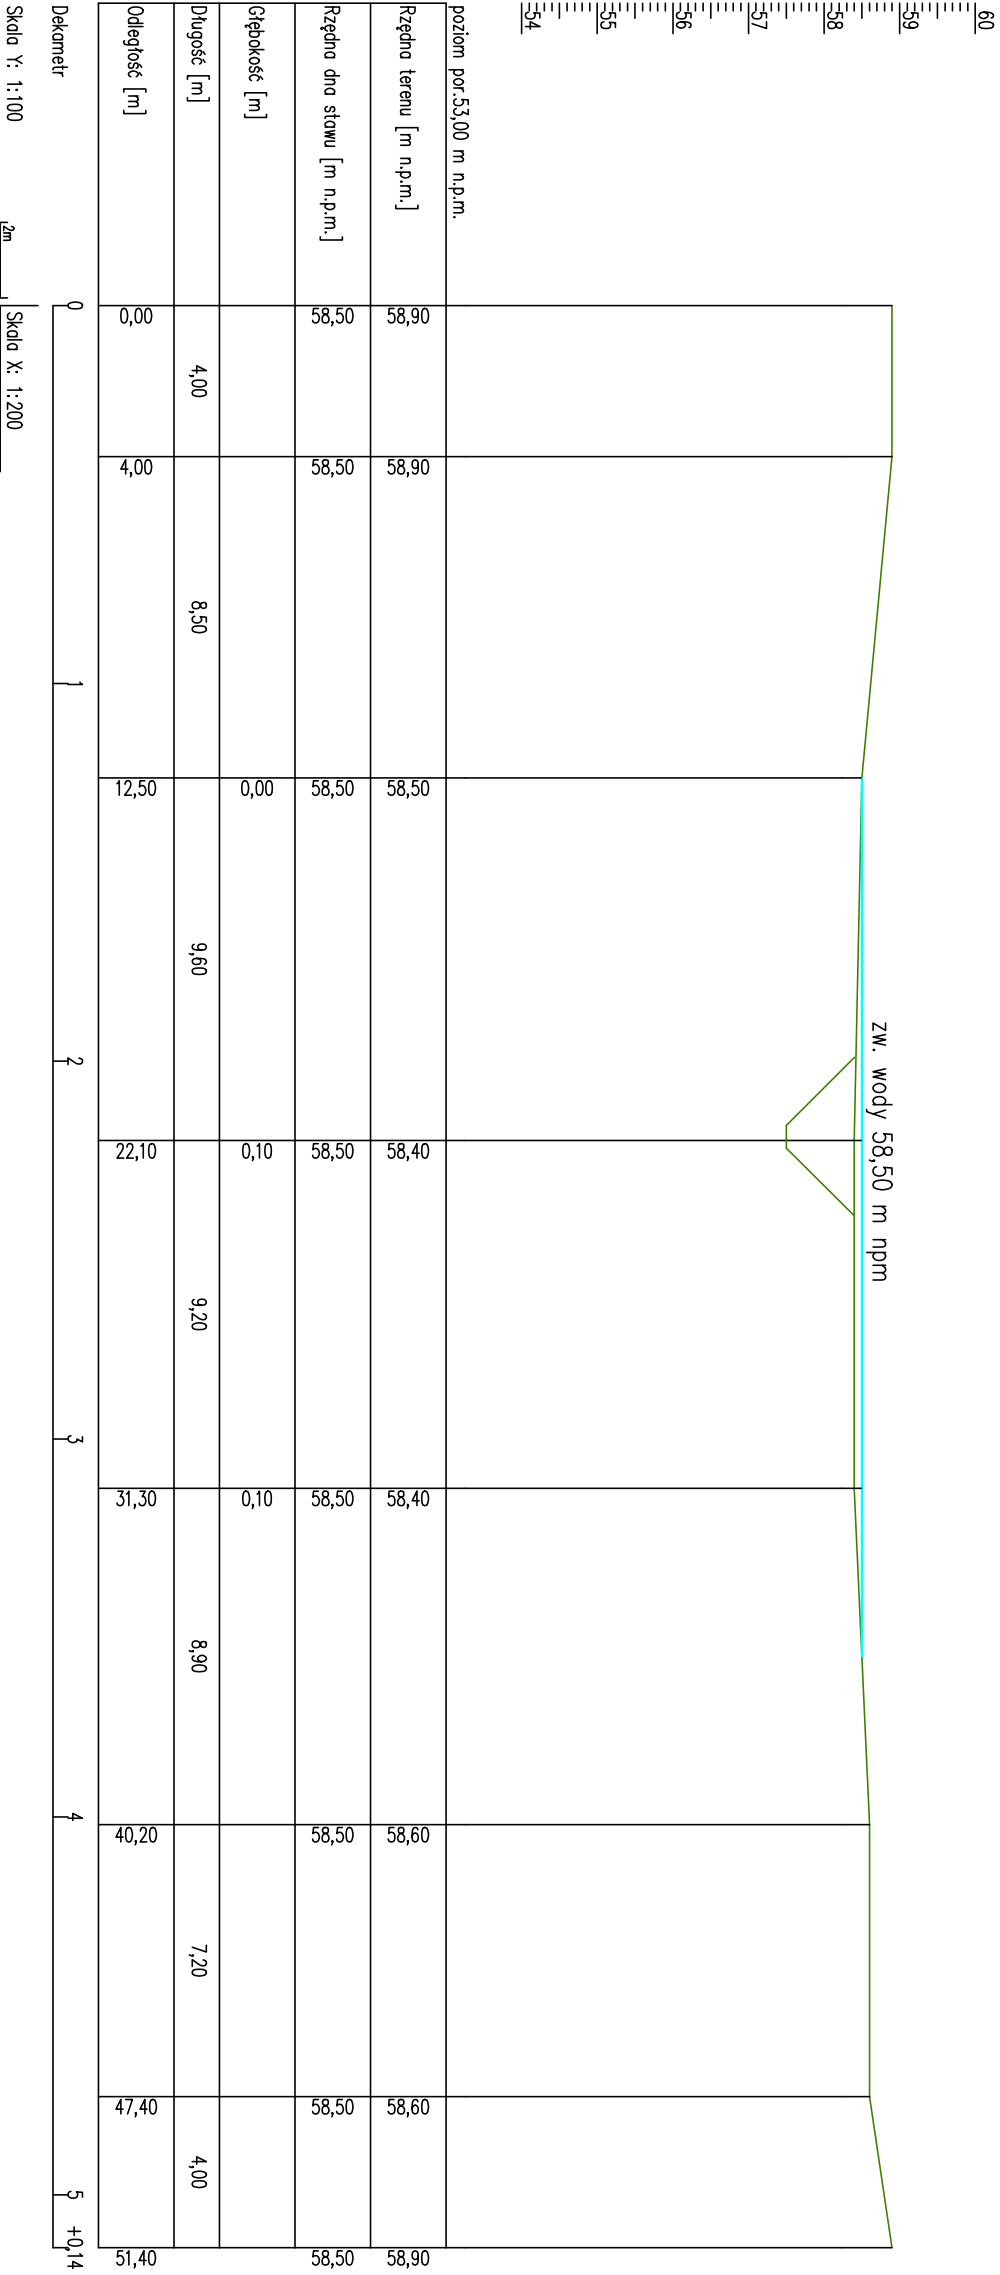

KRZYSZTOF OZGA - PROJEKTOWANIE									
ul. Budowlanych 10/9, 66-405 Gorzów Wlkp.									
Obiekt:	Zatrzymanie i użytkowanie wody prowadzonej przez rów w obszarze Natura 2000 Diabelski Staw koło Radomicka PLH080056 w ramach realizacji projektu nr POIS.02.04.00-00-0108/16 pn. "Ochrona siedlisk i gatunków terenów nieleśnych zależnych od wód" na działkach nr ewid. 7 i 9 , obręb 010 Radomicko, Jednostka ewidencyjna 0080207_2 Maszewo								
Inwestor:	Regionalna Dyrekcja Ochrony Środowiska w Gorzowie Wlkp ul. Jagiellończyka 16 ; 66-400 Gorzów Wlkp.								
Nazwa rys.:	Przekroje poprzeczne czasy stawu				Podpisy:		Skala:		
Projektant:	mgr inż. Krzysztof Ozga				Nr upr. bud.		1: 100/200		
Opracował:	mgr inż. Krzysztof Ozga				9/82/Gw		bud. wodno-mel.		
					Nr upr. bud.		Specjalność:		
Faza	Projekt techniczny				9/82/Gw		bud. wodno-mel.		
						Nr rys.:		5.5	