
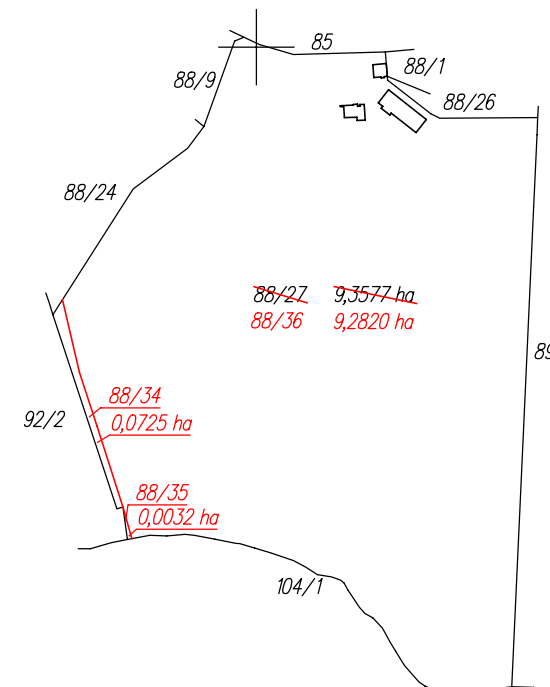
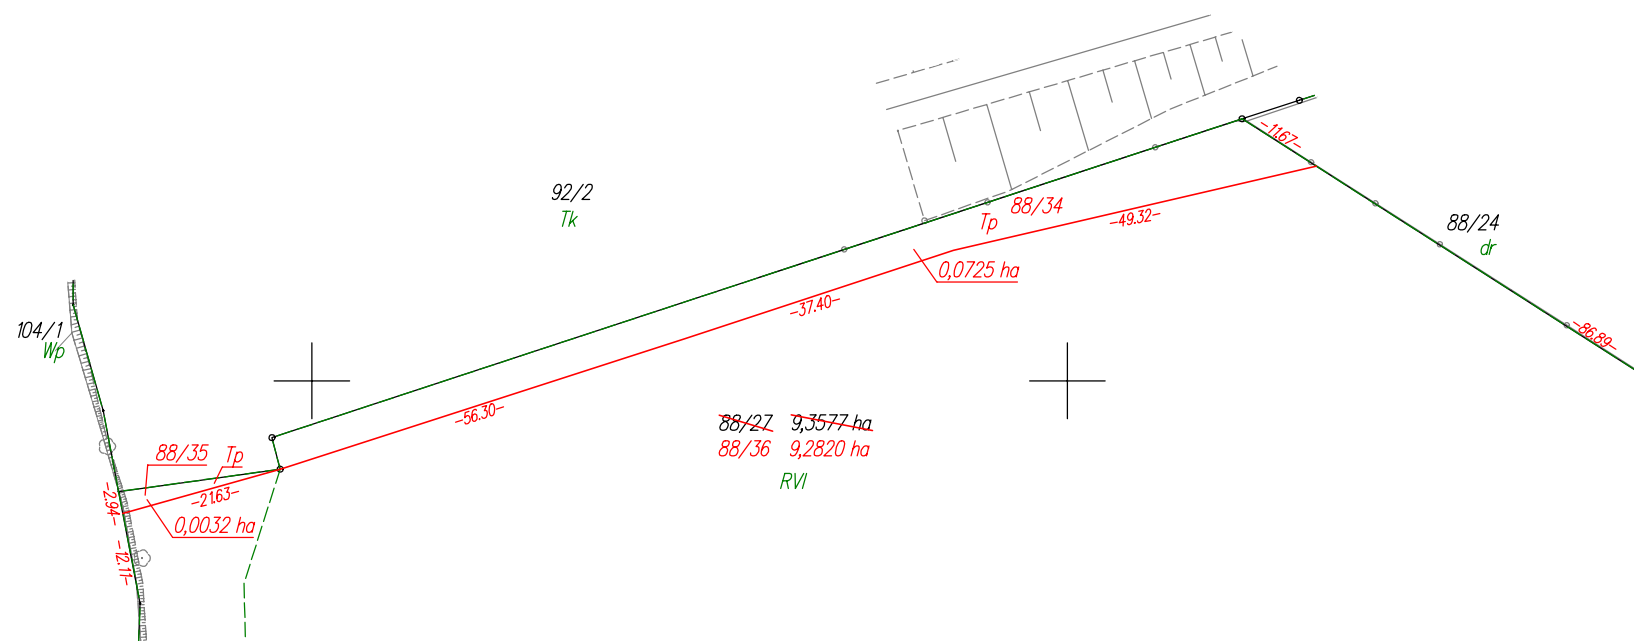


5997500.00
6501500.00

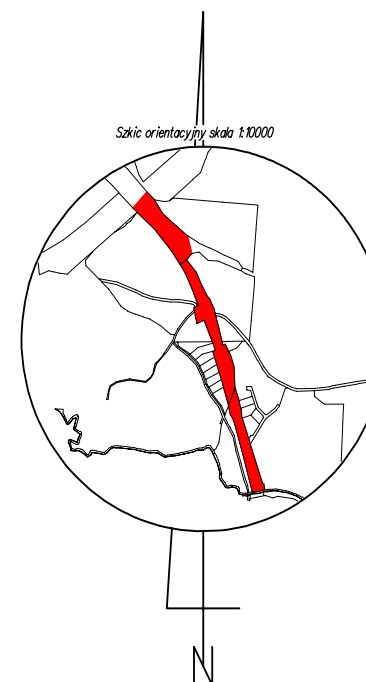

5997400.00
6500900.00

Szkic orientacyjny skala 1:10000

**STAROSTA KOŚCIERSKI**

P 2206 2024 3875

2024-12-30

Krzysztof Myszk

Powierzchnia działki nr 88/36 po podziale została obliczona przez różnicę

Kierownik pracy geodezyjnej:
Geodeta Uprawniony
mgr inż. Emil Rutkowski
Nr upr. 23524