


UWAGA
RYSUNKI ORAZ CZĘŚĆ OPISOWA SĄ CZĘŚCIAMI PROJEKTU
WZAJEMNIE UZUPEŁNIACZYMI SIĘ.
INFORMACJE ZAWARTE NA RYSUNKACH, A NIE UJĘTE W
CZĘŚCI OPISOWEJ, LUB NIE POKAZANE NA RYSUNKACH A
UJĘTE W CZĘŚCI OPISOWEJ NALEŻY TRAKTOWAĆ JAKBY
BYŁY ZAWARTE W OBU.

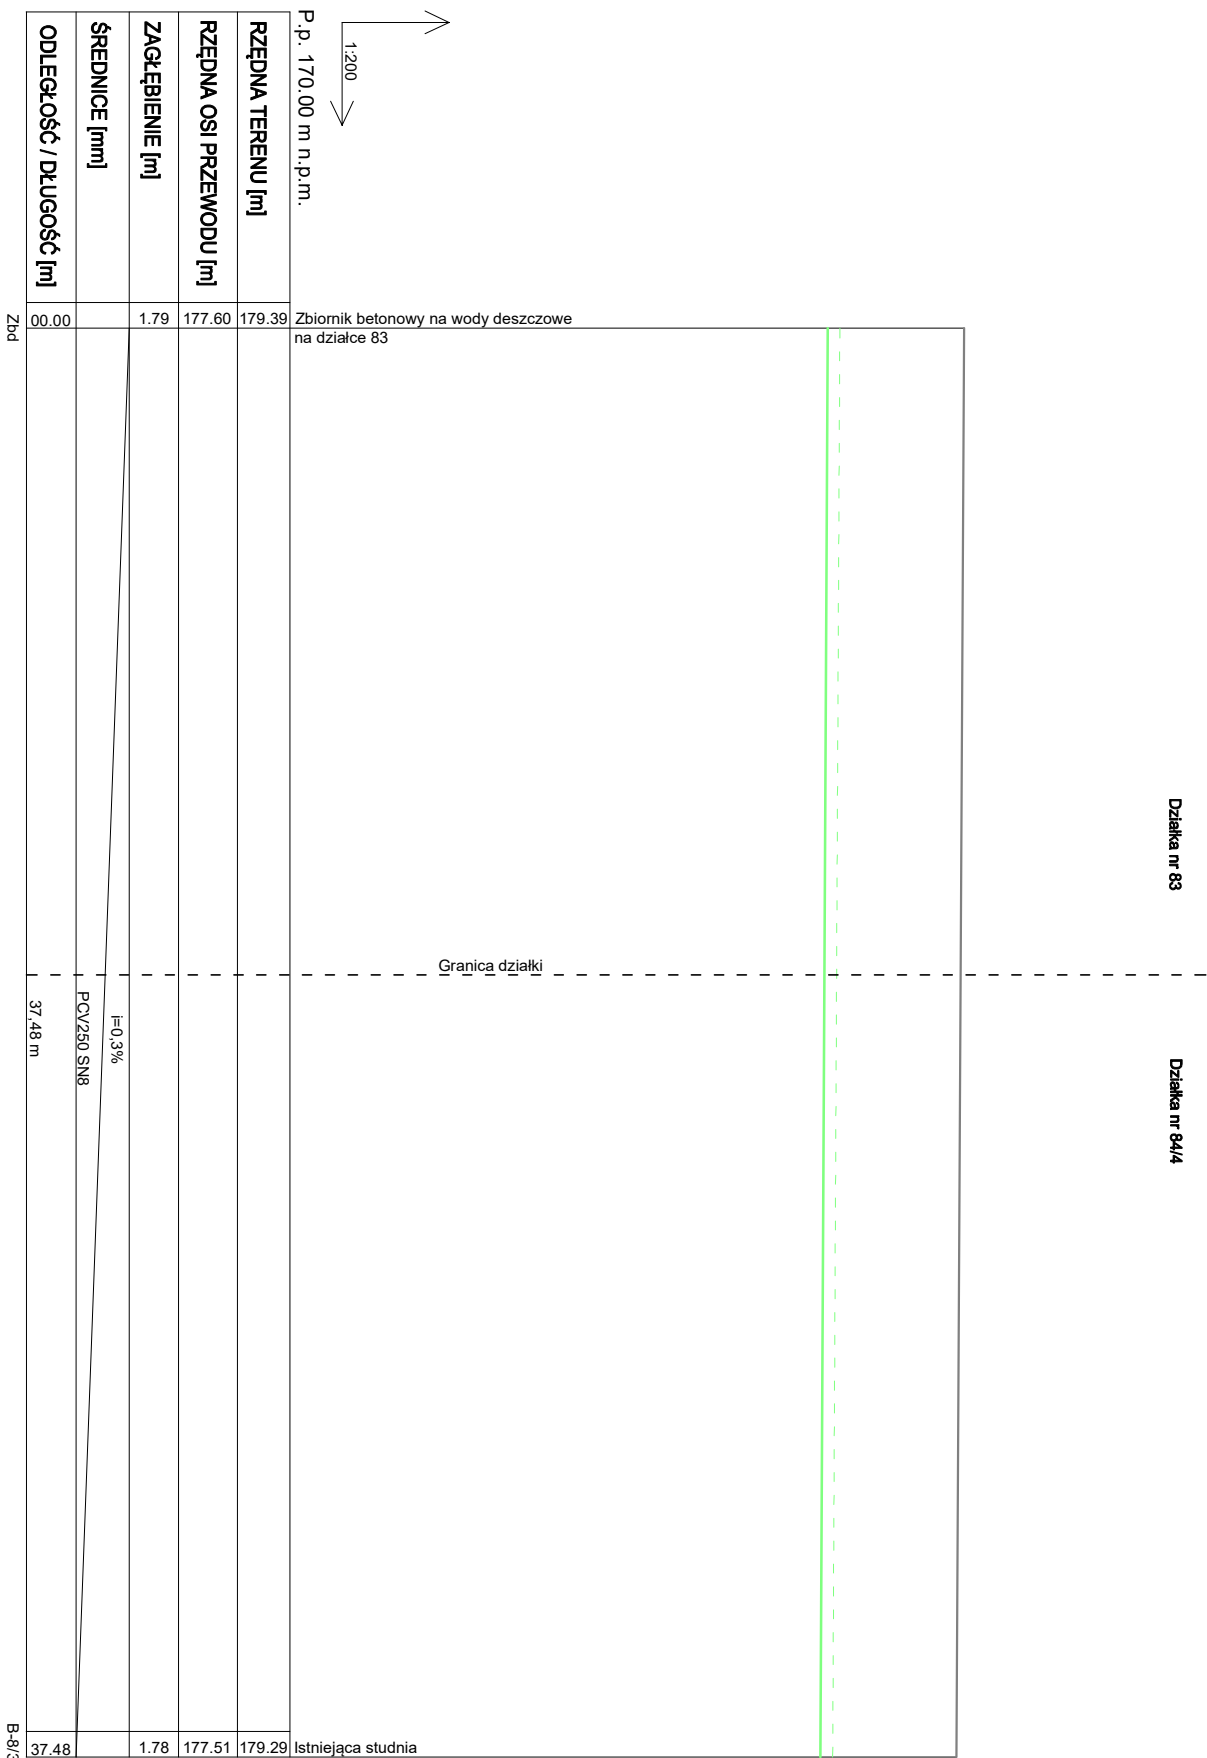

RZĘDNA TERENU [m]	179.39
RZĘDNA OSI PRZEWODU [m]	177.60
ZAGŁĘBIENIE [m]	1.79
\$REDNICE [mm]	i=0.3%
ODLEGŁOŚĆ / DŁUGOŚĆ [m]	POLY250 SN8
	00.00
	37.48 m

37.48		1.78	177.51	179.29	Istniejąca studnia
					Włączenie do istniejącej studni

LEGENDA

Proj. przyłącze kanalizacji deszczowej
Taśma lokalizacyjna

[illegible]