


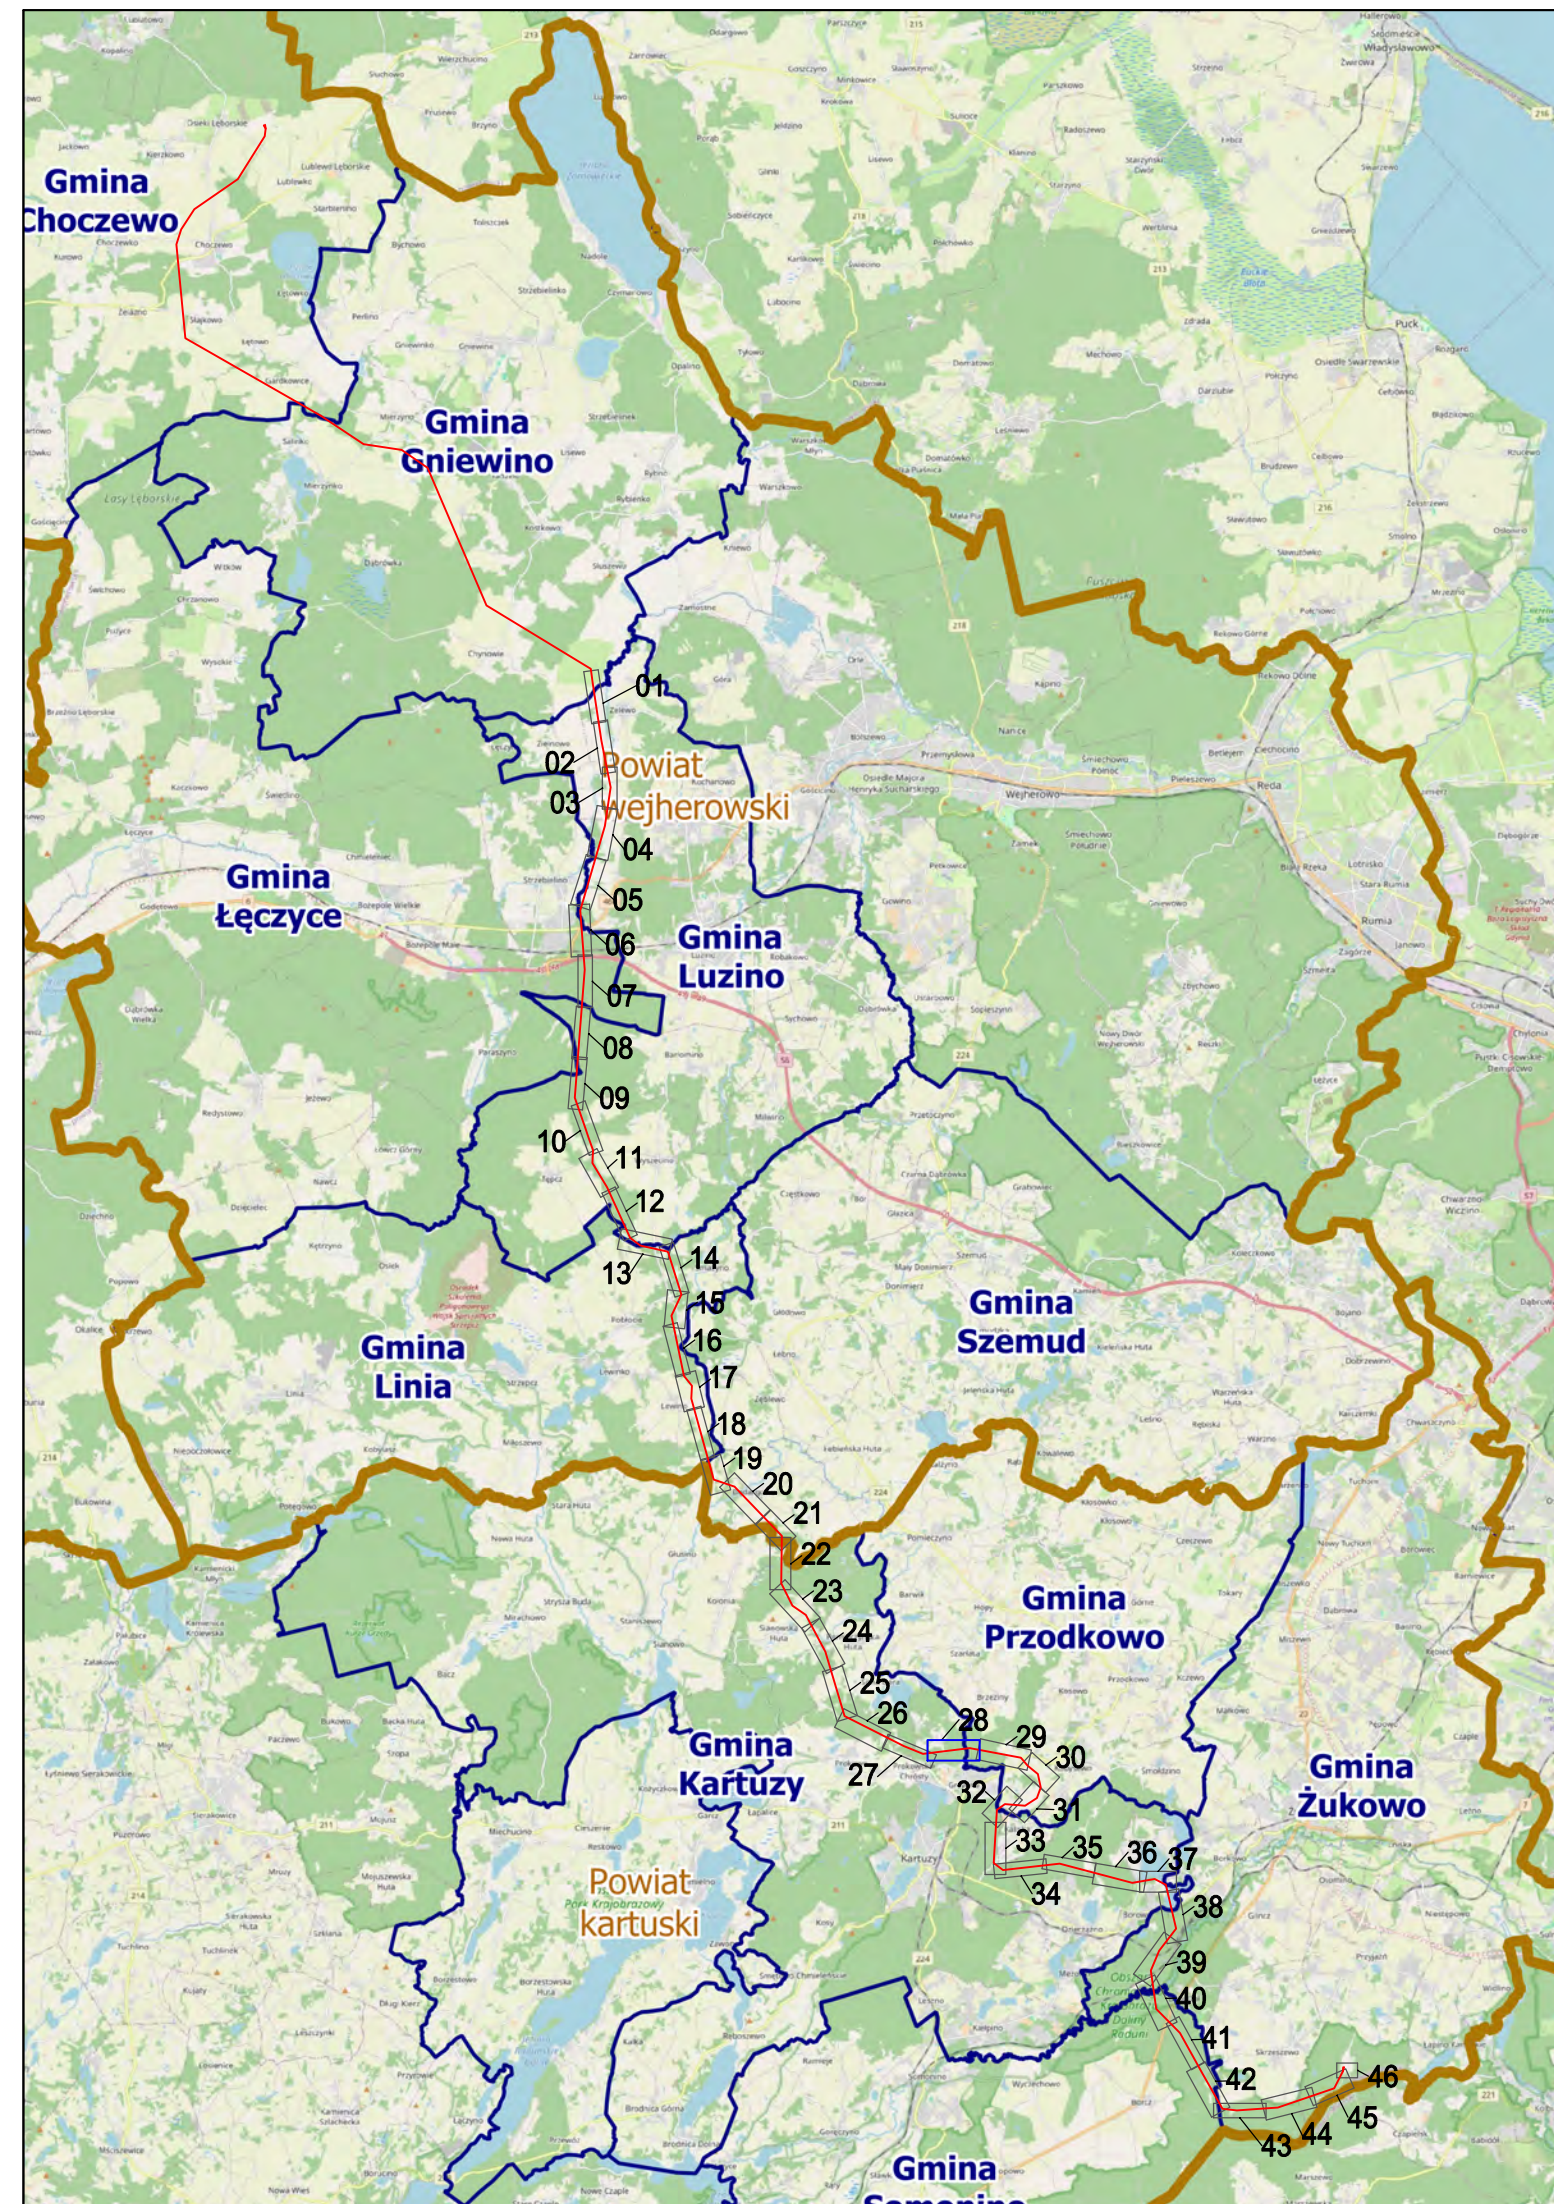

Legenda:

- oś projektowanej linii 400 kV
- przekształcone linie 400 kV - linie cząstkowo nadziemne
- przekształcone linie 400 kV - linie cząstkowo podziemne
- granice powiatów, gmin i gmin
- granice obszarów ewidencyjnych
- granice obszarów ewidencyjnych
- granice terenów objętych umieszczeniem o wydanie decyzji o ustaleniu lokalizacji strategicznej inwestycji w zakresie sieci przesyłowej
- obszar, w którym do którego decyzji o ustaleniu lokalizacji strategicznej inwestycji w zakresie sieci przesyłowej na wydanie decyzji, o którym mowa w art. 22 ust. 1 pkt 5 ustawy (zgodnie ze sposobem wyrażenia o numerach) na czas inwestycji, w tym obszar objęty zabudową lub rekultywacją, o którym mowa w art. 22 ust. 2 ustawy
- obszar, w którym do którego decyzji o ustaleniu lokalizacji strategicznej inwestycji w zakresie sieci przesyłowej na wydanie decyzji, o którym mowa w art. 22 ust. 1 pkt 5 ustawy (zgodnie ze sposobem wyrażenia o numerach) na czas inwestycji, w tym obszar objęty zabudową lub rekultywacją, o którym mowa w art. 22 ust. 2 ustawy

Załącznik graficzny oświadczenia na podstawie aktualnych danych geodezyjnych i POKR zgodnie z Białym
nr 00041/24/2025/AD_2025_7

**POMORSKI URZĄD WOJEWÓDZKI
W GDŃSKU**

Załącznik nr 1 ark. 28
do decyzji Wojewody Pomorskiego
nr WI-III.747.1.4.2025.SM

PSE Północne Energetyczne

Obrębienie granic terenów objętych umieszczeniem o wydanie decyzji o ustaleniu lokalizacji strategicznej inwestycji w zakresie sieci przesyłowej

1:10000 02.2025
Arkusz nr 28 z 46

