


Profil podłużny przepustu projektowanego DN 600

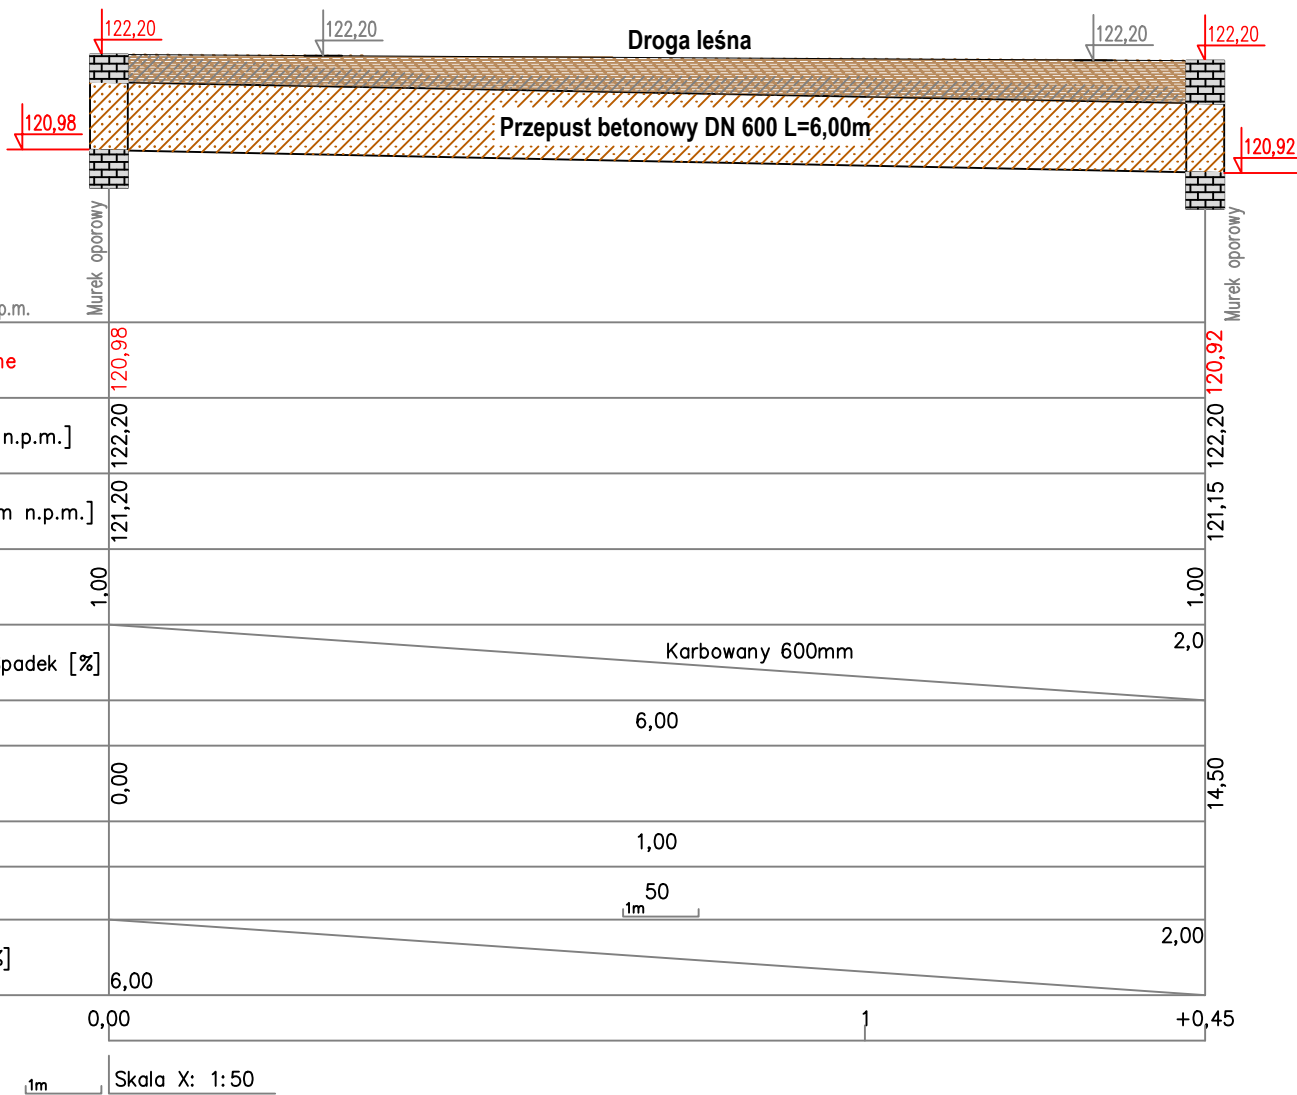

GEOKONAR <i>Geodezja, Projektowanie i Wykonawstwo</i> mgr inż. DARIUSZ KONARSKI ul. Górna 7, 59-600 Lwówek Śląski GSM : +48 604-187-418 e-mail : geokonar2@wp.pl			
nazwa opracowania :		data opracowania :	
Uproszczony projekt melioracji w miejscowości Kąty Rów R-D dz. nr 121, obręb : Kąty		12.2025	
		nr rysunku :	
nazwa załącznika :		10	
Profil podłużny przepustu projektowanego DN 600			
Zespół projektowy :	imię i nazwisko :	podpis :	
Autor opracowania :	mgr inż. Dariusz Konarski		skala : 1 : 100/50