




gmina Łanięta, obręb
Kąty, działka 121
Nadleśnictwo Kutno
Stan na 27-10-2025



Skala 15000
0 50 100 m

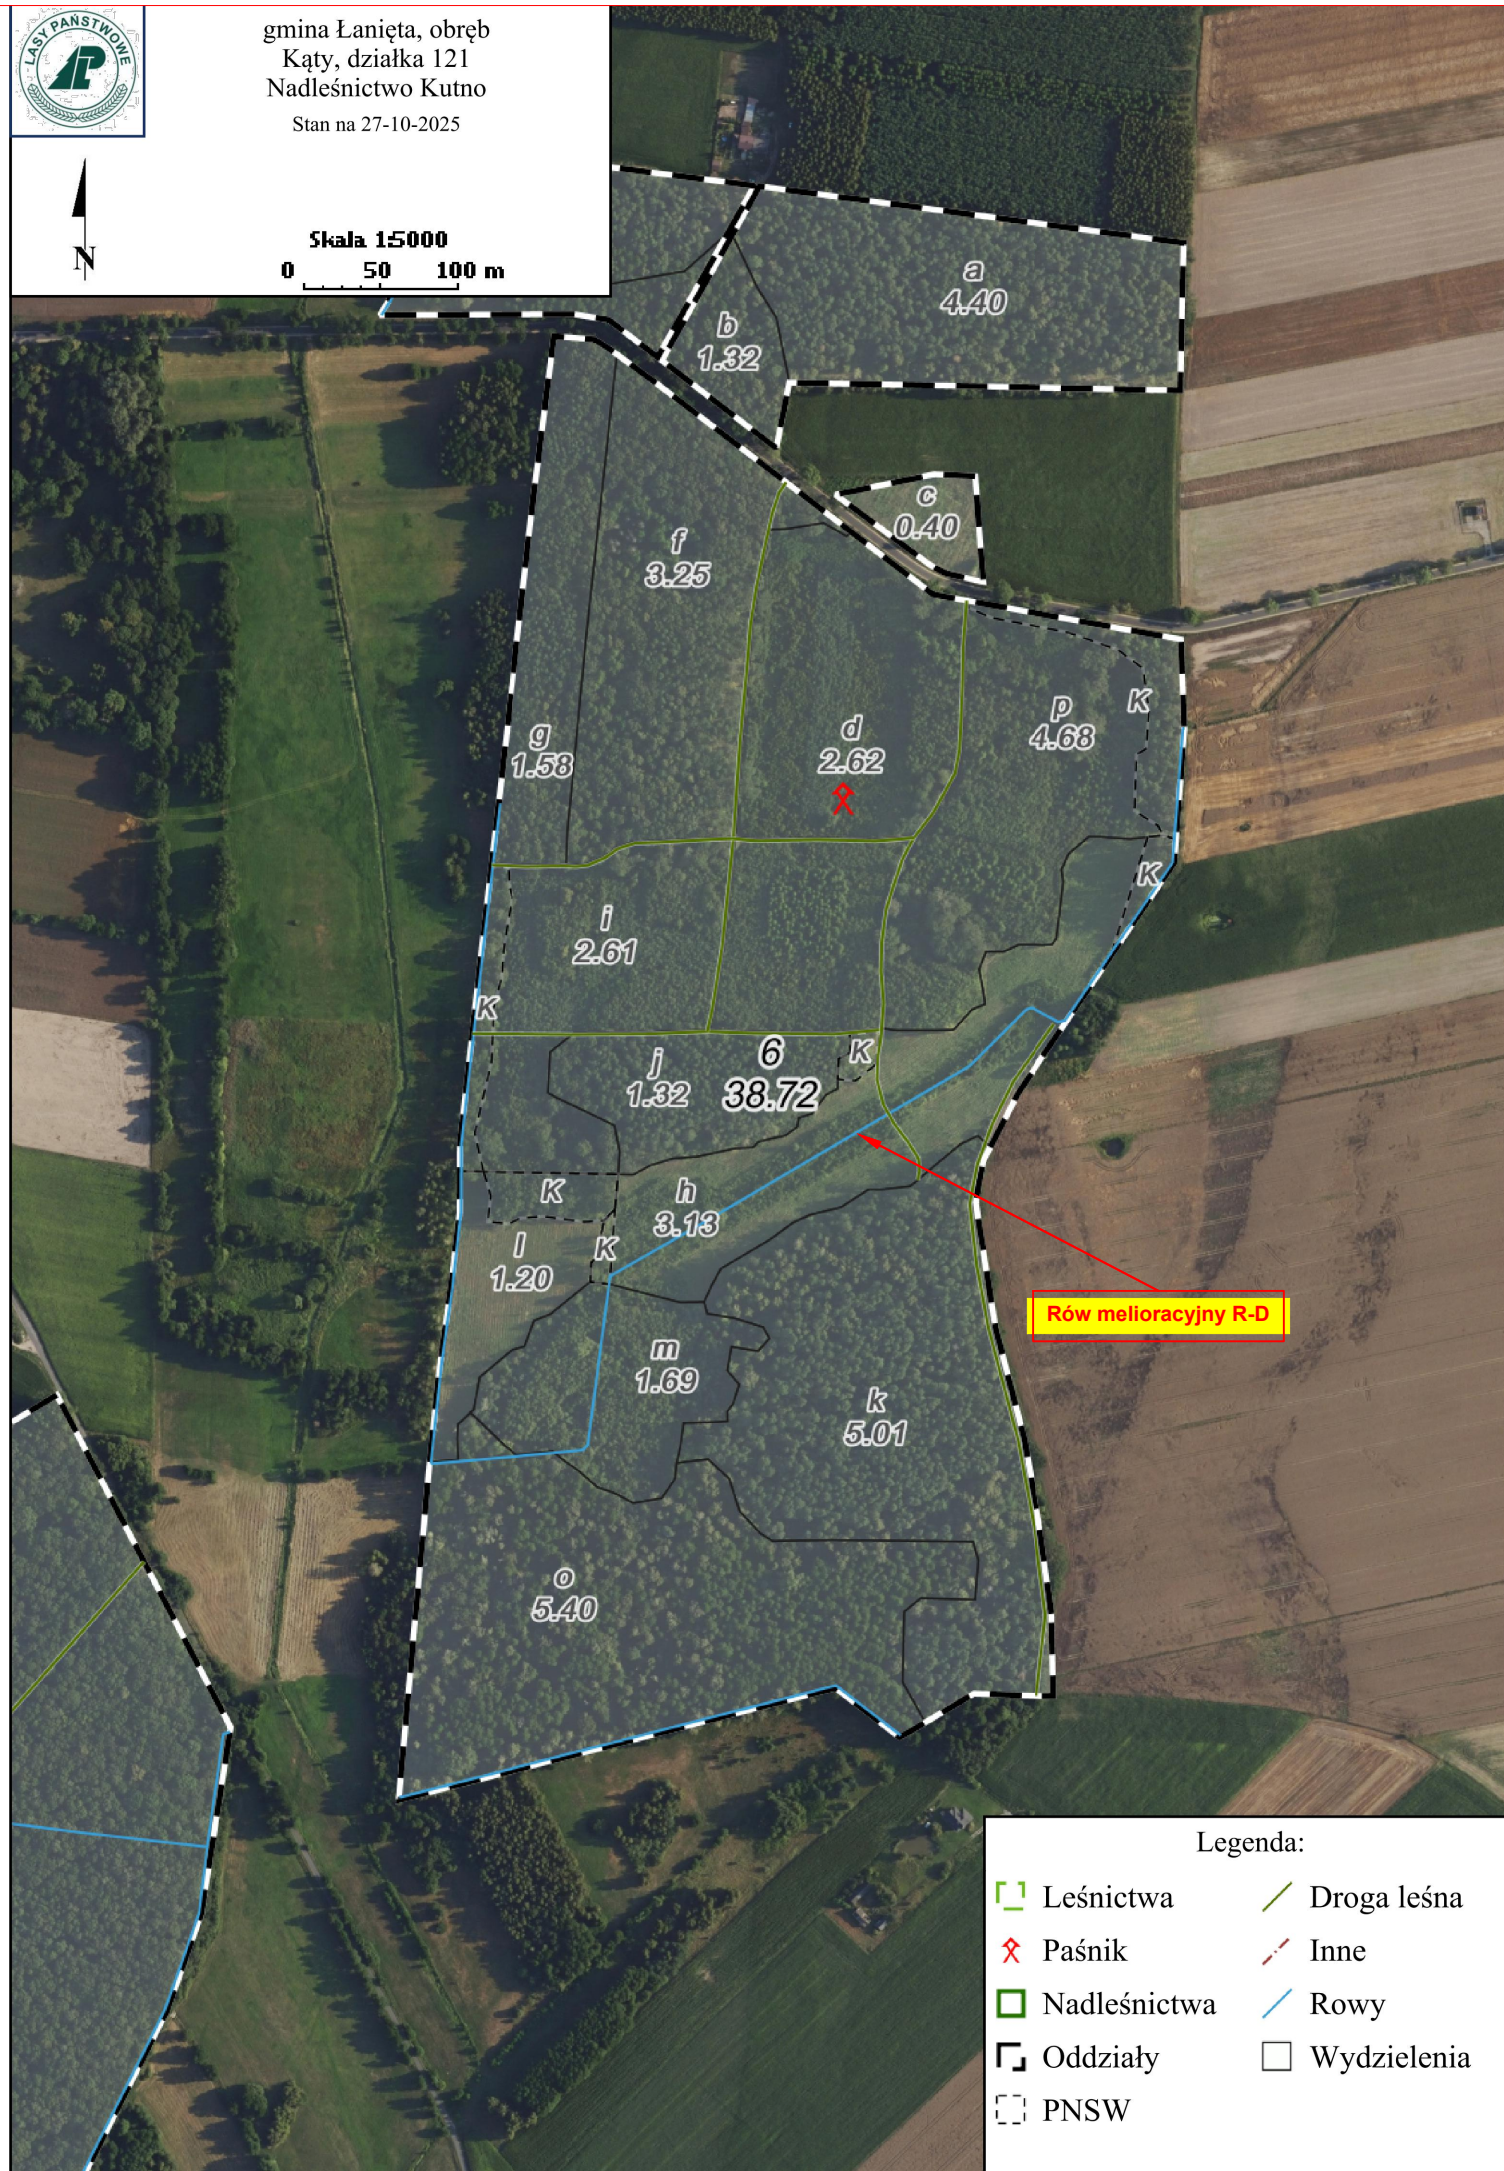

- Legenda:
- Leśnictwa
 - Paśnik
 - Nadleśnictwa
 - Oddziały
 - PNSW
 - Droga leśna
 - Inne
 - Rowy
 - Wydzielenia

GEOKONAR Geodezja, Projektowanie i Wykonawstwo mgr inż. DARIUSZ KONARSKI ul. Górna 7, 59-600 Lwówek Śląski GSM : +48 604-187-418 e-mail : geokonar2@wp.pl			
nazwa opracowania :			data opracowania :
Uproszczony projekt melioracji w miejscowości Kąty Rów R-D dz. nr 121, obręb : Kąty			12.2025
nazwa załącznika :			nr rysunku :
MAPA GOSPODARCZA			6
Zespół projektowy :	imię i nazwisko :	podpis :	skala : 1 : 5 000
Autor opracowania :	mgr inż. Dariusz Konarski		