


Rów melioracyjny R-D

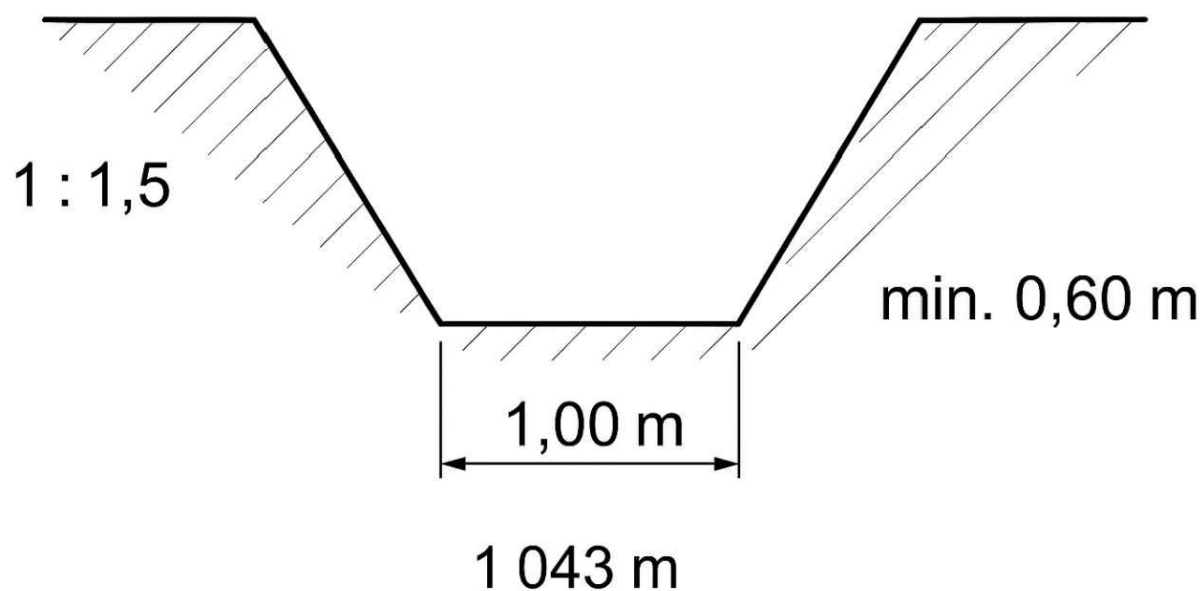

GOKONAR Geodezja, Projektowanie i Wykonawstwo

mgr inż. DARIUSZ KONARSKI ul. Górna 7, 59-600 Lwówek Śląski

GSM : +48 604-187-418 e-mail : geokonar2@wp.pl

nazwa opracowania :

**Uproszczony projekt melioracji
w miejscowości Kąty
Rów R-D dz. nr 121, obręb : Kąty**

data opracowania :

12.2025

nr rysunku :

9

nazwa załącznika :

Przekrój typowy rowu

Zespół projektowy :

imię i nazwisko :

podpis :

Autor opracowania :

mgr inż. Dariusz Konarski

skala :

1 : 25