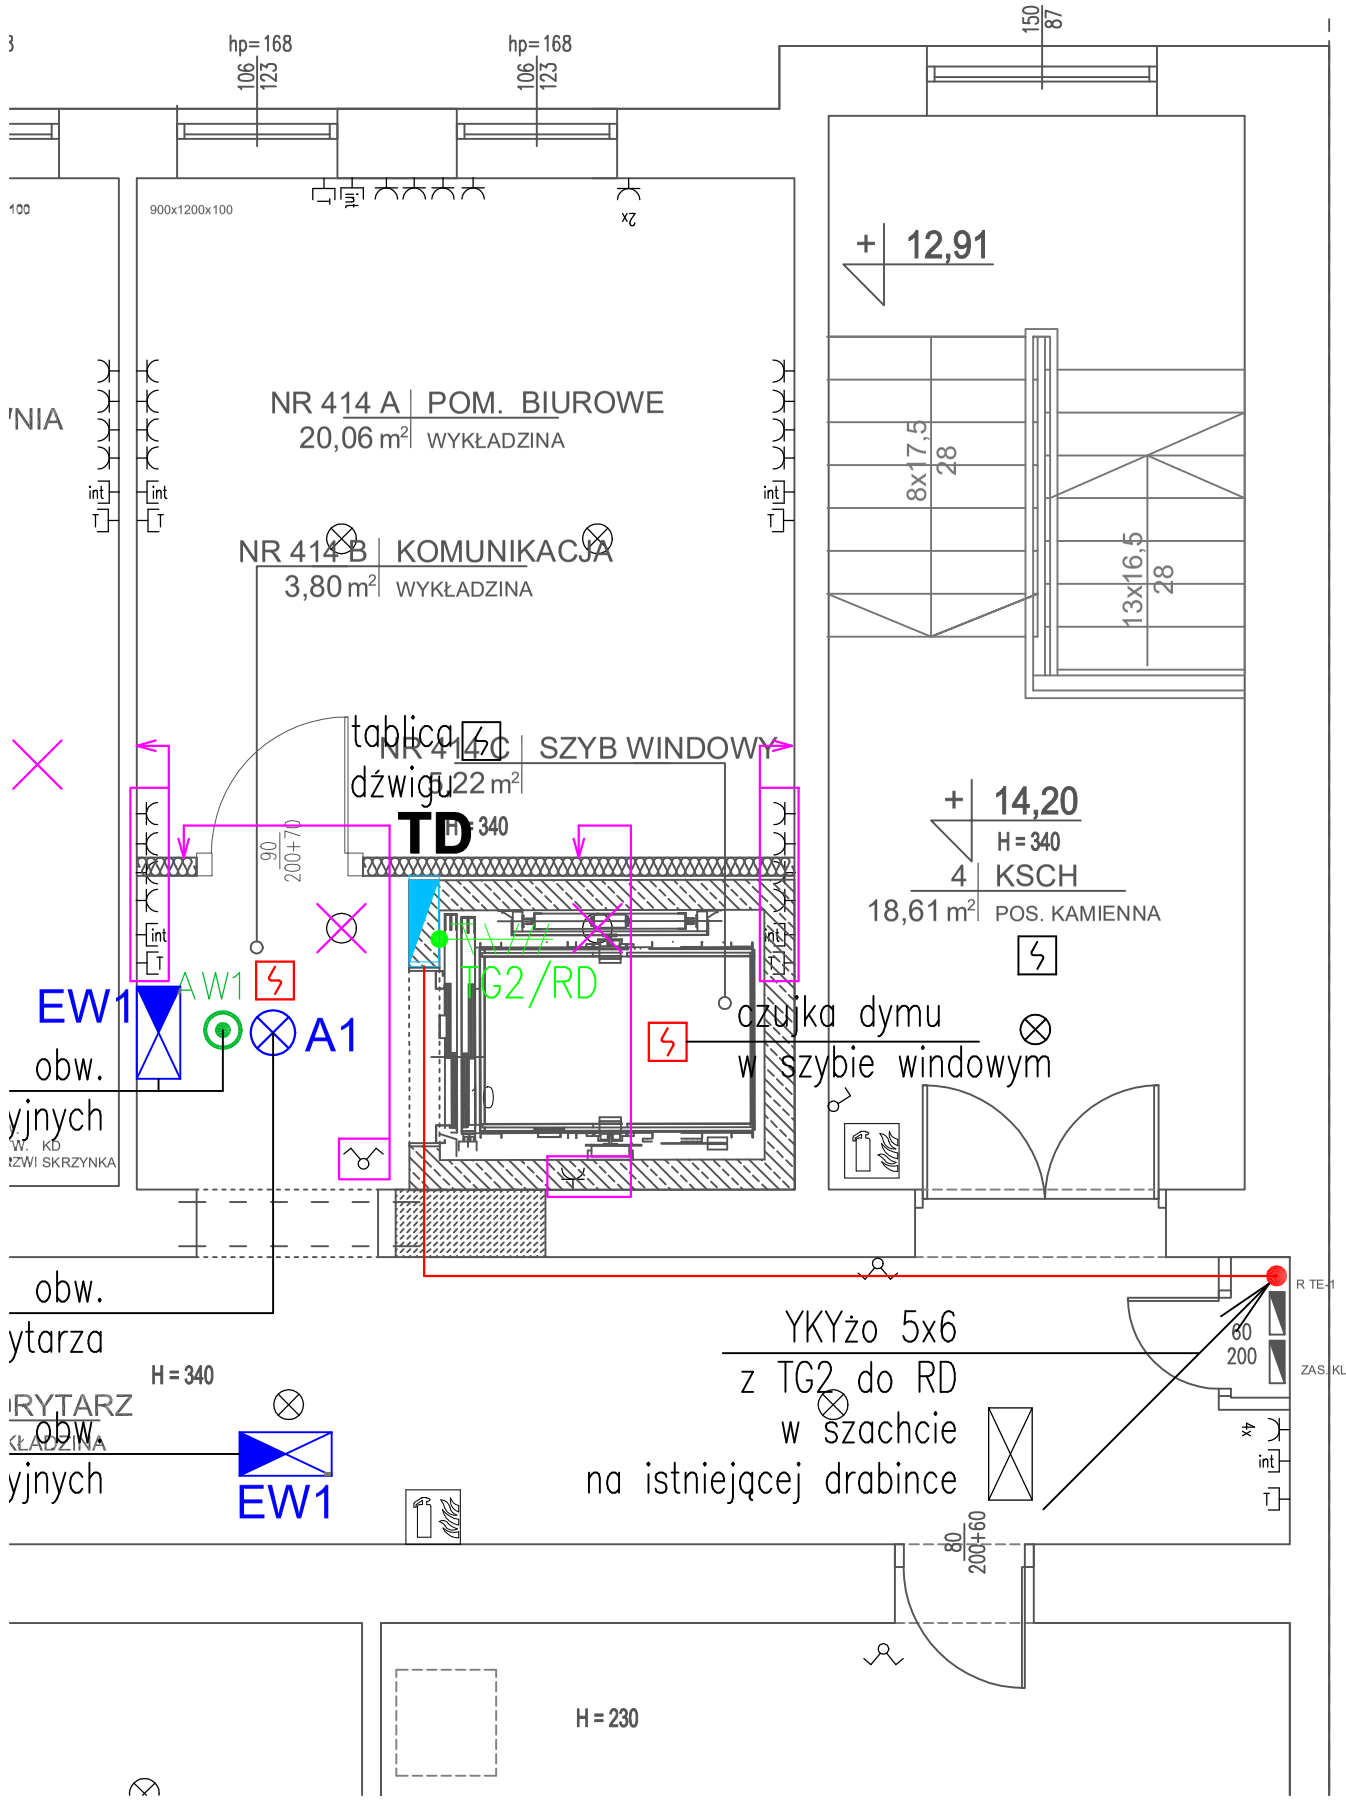

SYMBOL: OBJAŚNIENIA:

OSPRZĘT ISTNIEJĄCY

- ŁĄCZNIK PODWÓJNY
- ŁĄCZNIK POJEDYNCZY
- ŁĄCZNIK SCHODOWY
- GNIAZDO POJEDYCZE
- GNIAZDO PODWÓJNE
- GNIAZDO INTERNETOWE
- GNIAZDO 3-FAZOWE
- GNIAZDO TELEFONICZNE
- OPRAWA OŚWIETLENIOWA ŚCIENNA
- OPRAWA OŚWIETLENIOWA SUFITOWA
- OPRAWA AWARYJNA
- Rozdzielnia
- PRZECIWPOŻAROWY WYŁĄCZNIK PRĄDU
- CZUJKA DYMU – ISTNIEJĄCA
- OSPRZĘT ISTNIEJĄCY, KOLIDUJĄCY, DO PRZENIESIENIA STRZAŁKA WSKAZUJE NOWĄ LOKALIZACJĘ
- OSPRZĘT ISTNIEJĄCY, KOLIDUJĄCY, DO USUNIĘCIA

OSPRZĘT PROJEKTOWANY

- A1 – OPRAWA NASTROPOWA LED np. BEELIGHT – LILY O P PLX WH IP20/44 840 21 D165
- AW1 – OPRAWA AWARYJNA LED AWEX – MICRO SPOT 3W 1H AUTOTEST, ROZSYŁ SYMETRYCZNY
- EW1 – OPRAWA AWARYJNA LED AWEX – MICRO SPOT 3W 1H AUTOTEST, ROZSYŁ SYMETRYCZNY
- PROJEKTOWANA CZUJKA DYMU

Nazwa i adres obiektu budowlanego:
Ministerstwo Rodziny, Pracy i Polityki Społecznej
Bracka 4, 00-502 Warszawa

Temat:
Przebudowa budynku biurowego w zakresie doposażenia w dźwig osobowy

Faza projektu:	Branża:
PROJEKT TECHNICZNY	**INST. ELEKTRYCZNE**

Temat opracowania:
RZUT PIĘTRA 4

Data:	Skala:	Nr:
08.05.2025	**1:50**	**E6**

Projektował: **mgr inż. Janusz Szymkowiak** Nr uprawnień Podpis
Specjalność: instalacje elektryczne **MAZ/0282/PWBE/15**
Sprawdzający: Nr uprawnień Podpis
Specjalność:
Opracowanie graficzne: Podpis