


Wyniesienie w skali 1:1000


Skala 1:5000

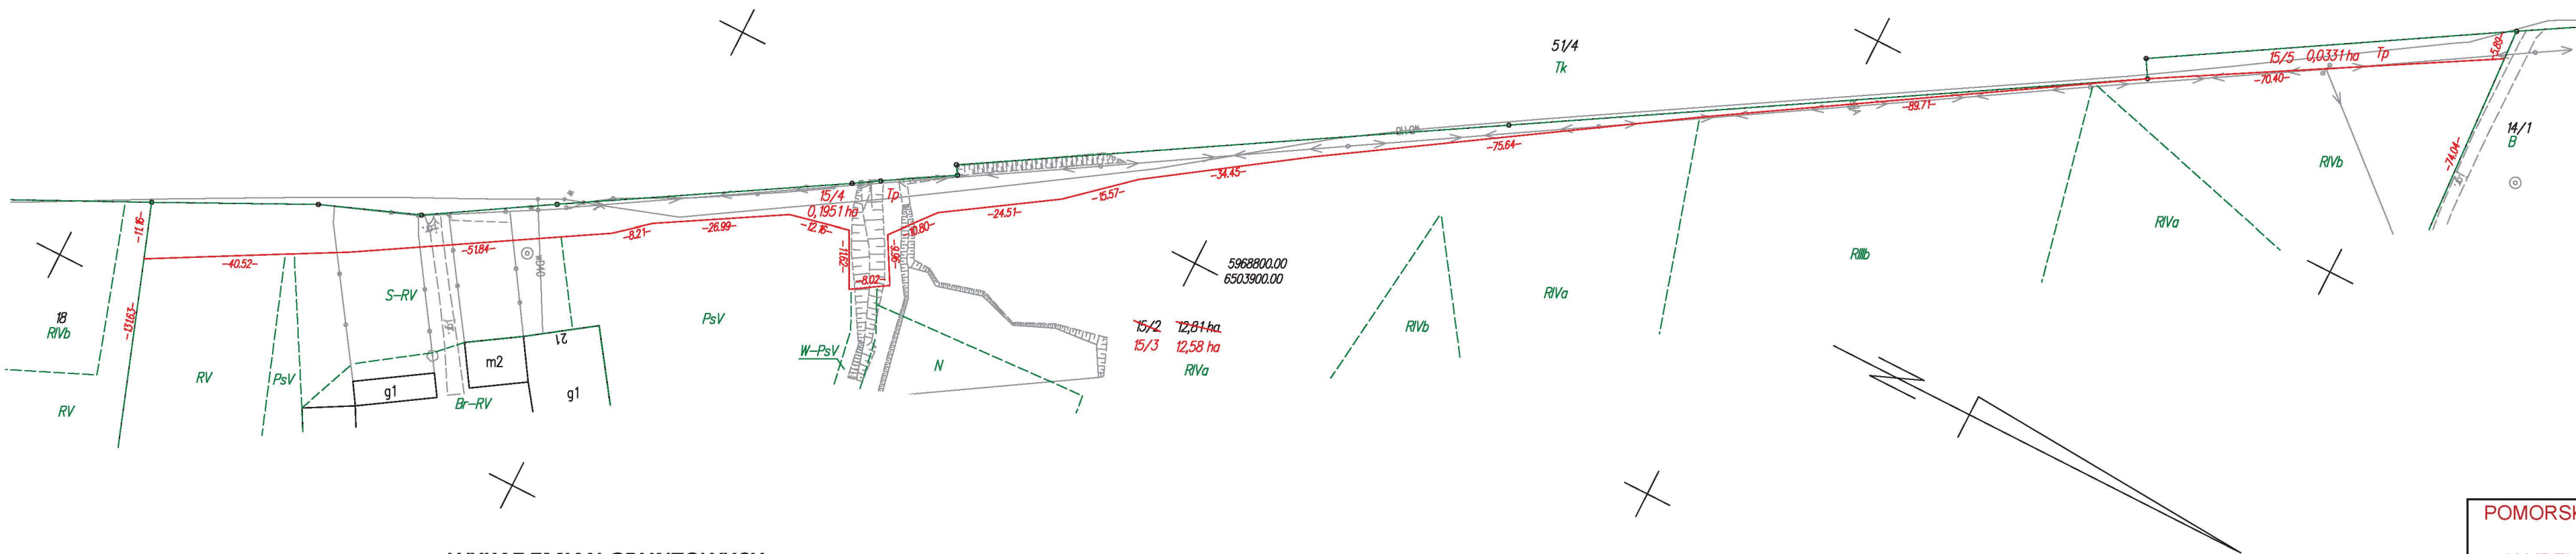

WYKAZ ZMIAN GRUNTOWYCH

STAN DOTYCHCZASOWY						Nomenklatura prawna	STAN NOWY							
Nr jedn. rejestr.	Numer działki	Rodzaj użytku i klasa			Powierzchnia ha		Numer działki	Rodzaj użytku i klasa			Powierzchnia ha		Uwagi:	
		OFU	OZU	OZK	użytku i klas			działki	OFU	OZU	OZK	użytku i klas		działki
G.20	15/2	R	R	IIIb	0,75	12,81		15/3	R	R	IIIb	0,74	12,58	Budynek: 431, 432 434, 435 437
		R	R	IVa	2,55				R	R	IVa	2,48		
		R	R	IVb	4,03				R	R	IVb	4,00		
		W	R	IVb	0,09				W	R	IVb	0,09		
		R	R	V	2,21				R	R	V	2,18		
		S	R	V	0,17				S	R	V	0,13		
		Br	R	V	0,20				Br	R	V	0,20		
		R	R	VI	2,05				R	R	VI	2,05		
		Ps	Ps	V	0,50				Ps	Ps	V	0,46		
		W	Ps	V	0,04				W	Ps	V	0,03		
		N			0,22				N			0,22		
										15/4	Tp			
						15/5	Tp			0,0331	0,0331			
										Razem	12,81	12,81		

Powierzchnia działki nr 15/3 po podziale została obliczona przez różnicę

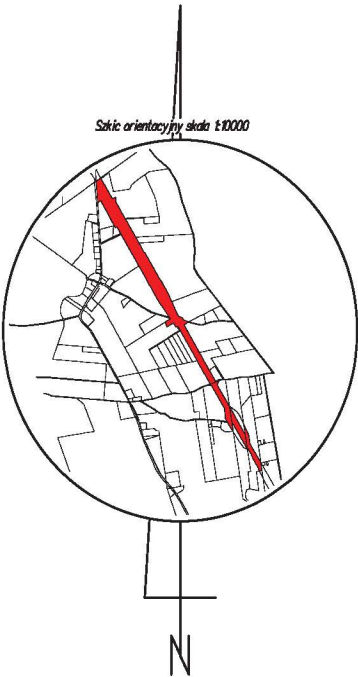

Podpis jest prawidłowy

Dokument podpisany przez Katarzynę Knuth, Starostę Powiatowe w Chojnicach. Data: 2025.01.24 11:57:04 CET

Poświadczam, że niniejszy dokument został opracowany w wyniku prac, których wynikiem jest niniejszy dokument. Dokument zawiera operat techniczny wpisany do ewidencji materiałów państwowego zasobu geodezyjnego i kartograficznego.	
Nadanie organu prowadzącego państwowy zasób geodezyjny i kartograficzny	Starosta Chojnicki
Identyfikator ewidencyjny operatu technicznego	P.2202.2025.216
Data przyjęcia operatu technicznego do zasobu	2025-01-23
Imię, nazwisko i podpis osoby reprezentującej organ	Katarzyna Knuth

POMORSKI URZĄD WOJEWÓDZKI
W GDAŃSKU
WYDZIAŁ INFRASTRUKTURY

Załącznik nr 2 ark. 58
do decyzji Wojewody Pomorskiego
nr WI-III.747.1.7.2025.AS

Województwo Pomorskie
Urząd Wojewody
Wydział Infrastruktury

Elektronicznie
podpisany przez
Agata Hermann
Data: 2026.03.20
13:49:14 +01'00'

woj.:pomorskie
powiat: chojnicki
Jedn. Ewid.: 220204_5 Czernik - G
obręb: 0012 Łąka Kolonia
działka nr: 15/2
Adres: Łąka Kolonia
ID zgł: 6640.268.2021

MAPA Z PROJEKTEM PODZIAŁU NIERUCHOMOŚCI

opracowana w trybie przepisów ustawy o gospodarce nieruchomościami z dn. 21 sierpnia 1997r. (Dz. U z 2024r. poz 1145 z późn. zm.) oraz ustawy o transporcie kolejowym z dn. 28 marca 2003r. (Dz. U z 2024r. poz 697, 731 z późn. zm.)

SKALA 1:5000

Wykazane na mapie granice nieruchomości podlegającej podziałowi są zgodne z danymi ewidencyjnymi.

Wykonawca:

MGGP
GRUPA MGGP
ul. Kaczkowskiego 6, 33-100 Tarnów
NIP: 7342480395
Data: 04.12.2024

Kierownik pracy geodezyjnej:
Geodeta Uprawniony
mgr inż. Emil Rutkowski
Nr upr. 23524

GEODETA

mgr inż. Emil Rutkowski
upr. zaw. 23524

Signed by /
Podpisano przez:
EMIL RUTKOWSKI
Date / Data:
2024-12-18 18:12