

LEGENDA	
<div><div></div><div>7</div></div>	punkt zasilania elektrycznego
WYM. NATĘŻENIE OŚWIETLLENIA	
I.p.	pomieszczenie
1	PODDASZE
	200



Agencja Budowlana KALDO Paweł Jędras
siedziba: 64-100 Leszno, ul. Antonieńska 6
biuro: 64-100 Leszno, ul. Miśnienieńska 1
tel/fax: 65/3222244
e-mail: kaldo@kaldo.net.pl
www.kaldo.net.pl

PROJEKT BUDOWLANY

OBIEKT

Budowa kancelarii leśnictw Niezgoda i Wilkowo wraz z infrastrukturą towarzyszącą

ADRES

Niezgoda, gm. Żmigród
dz. nr 375, obręb 0032 Niezgoda

INWESTOR

Skarb Państwa Państwowe Gospodarstwo Leśne Lasy Państwowe
Nadleśnictwo Żmigród
55-140 Żmigród, ul. Parkowa 4a

RYSUNEK

INSTALACJA ELEKTRYCZNA
-PODDASZE

PROJEKTANT

mgr inż. Marek ŻELAWSKI
specj. instalacyjna
upr. nr WKP/0161/P/OOE/14

SPRAWDZAJĄCY

mgr inż. Piotr MURACH
specj. instalacyjna
upr. nr WKP/0446/P/OOE/18

BRANŻA

elektryczna

SKALA


1 : 50

DATA

08.2019

NR RYS.

E.2

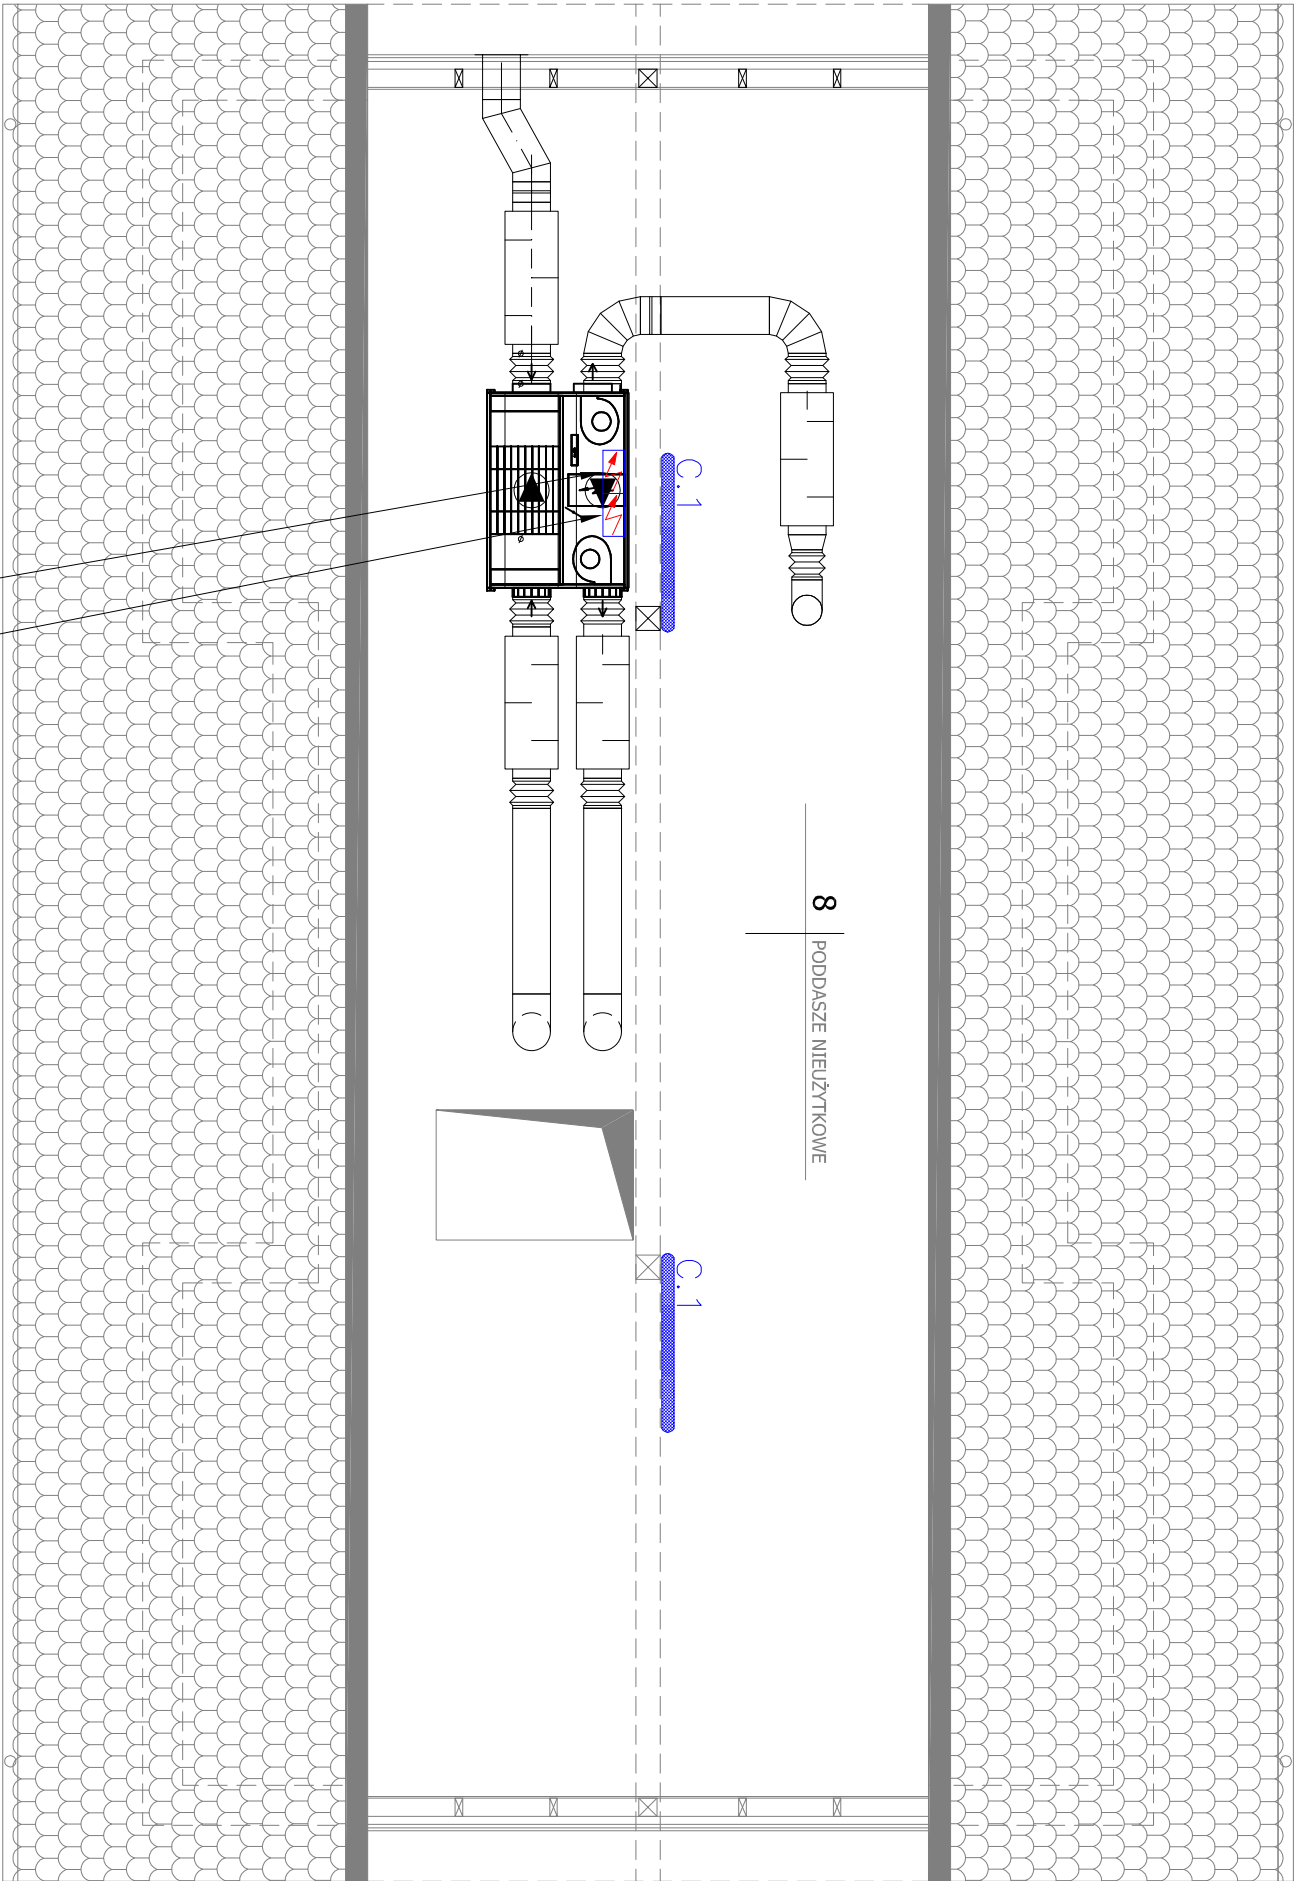

LEGENDA OPRAW OŚWIETLENIOWYCH
C.1 Oprawa - przemysłowa LED 4010lm 4000K 35W IP65 montaż natynkowy

OCHRONA OD PORAŻEN
ZGODNIE Z PN-IEC/HD 60364
SAMOCZYNNIE WYŁĄCZENIE
ZASILANIA W UKŁADZIE SIECI TN-S