


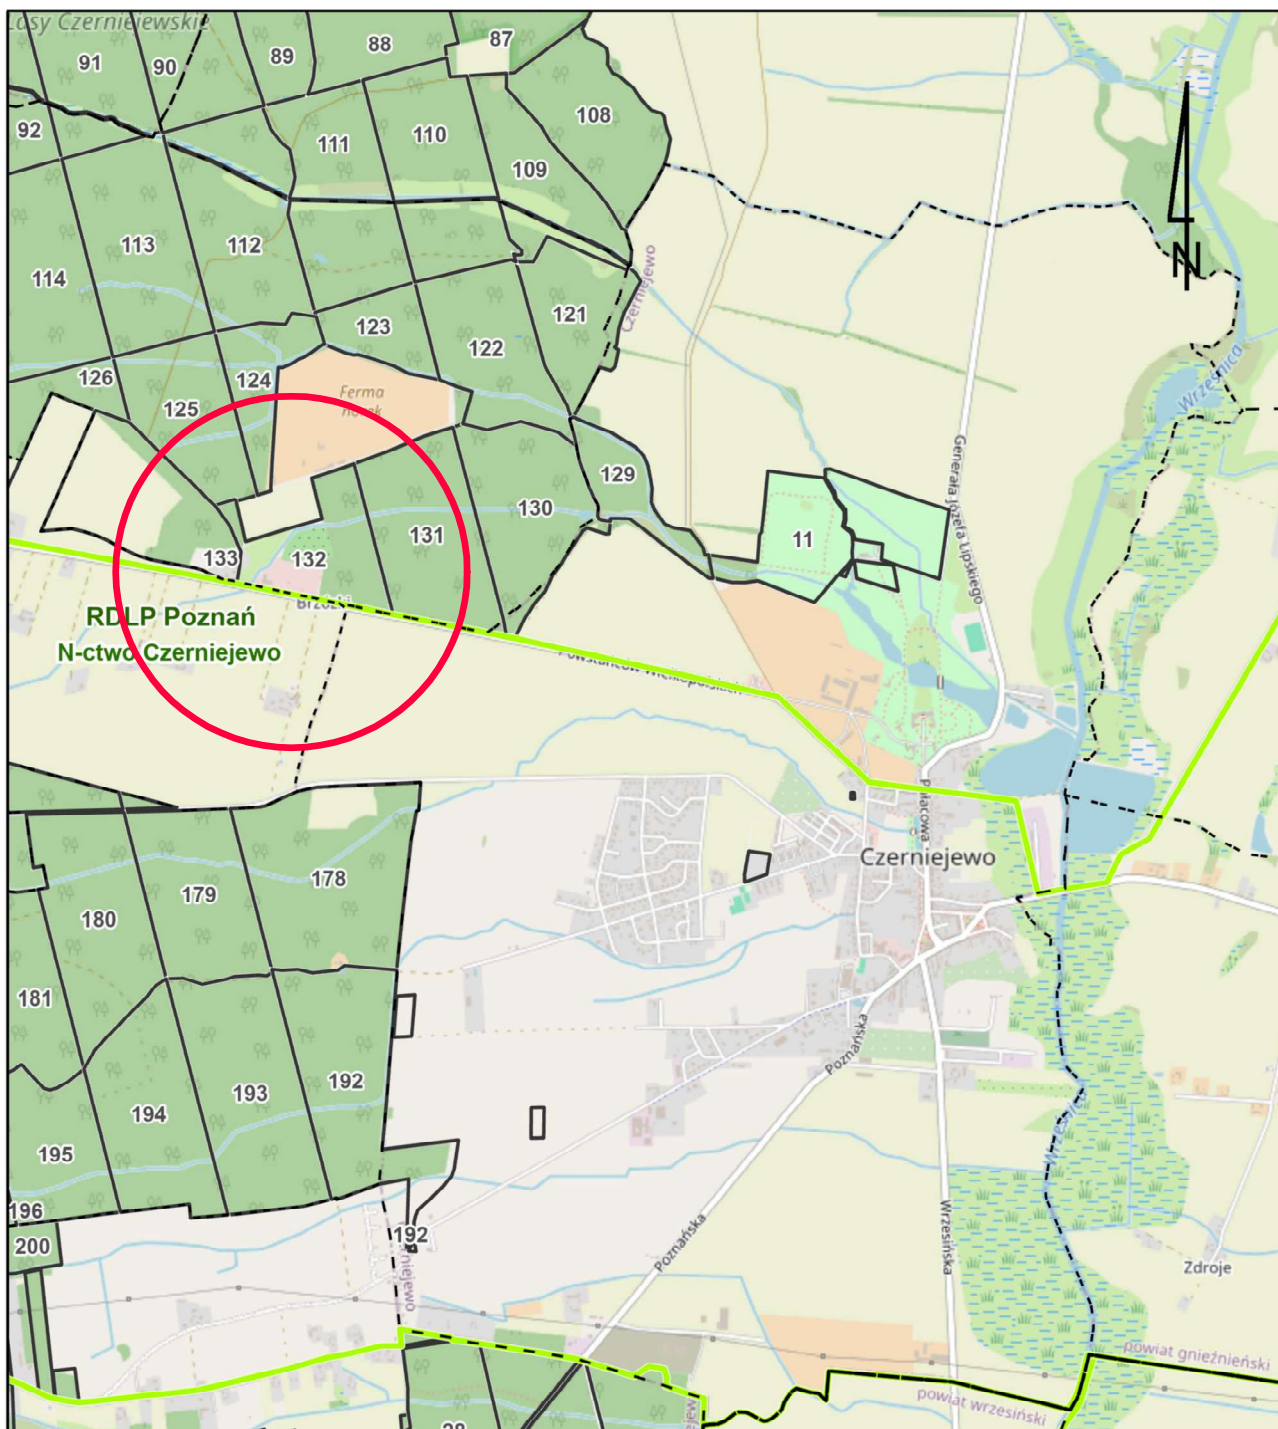

**Biuro Inżynieryjno - Techniczne
"K I E R"**

62-200 Gniezno Os. Wł. Łokietka 18/5
tel. 61 425 22 11 lub 507 172 128

NIP 784-125-99-64 REGON 634460624

Inwestor
Nadleśnictwo
Czarniejewo
Głóżyńska 5

62-250 Czarniejewo

OBIEKT: Projekt organizacji ruchu na czas przebudowy zjazdu z drogi powiatowej nr 2483P w m. Głóżyńska do Nadleśnictwa Czarniejewo.

RYSUNEK: Plan orientacyjny.

Nr 1

STANOWISKO	IMIĘ I NAZWISKO	Nr UPR.	DATA	PODPIS
Kier. projektu	mgr inż. Mieczysław Łebedyński	164/88/PW	VI 2026	
Projektant b. drogowa	mgr inż. Iwona Łebedyńska	WKP/0125/PWOD/18	VI 2026	
Projektant				
Asystent proj.	inż. Janusz Łebedyński		VI 2026	
BRANŻA Drogowa	STADIUM TOR	ROK OPR. 2026	NR ZLEC.	SKALA 1: 25000
EGZEMPLARZ				