

BIURO SZCZECIN:
ul. Cyryla i Metodego 9A
71-541 Szczecin
tel.: +91 45 53 072
fax: +91 43 43 676

BIURO ŚWINOUJŚCIE:
ul. Fińska 1A/7
72-602 Świnoujście

BIURO KATOWICE:
ul. Koszutha 11
40-844 Katowice

BIURO ZAKŁADY CHEMICZNE
POLICE:
ul. Kuźnicka 1, 72-010 Police

e-mail: fotokart@fotokart.pl

www.fotokart.pl



Budowa S3 Brzozowo - Miękowo
Ks. rob. 1265

OPERAT GEODEZYJNY


**INWENTARYZACJA PODSYPKI PIASKOWEJ
MOP ZACHÓD**

S3 KM 45+500

Wykonano:
04.11.2019 r.

Zlecenie nr : D_01048

FOTOKART Sp. z o.o.
GEODETA UPRAWNIONY
Upr. Nr 21522
mgr inż. Michał Namietko

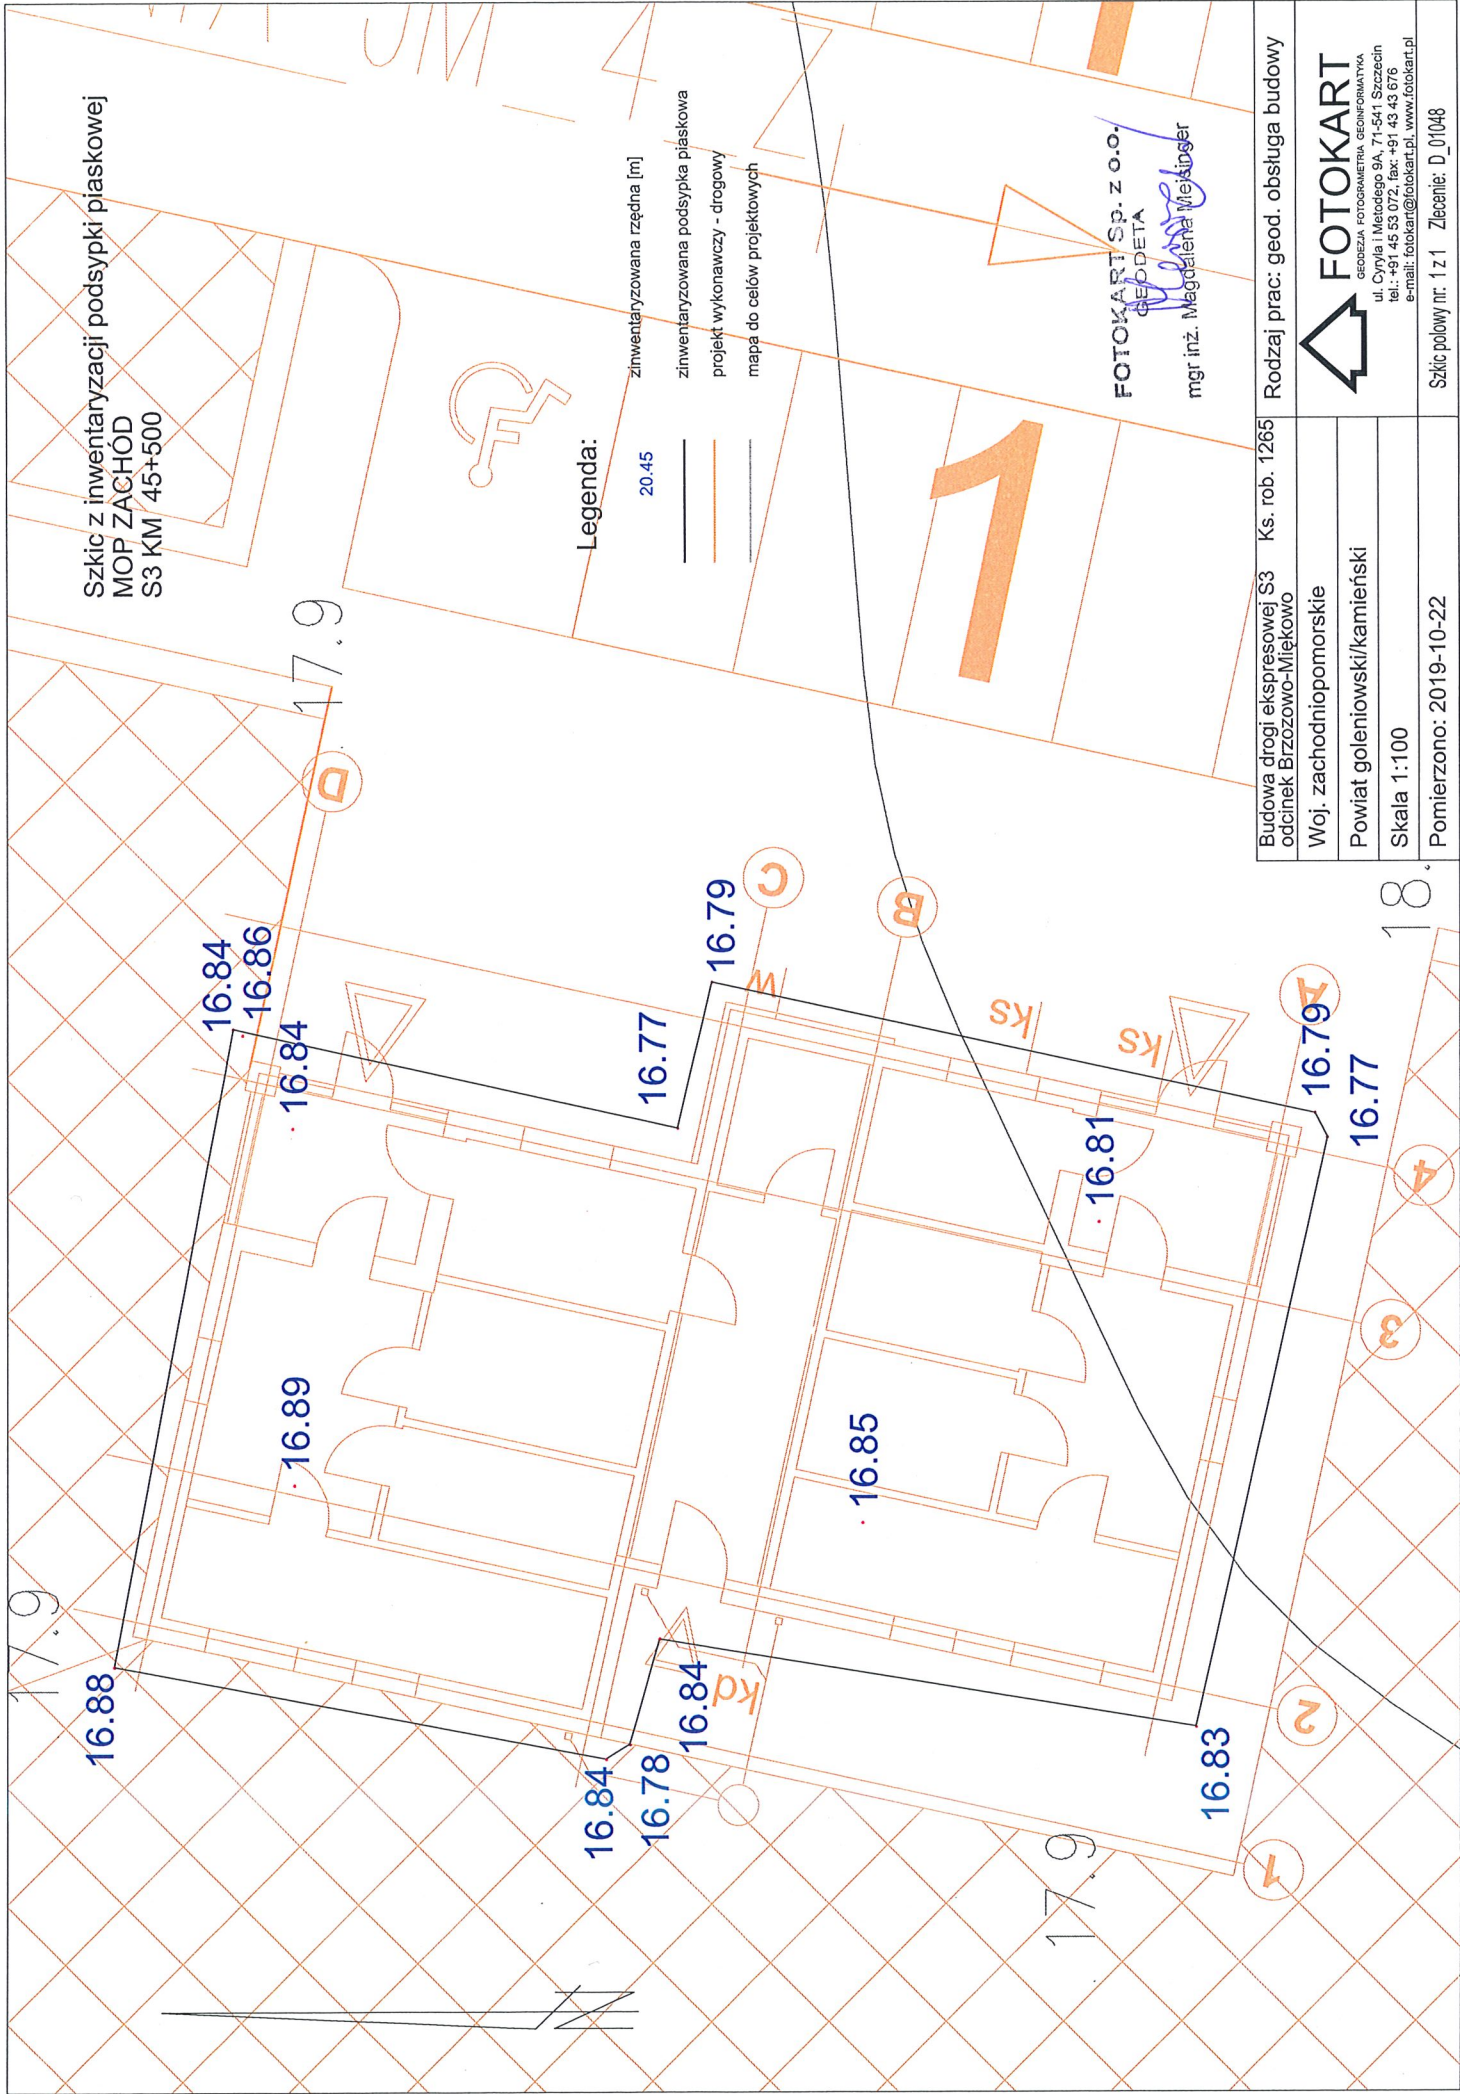

Szkic z inwentaryzacji podsympki piaskowej
MOP ZACHOD
S3 KM 45+500

Legenda:

- 20.45
- zinventoryzowana rzędna [m]
- zinventoryzowana podsympka piaskowa
- projekt wykonawczy - drogowy
- mapa do celów projektowych

FOTOKART Sp. z o.o.
GEODETA
mgr inż. Magdalena Weisger


Budowa drogi ekspresowej S3 odcinek Brzozowo-Miękowo	Ks. rob. 1265	Rodzaj prac: geod. obsługa budowy
Woj. zachodniopomorskie		
Powiat goleniowski/kamieński		
Skala 1:100		
Pomierzono: 2019-10-22		



ul. Cywila i Metodego 9A, 71-541 Szczecin
tel.: +91 45 53 072, fax: +91 43 43 676
e-mail: fotokart@fotokart.pl, www.fotokart.pl

Szkic polowy nr. 1 z 1 Zlecenie: D_01048

NR [-]	X [m]	Y [m]	[m] [m]
I.PODS.1	5959573.63	5485400.61	16.86
I.PODS.10	5959566.99	5485399.19	16.77
I.PODS.11	5959573.79	5485400.70	16.84
I.PODS.12	5959572.87	5485399.19	16.84
I.PODS.13	5959572.84	5485393.78	16.89
I.PODS.14	5959564.16	5485393.19	16.85
I.PODS.15	5959560.53	5485397.75	16.81
I.PODS.2	5959575.60	5485391.02	16.88
I.PODS.3	5959568.08	5485389.60	16.84
I.PODS.4	5959567.72	5485389.83	16.78
I.PODS.5	5959567.27	5485391.43	16.84
I.PODS.6	5959559.07	5485390.08	16.83
I.PODS.7	5959557.04	5485399.03	16.78
I.PODS.8	5959557.23	5485399.40	16.79
I.PODS.9	5959566.46	5485401.40	16.79

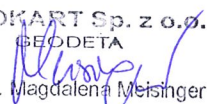FOTOKART Sp. z o.o.
GEODETA

mgr inż. Magdalena Meisinger