

BIURO SZCZECIN:
ul. Cyryla i Metodego 9A
71-541 Szczecin
tel.: +91 45 53 072
fax: +91 43 43 676

BIURO ŚWINOUJŚCIE:
ul. Fińska 1A/7
72-602 Świnoujście

BIURO KATOWICE:
ul. Koszutha 11
40-844 Katowice

BIURO ZAKŁADY CHEMICZNE
POLICE:
ul. Kuźnicka 1, 72-010 Police

e-mail: fotokart@fotokart.pl

www.fotokart.pl



Budowa S3 Brzozowo - Miękowo
Ks. rob. 1265

OPERAT GEODEZYJNY

INWENTARYZACJA KANALIZACJI POSADZKOWEJ Z RURAMI OSŁONOWYMI

MOP ZACHÓD

KM 45+500

Wykonano:


30.10.2019 r.

Zlecenie nr : P_00320

FOTOKART Sp. z o.o.
GEODETA UPRAWNIONY
Upr. Nr 21522
mgr inż. Michał Namiołko

Szkic z inwentaryzacji
kanalizacji posadzkowej
z rurami osłonowymi
MOP Zach

S3 KM 45+500

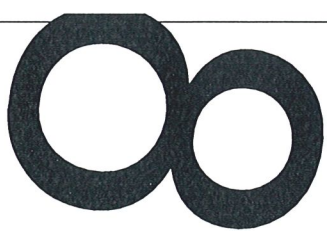

Legenda:

10

odchyłki liniowe [cm]

projektowana kanalizacja posadzkowa z rurami osłonowymi

kanalizacja posadzkowa z rurami osłonowymi


projekt wykonawczy - drogowy

mapa do celów projektowych



wyłoty
rura osłona stalowa fi 160

pomierzono górę rury

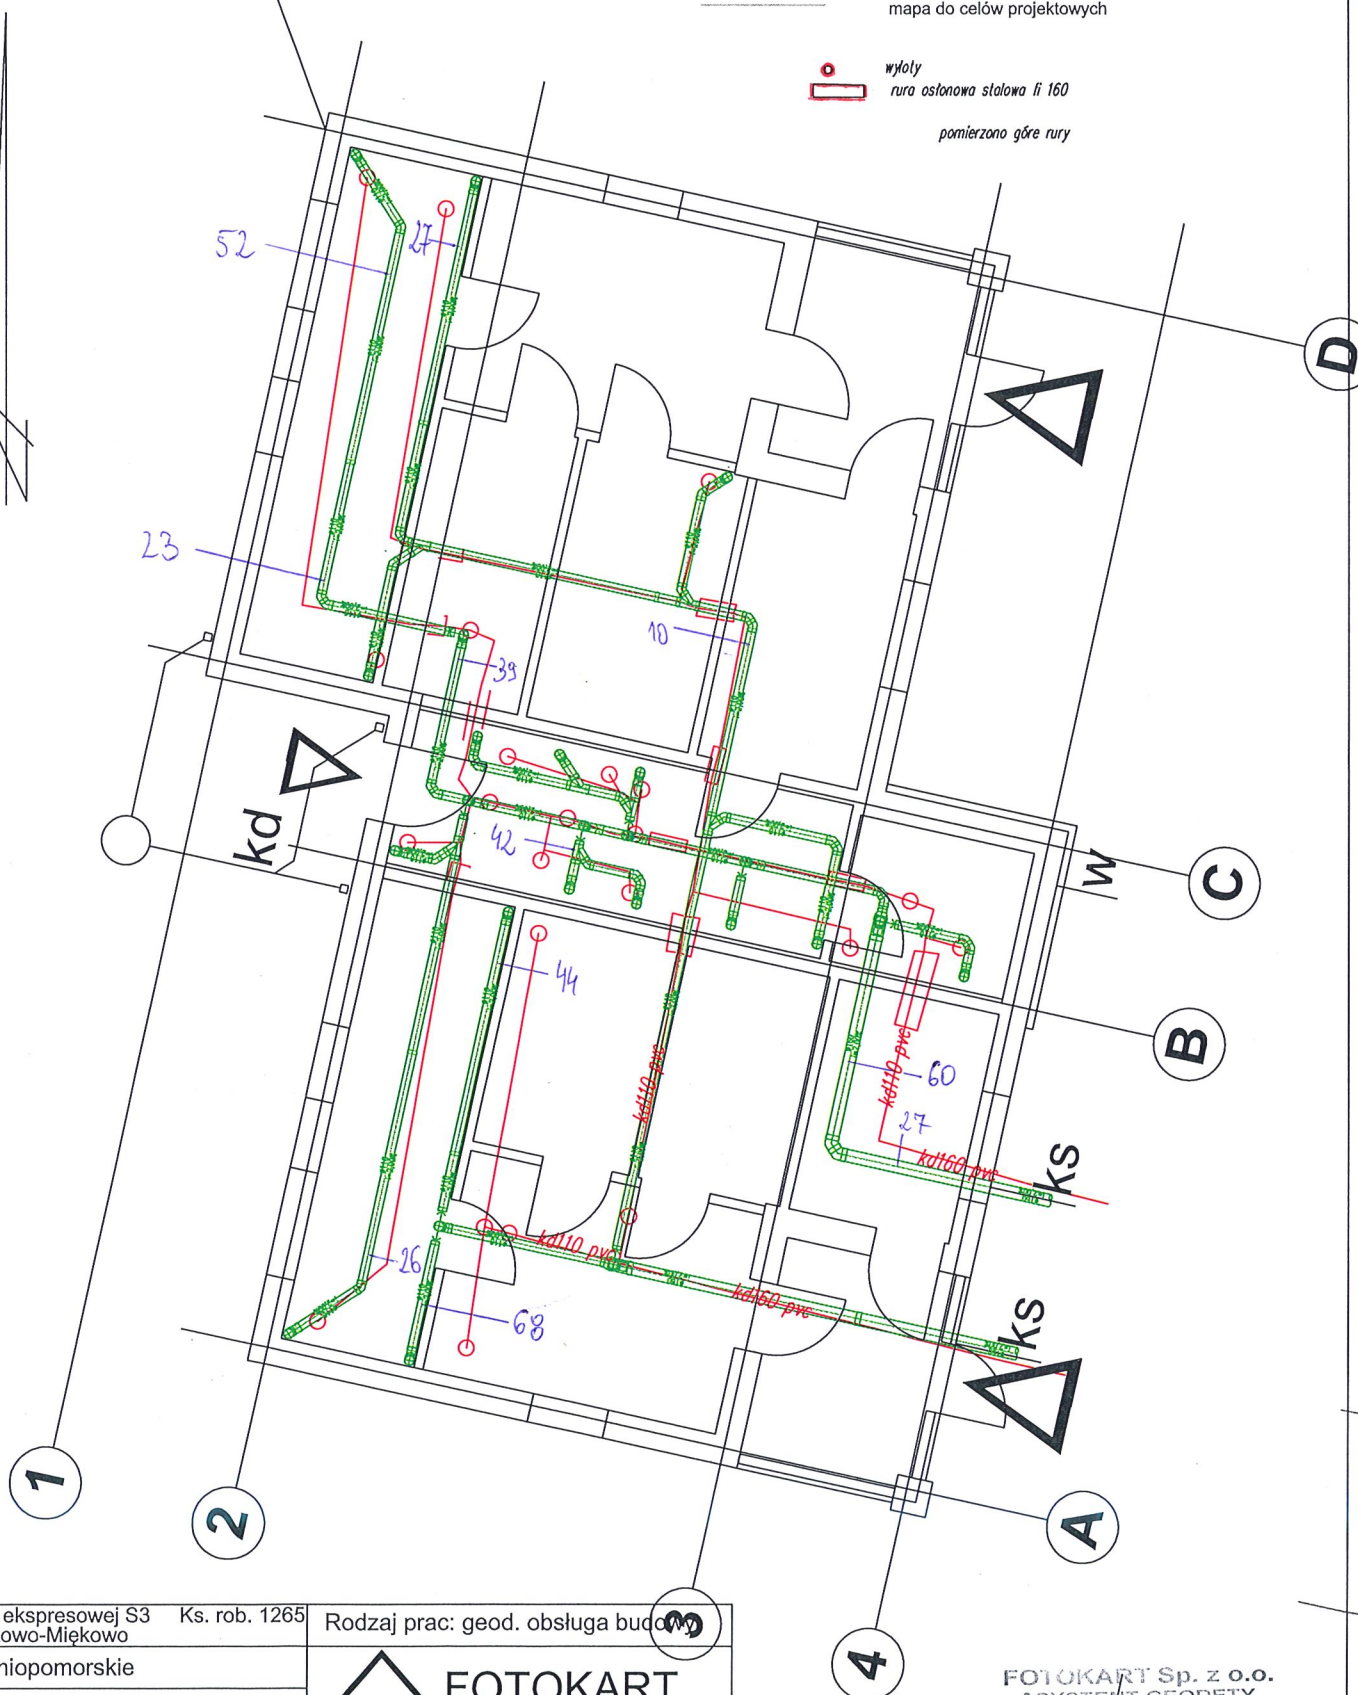

Budowa drogi ekspresowej S3 Ks. rob. 1265
odcinek Brzozowo-Miękowo

Woj. zachodniopomorskie

Powiat goleniowski/kamieński

Skala

Pomierzono: 2019-10-18



FOTOKART

GEODEZJA FOTOGRAMETRIA GEOINFORMATYKA
ul. Cyryla i Metodego 9A, 71-541 Szczecin
tel.: +91 45 53 072, fax: +91 43 43 676
e-mail: fotokart@fotokart.pl, www.fotokart.pl

Szkic połowy nr: 1 z 1 Zlecenie: P_00320

FOTOKART Sp. z o.o.
ASYSTENT GEODETY

Michalina Sawicka
mgr inż. Michalina Sawicka