

BIURO SZCZECIN:
ul. Cyryla i Metodego 9A
71-541 Szczecin
tel.: +91 45 53 072
fax: +91 43 43 676

BIURO ŚWINOUJŚCIE:
ul. Fińska 1A/7
72-602 Świnoujście

BIURO KATOWICE:
ul. Koszutha 11
40-844 Katowice

BIURO ZAKŁADY CHEMICZNE
POLICE:
ul. Kuźnicka 1, 72-010 Police

e-mail: fotokart@fotokart.pl

www.fotokart.pl



Budowa S3 Brzozowo - Miękowo
Ks. rob. 1265

OPERAT GEODEZYJNY

INWENTARYZACJA DOLNEJ WARSTWY PODBUDOWY ZASADNICZEJ
Z MIESZANKI NIEZWIĄZANEJ

MOP WSCHÓD
JEZDNIA JM-1-W
KM 0+000.00 – 0+447.80

Wykonano:

21.10.2020 r.

Zlecenie nr : D_03649


FOTOKART Sp. z o.o.
GEODETA UPRAWNIONY
Upr. Nr 21522
mgr inż. Michał Namietko

Szkic z inwentaryzacji dolnej warstwy
podbudowy zasadniczej
z mieszanki niezwiązanej
na drodze JM1W MOP Wschód



powierzchnia kruszywa
P = 3 497 m²

Odchyłki podano w cm

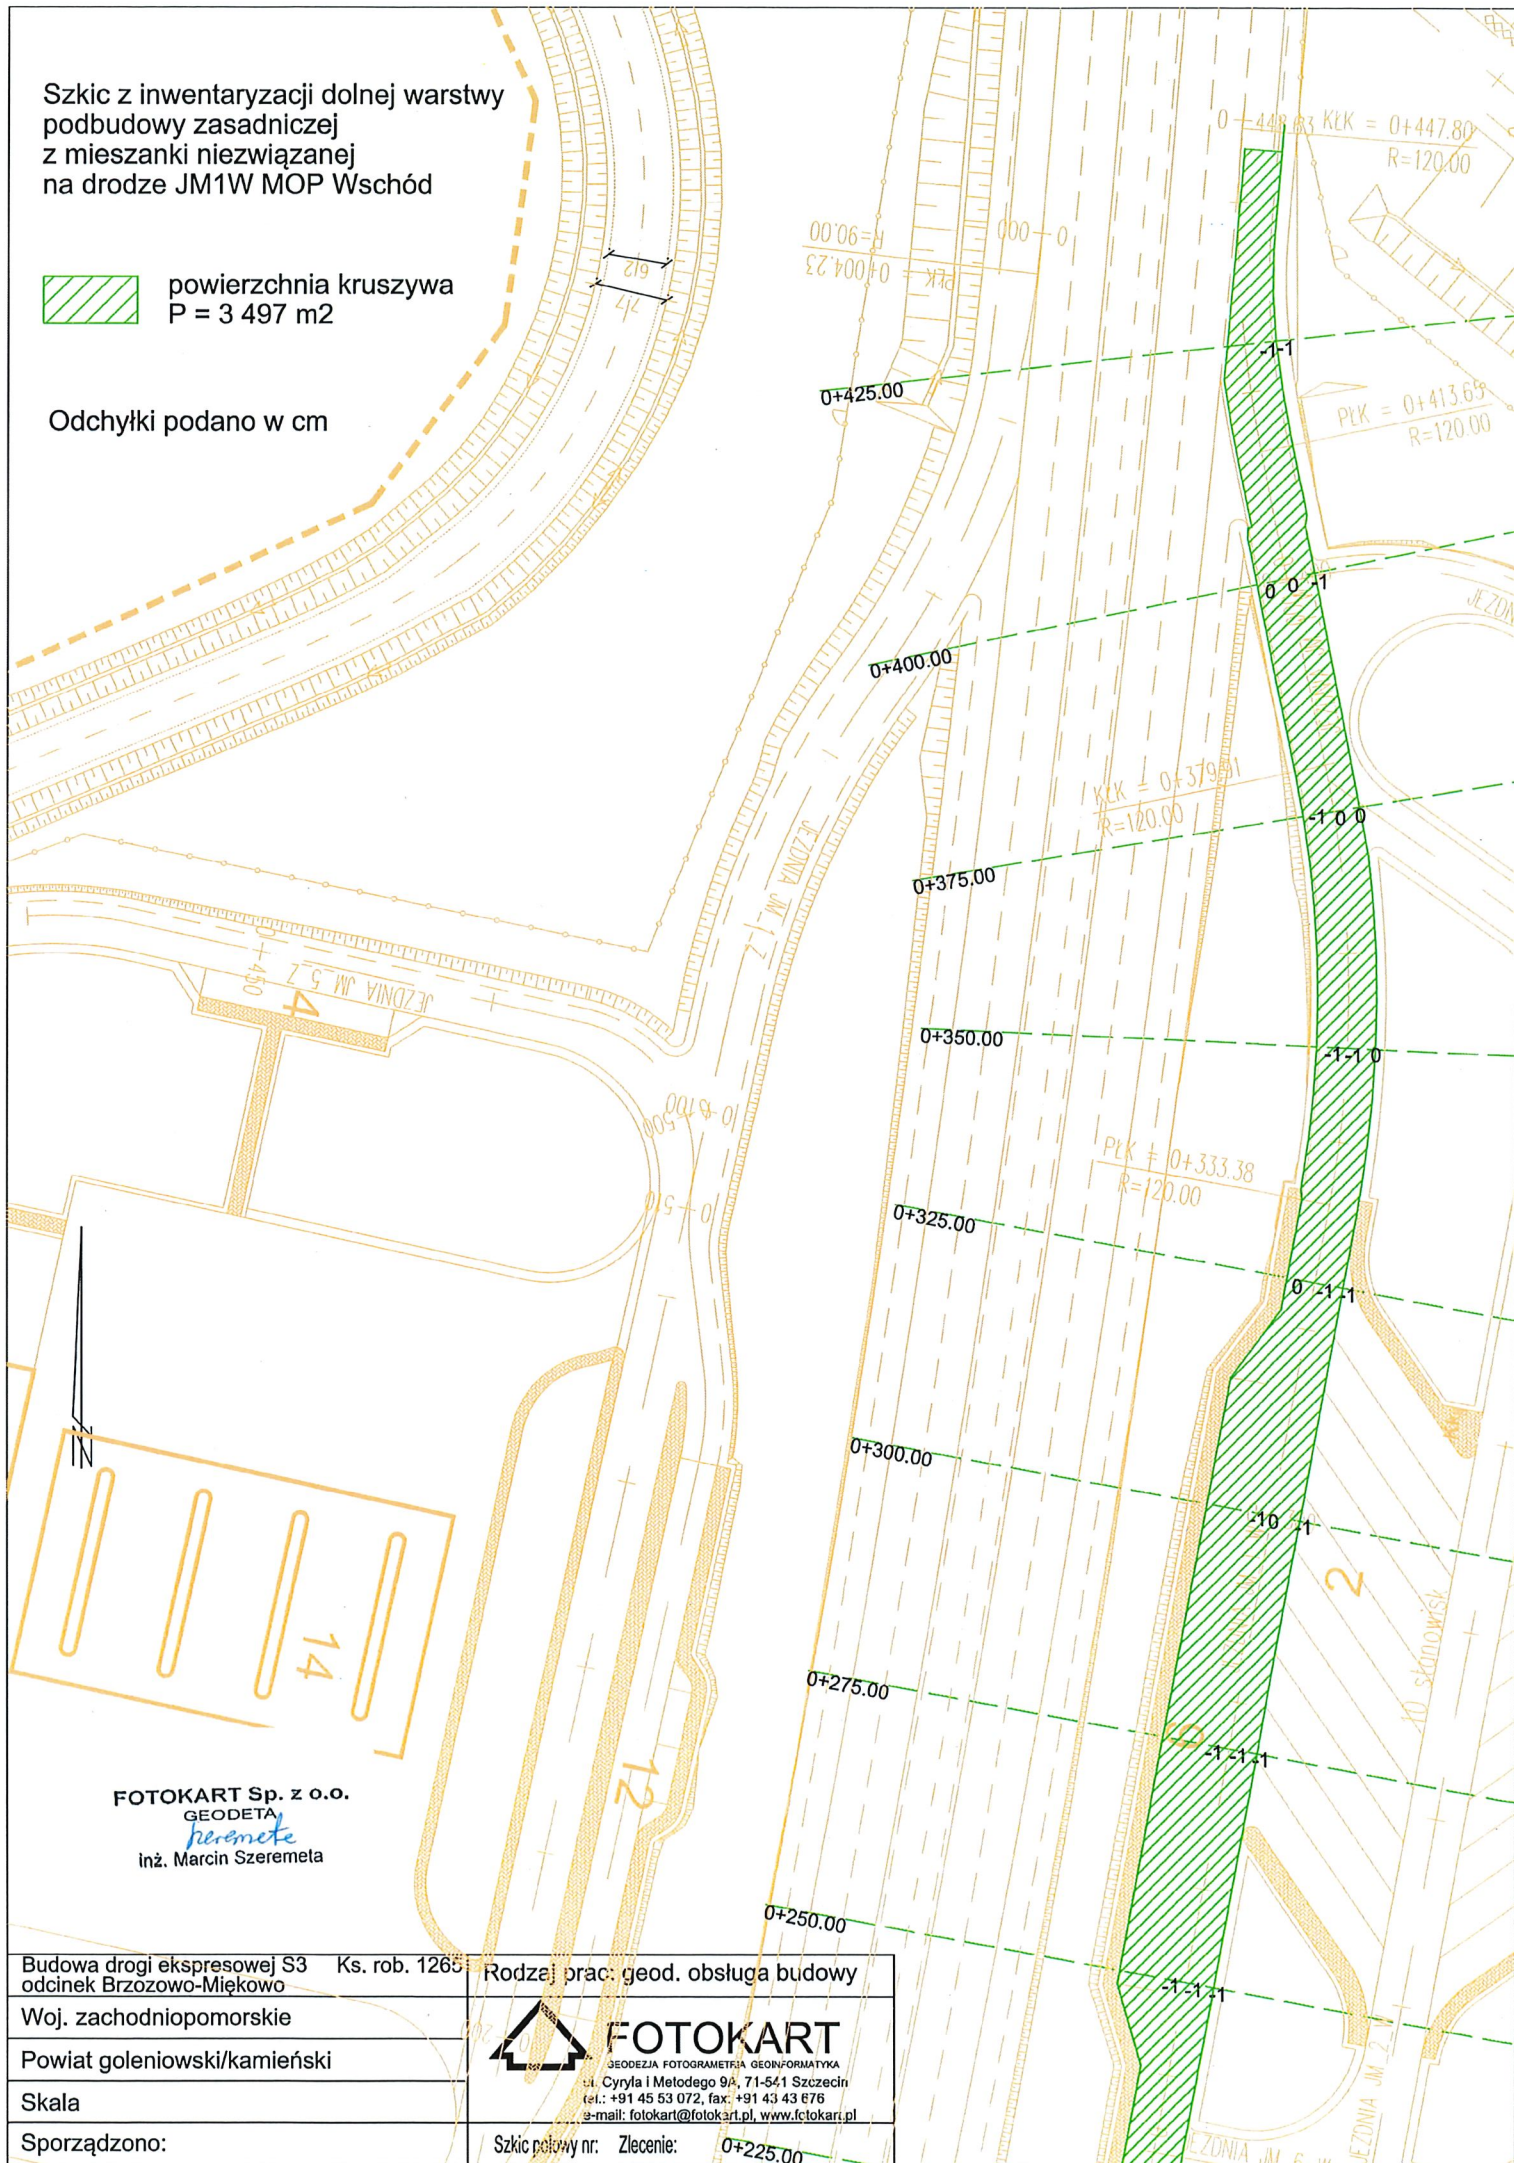

FOTOKART Sp. z o.o.
GEODETA
heremeta
inż. Marcin Szeremeta

Budowa drogi ekspresowej S3 Ks. rob. 1265
odcinek Brzozowo-Miękowo

Woj. zachodniopomorskie

Powiat goleniowski/kamieński

Skala

Sporządzono:


Rodzaj prac: geod. obsługa budowy



FOTOKART

GEODEZJA FOTOGRAMETRIA GEONFORMATYKA
ul. Cyryla i Metodego 9A, 71-541 Szczecin
tel.: +91 45 53 072, fax: +91 43 43 676
e-mail: fotokart@fotokart.pl, www.fotokart.pl

Szkic polowy nr: Zlecenie: 0+225.00

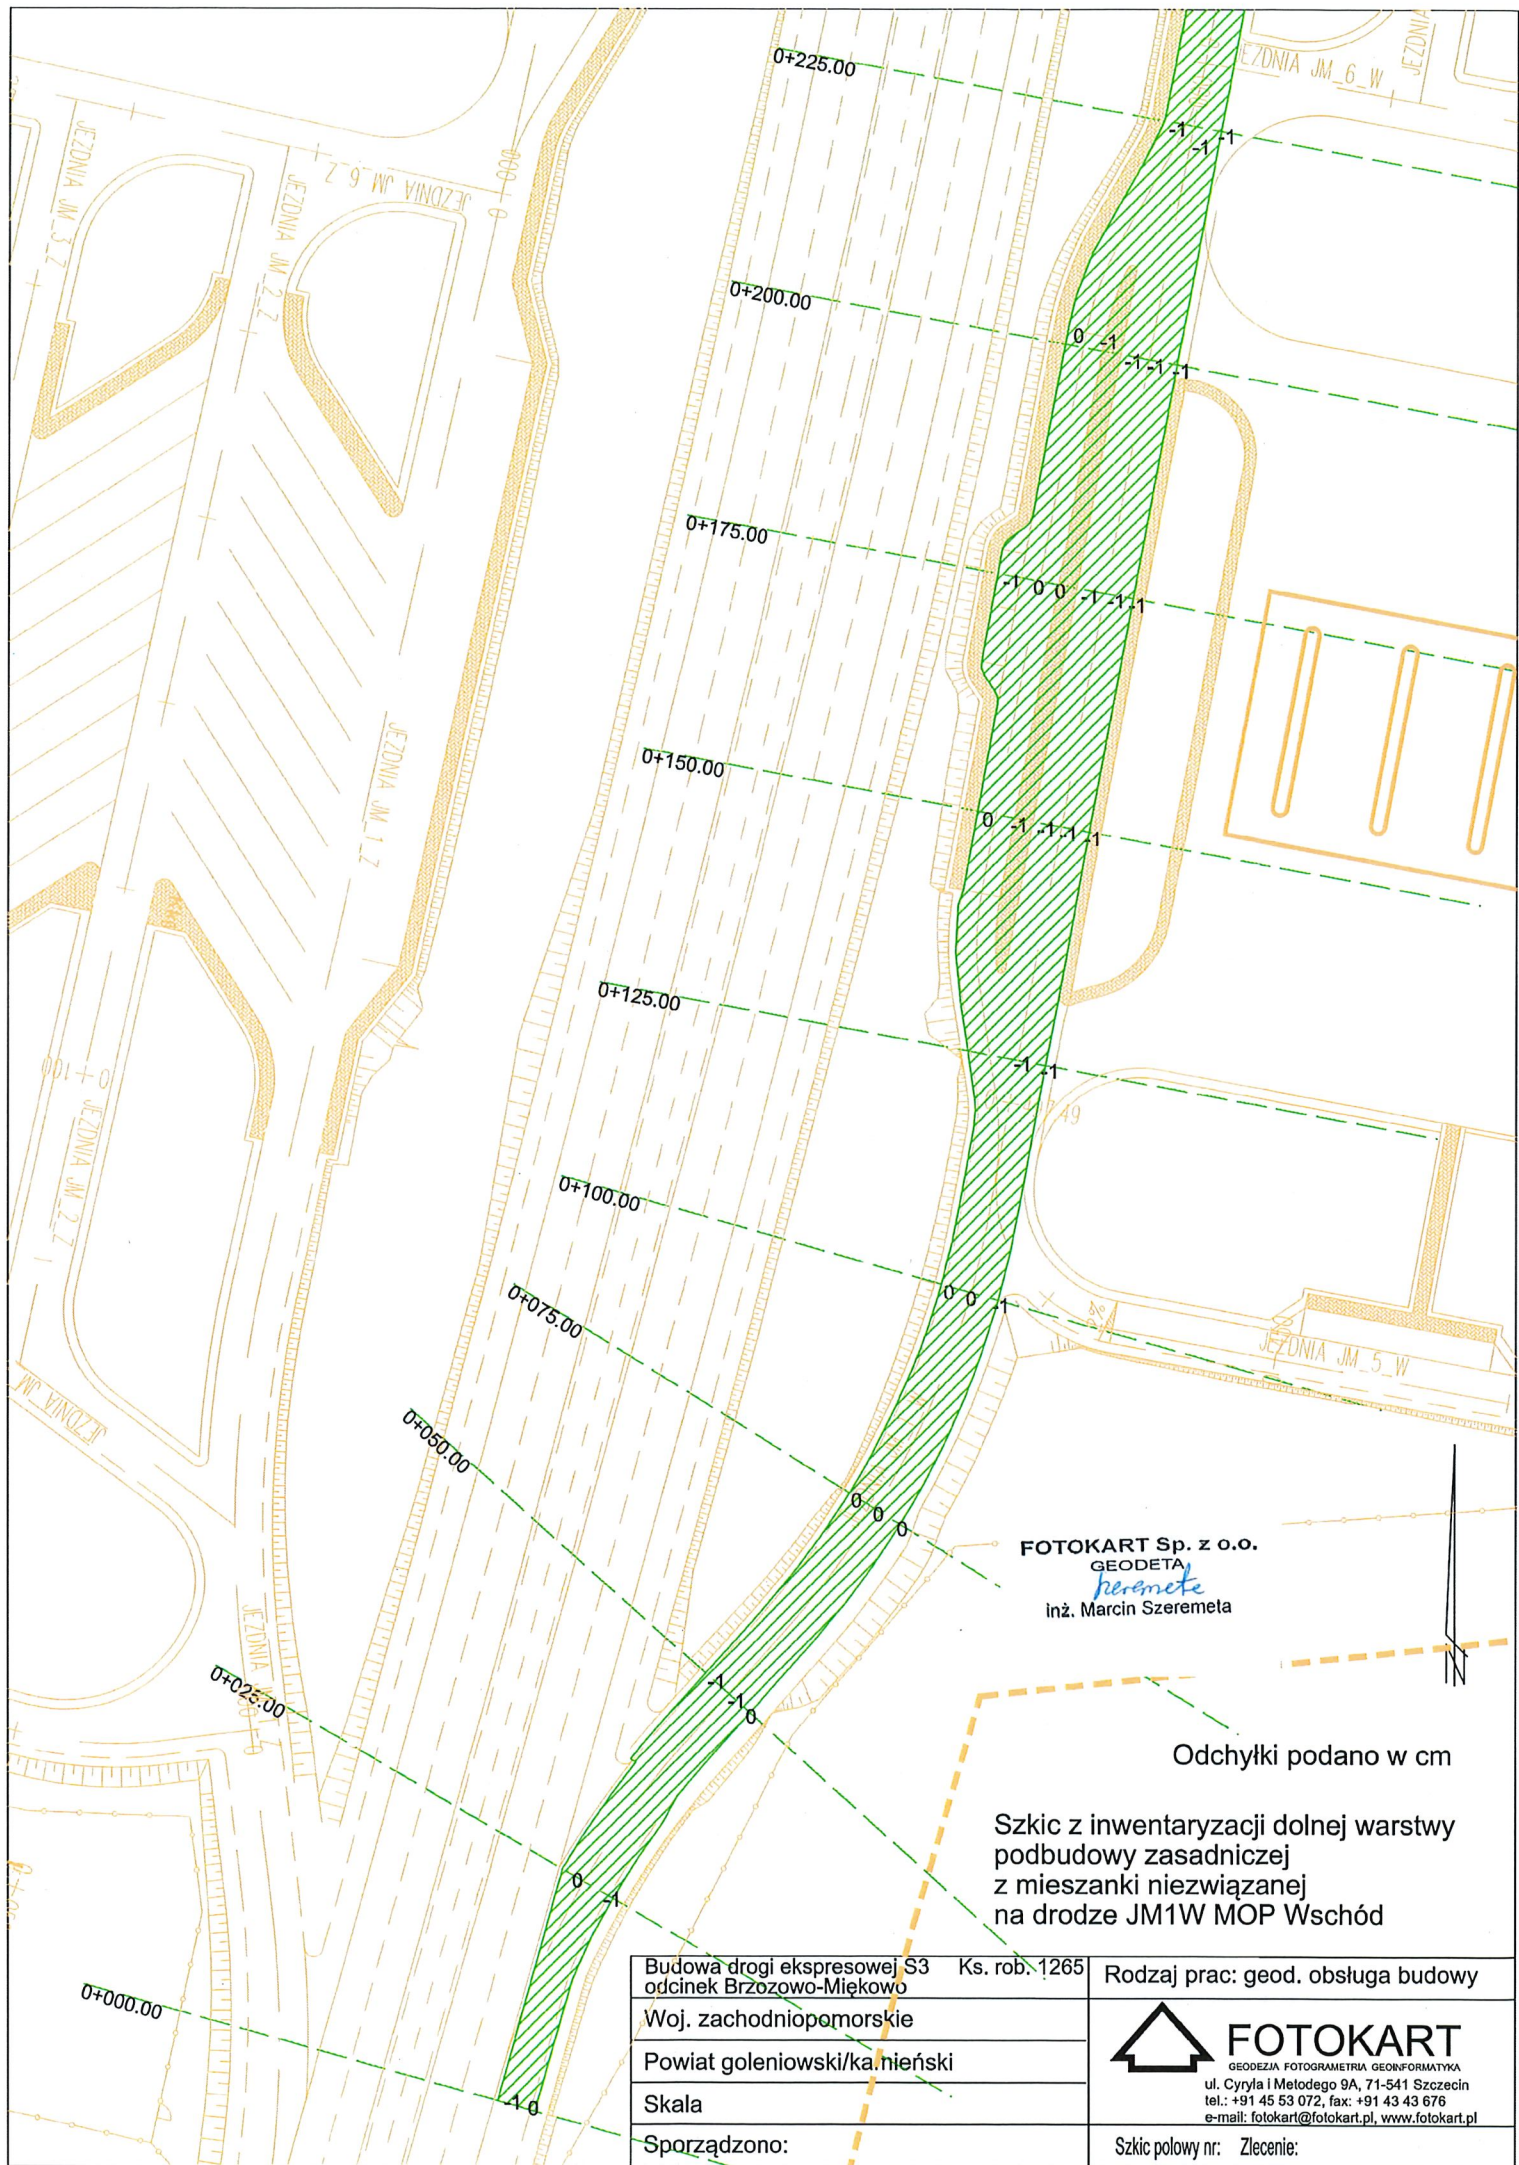

FOTOKART Sp. z o.o.
 GEODETA
heremeta
 inż. Marcin Szeremeta

Odchyłki podano w cm

Szkic z inwentaryzacji dolnej warstwy
 podbudowy zasadniczej
 z mieszanki niezwiązanej
 na drodze JM1W MOP Wschód

Budowa drogi ekspresowej S3 odcinek Brzozowo-Miękowo	Ks. rob. 1265	Rodzaj prac: geod. obsługa budowy
Woj. zachodniopomorskie		
Powiat goleniowski/ka. nieński		
Skala		
Sporządzono:		Szkic połowy nr: Zlecenie:

FOTOKART
 GEODEZIA FOTOGRAFIETRIA GEONFORMATYKA
 ul. Cyryla i Metodego 9A, 71-541 Szczecin
 tel.: +91 45 53 072, fax: +91 43 43 676
 e-mail: fotokart@fotokart.pl, www.fotokart.pl