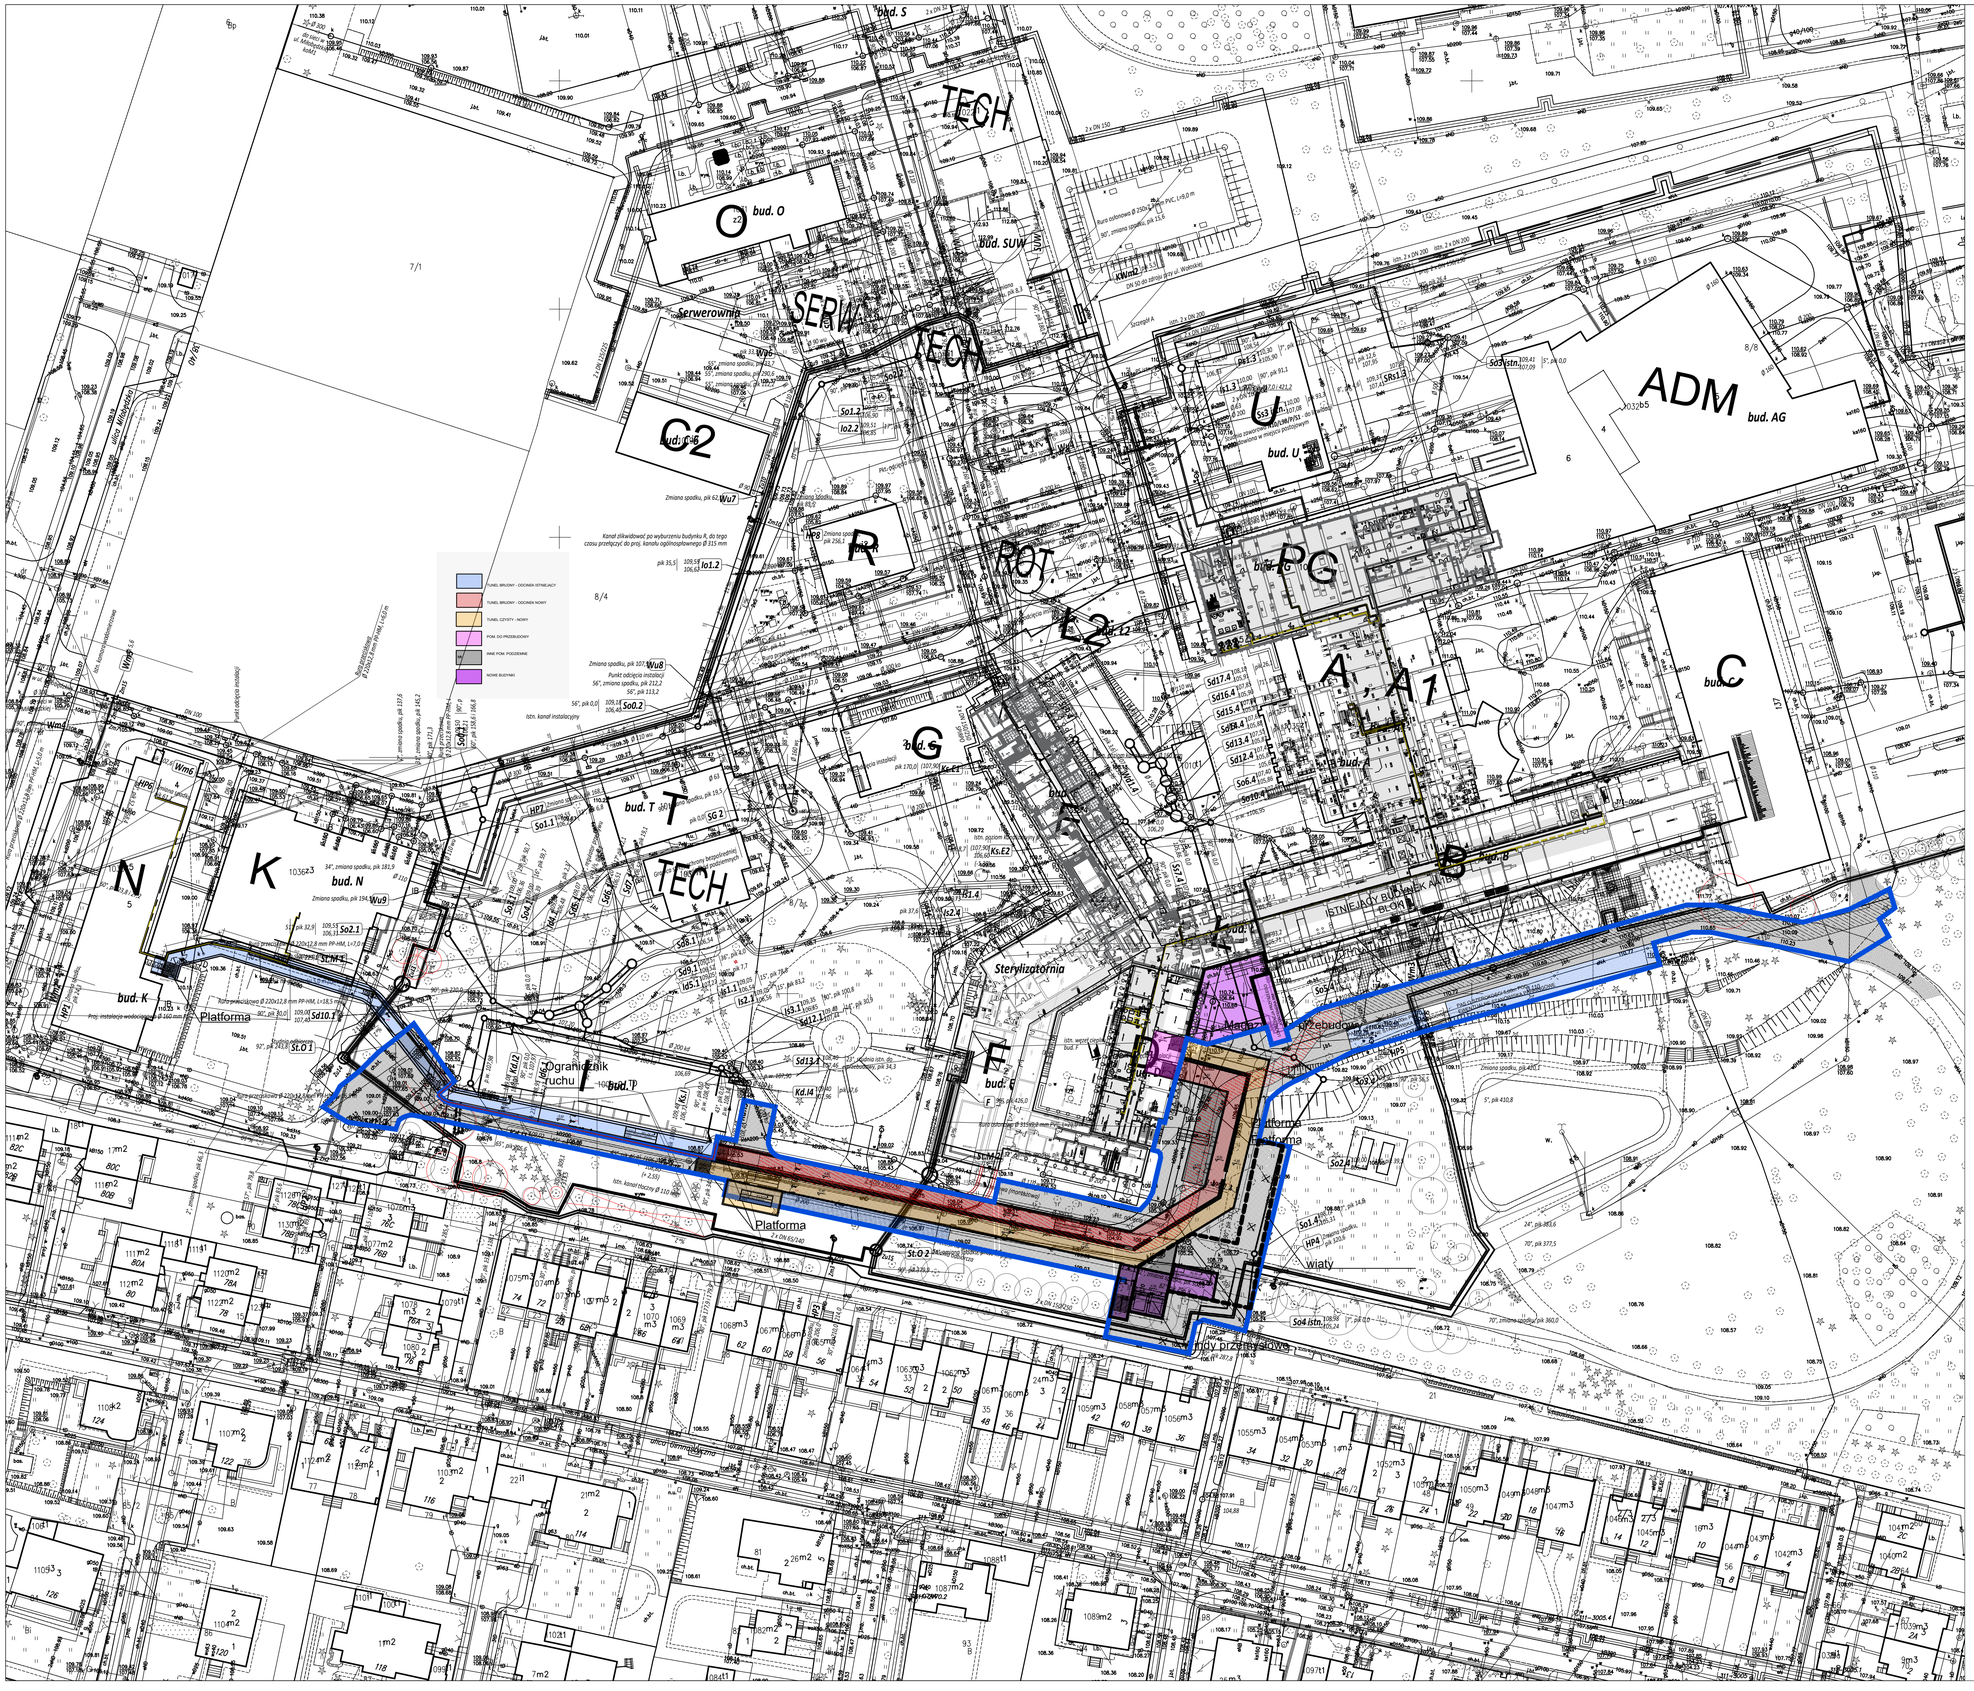

NAZWA OPRACOWANIA	SCHEMAT FUNKCJONALNY V2
NAZWA I ADRES INWESTYCJI	Koncepcja nowego tunelu, zaplecza i rozbudowy budynku L dz. geodezyjna o numerze 9/7 obr. 1-01-16 , j.ew.nr. 146505_8.0116.8/7, dzielnica m.st. Warszawy - Mokotów, powiat Warszawa, województwo mazowieckie, ul. Woloska 137
JEDNOSTKA PROJEKTOWA	Dział Inwestycji i Remontów PIM MSWiA ul. Woloska 137 02-507 Warszawa
INWESTOR	Państwowy Instytut Medyczny MSWiA ul. Woloska 137 02-507 Warszawa
BRANŻA	ARCHITEKTURA
TYTUŁ RYSUNKU	PZT
ZESPÓŁ PROJEKTOWY:	
BRANŻA / IMIĘ, NAZWISKO, NUMER I ZAKRES UPRAWNIEŃ / PODPIS	
PROJEKTANT ARCHITEKTURY	mgr inż. arch. Kamila Stajno nr up. MA/0115/16 w spec. arch. do proj. bez ogr. / PODPIS
DATA	05.03.2025
STADIUM PROJEKTU	KONCEPCJA
SKALA	
NR RYSUNKU	A-01
REWIZJA	
NR STR.	