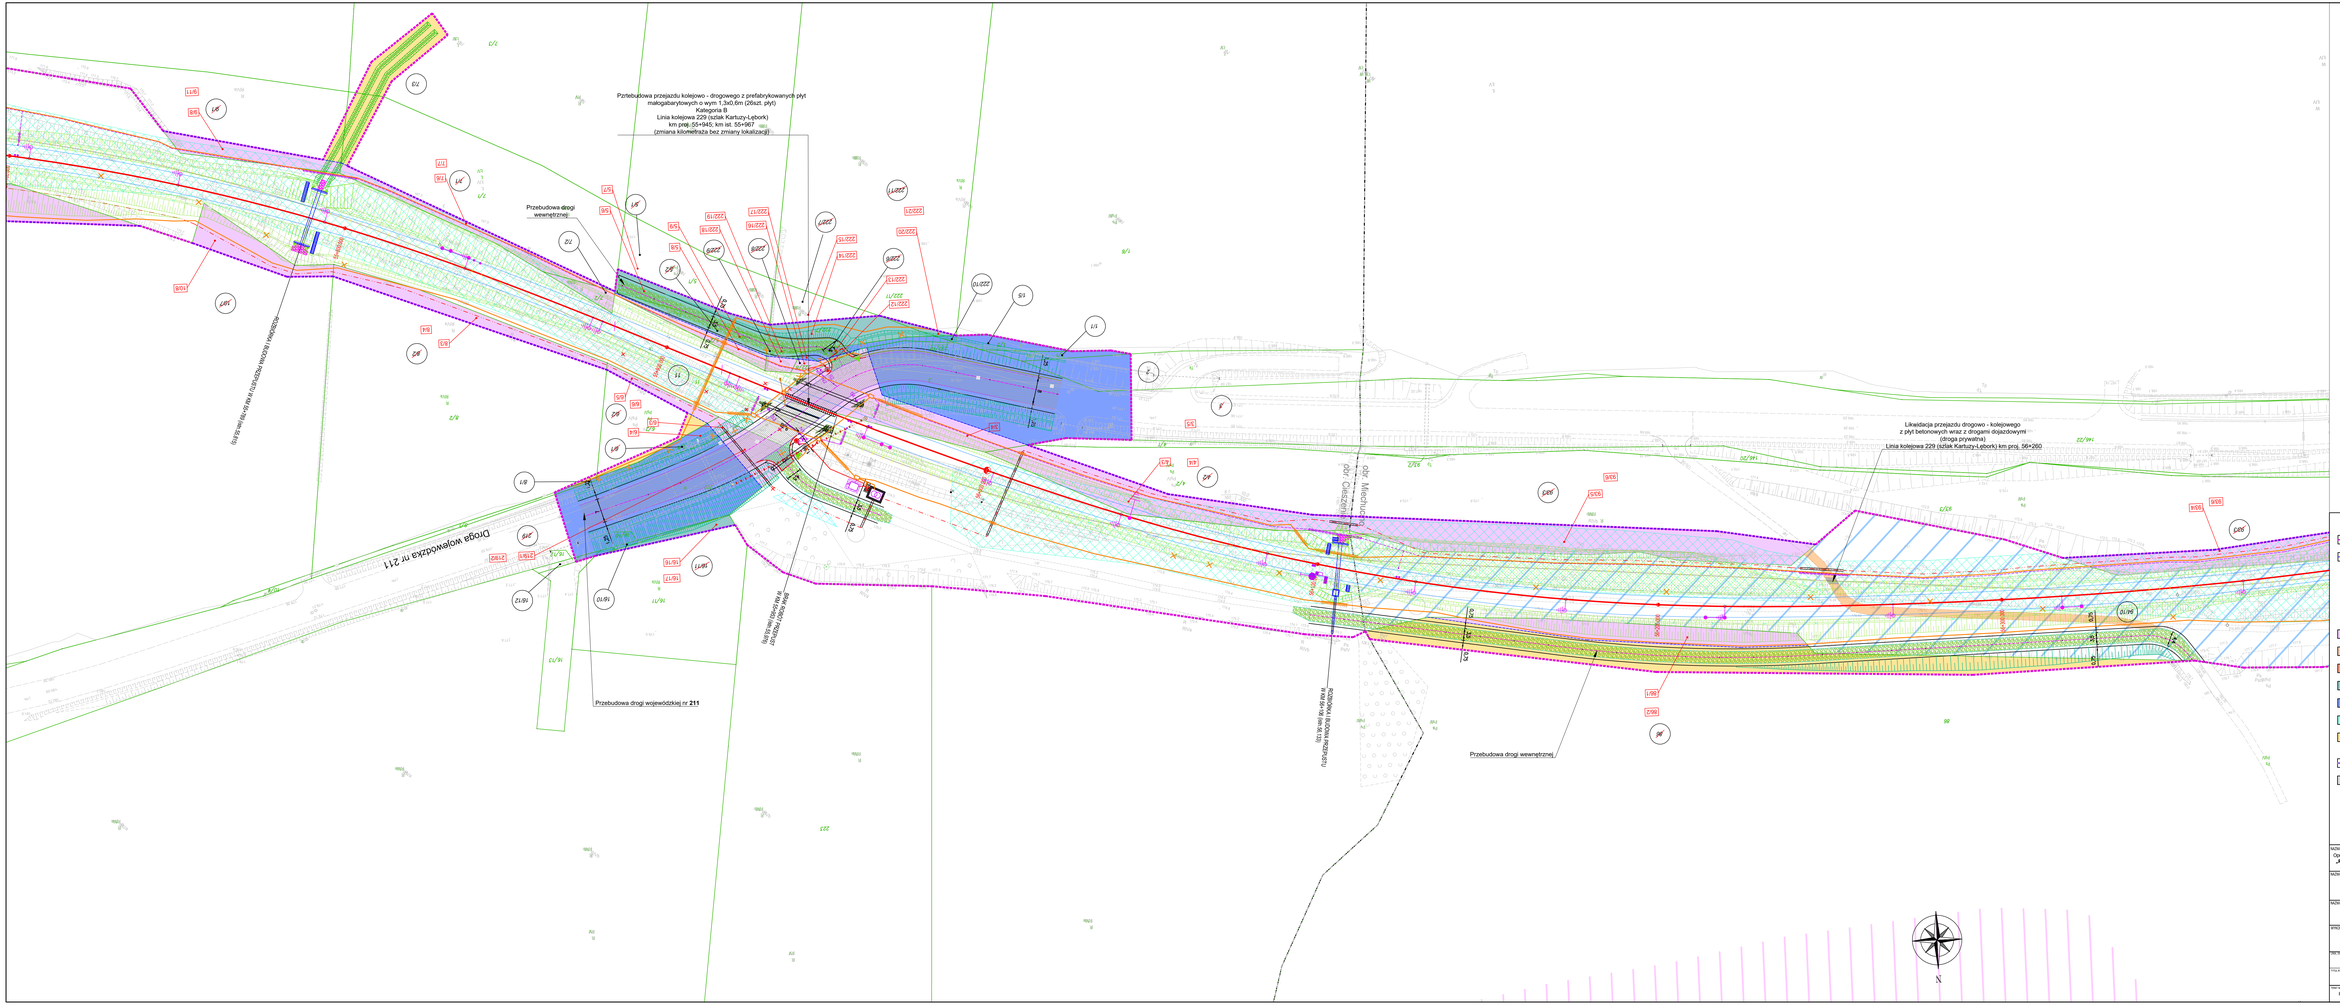

POMORSKI URZĄD WOJEWÓDZKI
W GDAŃSKU
WYDZIAŁ INFRASTRUKTURY

Załącznik nr 1 ark. 24
do decyzji Wojewody Pomorskiego
nr WI-V.747.1.23.2025.SM

Małgorzata Cymerys
Elektronicznie podpisany przez Małgorzata Cymerys
Data: 2026.06.30 21:30:50 +02'00'

LEGENDA

- Zakres inwestycji objęty wnioskiem
- Linie rozgraniczające i/lub wyznaczenia pasów drogowych dróg różnych kategorii
- 212/2 — Numery działek ewidencyjnych w obrębie inwestycji
- 212/2 — Numery działek ewidencyjnych w obrębie inwestycji podlegające podziałowi
- 212/2 — Numery działek ewidencyjnych powstałe po podziale
- Zakres działek lub części działek do przejęcia na rzecz Skarbu Państwa w użytkowanie wieczyste PKP PLK S.A. oraz oddziałach (in Skarbu Państwa do przejęcia w użytkowanie wieczyste PKP PLK S.A.
- Zakres działek lub części działek do przejęcia na rzecz województwa pomorskiego zajmowanych na rzecz budowanych i przebudowywanych dróg wojewódzkich
- Zakres działek lub części działek do przejęcia na rzecz powiatu kartuskiego zajmowanych na rzecz budowanych i przebudowywanych dróg publicznych powiatowych
- Zakres działek lub części działek do przejęcia na rzecz gmin zajmowanych na rzecz budowanych i przebudowywanych dróg publicznych
- Zakres działek lub części działek do bezpłatnego zajęcia w ramach czasowego ograniczenia w korzystaniu – drogi publiczne
- Zakres działek lub części działek do bezpłatnego zajęcia w ramach czasowego ograniczenia w korzystaniu – wody płynące
- Działki lub części działek dla których określone ograniczenie w korzystaniu z nieruchomości w celu zapewnienia prawa do wejścia na teren nieruchomości dla prowadzenia inwestycji kolejowej zgodnie z art. 9g, ust 1, pkt 6 ustawy z dnia 28 marca 2003 r. o transporcie kolejowym
- Inwestycje sąsiadujące, w stanie realizacji nie mające powiązania z inwestycją określoną we wniosku
- Część inwestycji objęta odrębnym wnioskiem

NAZWA PROJEKTU:	Opracowanie dokumentacji przygotowawczej oraz dokumentacji technicznej dla projektu **„Rewitalizacja linii kolejowej nr 229 na odcinku Kartuzy - Sierakowice wraz z ewentualną elektryfikacją"**
NAZWA I NUMER OBIEKTU BUDOWLANEGO:	**Przebudowa linii kolejowej nr 229 na odcinku Kartuzy Sierakowice od km 40,018 do km 67,500**
	województwo pomorskie, powiat: kartuski, gminy: Kartuzy, Chmielno, Sierakowice
NAZWA ZAMAWIAJĄCEGO:	**PKP Polskie Linie Kolejowe S.A.** ul. Targowa 74, 03-734 Warszawa PKP POLSKIE LINIE KOLEJOWE S.A.
WYKONAWCA DOKUMENTACJI PROJEKTOWEJ:	**Databout Sp. z o.o.** ul. Bitwy Warszawskiej 1920 r. 7, 02-366 Warszawa databout
TYP, NUMER ZESPOŁU:	**LK 229** **od km 40,018 do km 67,500**
TYTUŁ RYSUNKU:	**Załącznik rysunkowy do wniosku o ULiK**

NUMER	DATA	SKALA	FORMAT
PL9639	2025-12-12	1:500	ULiK_24