


Załącznik nr 2 ark. 45
do decyzji Wojewody Pomorskiego
nr WI-III.747.1.7.2025.AS

Elektronicznie
podpisany przez
Agata Hermann
Data: 2026.03.20
14:08:28 +01'00'

Agota Hermann
Z-C4 DYREKTORA
Wydziału Infrastruktury

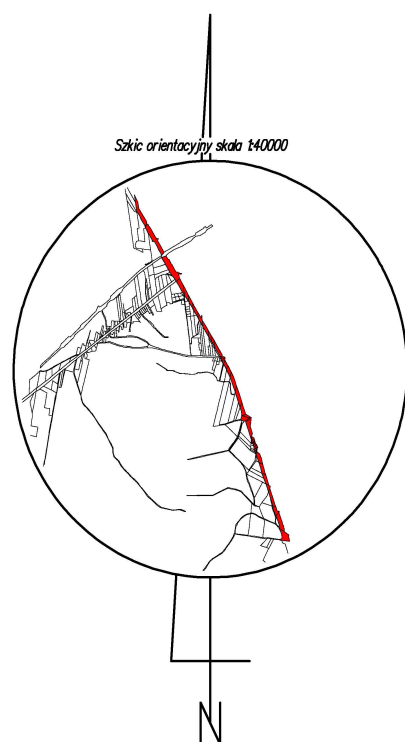

Podpis jest
prawidłowy

Dokument podpisany przez Katarzynę Starostwo Powiatu Chojnice
Data: 2025-01-13 13:27:33 CET

Poświadczam, że niniejszy dokument został opracowany w wyniku prac, których rezultaty zawiera operat techniczny wpisany do ewidencji materiałów państwowego zasobu geodezyjnego i kartograficznego.

Nazwa organu prowadzącego państwowy zasób geodezyjny i kartograficzny	Starosta Chojnicki
Identyfikator ewidencyjny operatu technicznego	P.2202.2025.83
Data przyjęcia operatu technicznego do zasobu	2025-01-13
Imię, nazwisko i podpis osoby reprezentującej organ	Katarzyna Knuth

STAN DOTYCHCZASOWY							Nomenklatura prawna	STAN NOWY					
Nr jedn. rejestr.	Numer działki	Rodzaj użytku i klasa			Powierzchnia ha			Numer działki	Rodzaj użytku i klasa			Powierzchnia ha	
		OFU	OZU	OZK	użytku i klas	działki			OFU	OZU	OZK	użytku i klas	działki
G.357	426	R	R	IVa	0,22	0,60		426/1	R	R	IVa	0,21	0,52
		R	R	IVb	0,21				R	R	IVb	0,21	
		Ps	Ps	IV	0,14				Ps	Ps	IV	0,08	
		W	Ps	IV	0,03				W	Ps	IV	0,02	
		426/2	Tp						0,0357	0,0357			
		426/3	Tp			0,0452		0,0452					
				Razem	0,60	0,60				Razem	0,60	0,60	

Powierzchnia działki nr 426/1 po podziale została obliczona przez różnicę

woj.:pomorskie
powiat: chojnicki
Jedn. Ewid.: 220204_5 Czersk - G
obręb: 0011 Łąq
działka nr: 426
Adres: Łąq
ID zgł: 6640.267.2021

MAPA Z PROJEKTEM PODZIAŁU NIERUCHOMOŚCI

opracowana w trybie przepisów ustawy o gospodarce nieruchomościami
z dn. 21 sierpnia 1997r. (Dz. U z 2024r. poz 1145 z późn. zm.) oraz
ustawy o transporcie kolejowym z dn. 28 marca 2003r.
(Dz. U z 2024r. poz 697, 731 z późn. zm.)

SKALA 1:1000

Wykazane na mapie granice nieruchomości podlegającej podziałowi są zgodne z danymi ewidencyjnymi.

Wykonawca:

MGGP
GRUPA MGGP

ul. Kaczkowskiego 6, 33-100 Tarnów
NIP: 7342480395
Data: 06.12.2024

Kierownik pracy geodezyjnej:
Geodeta Uprawniony
mgr inż. Emil Rutkowski
Nr upr. 23524

GEODETA
mgr inż. Emil Rutkowski
upr. zaw. 23524

Signed by /
Podpisano przez:
EMIL RUTKOWSKI
Date / Data:
2024-12-20 12:03