



GALERA CZ2 - B01

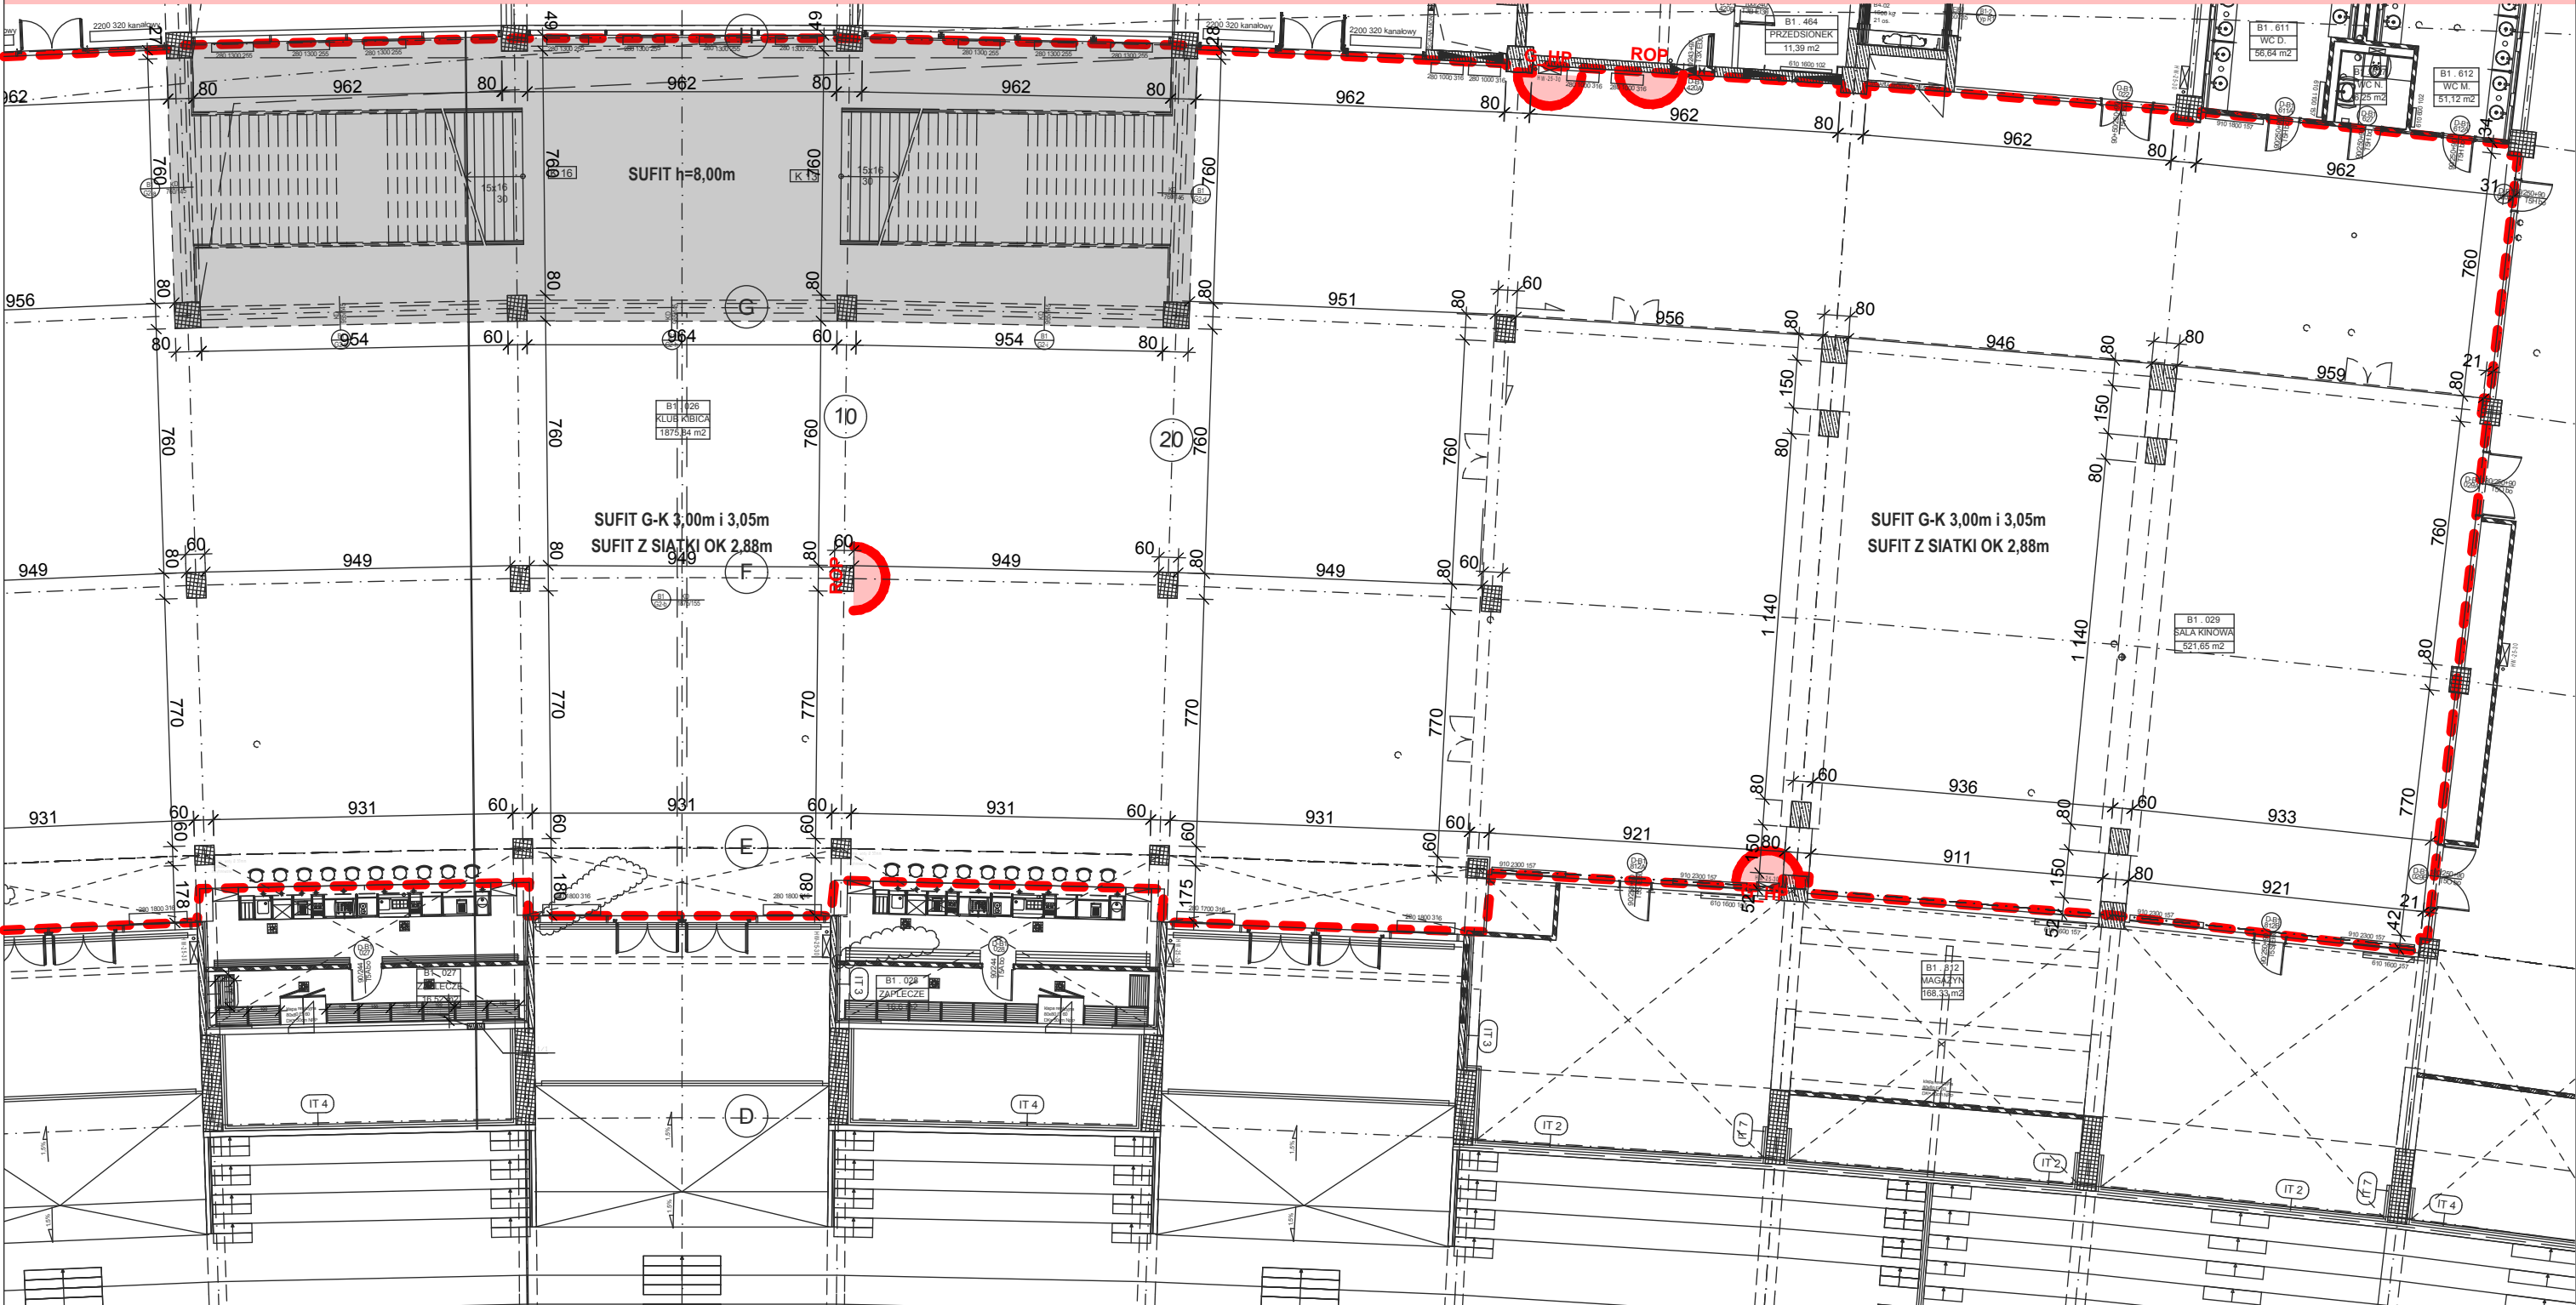

SKALA 1:200

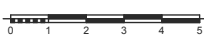

LEGENDA

--- granica opracowania

MEBLE

- stół bankietowy średnica 183 cm, wys. 73 cm
- stół koktajlowy średnica 80cm, wys. do 110 cm
- krzesło konferencyjne 55x55cm

PRZYBLIŻONA LOKALIZACJA
ELEMENTÓWOCHRONNY PPOŻ (nie wolno zastawiać,
należy zostawić odstęp min. 1m)

- ROP PRZYCIŚK ALARMOWY ROP
- HP WEWNĘTRZNY HYDRANT
- G GAŚNICA

WYSOKOŚCI SUFITÓW

- SUFIT 8,00m
- wysokość wg. opisów na rysunku