


# FOYER P00

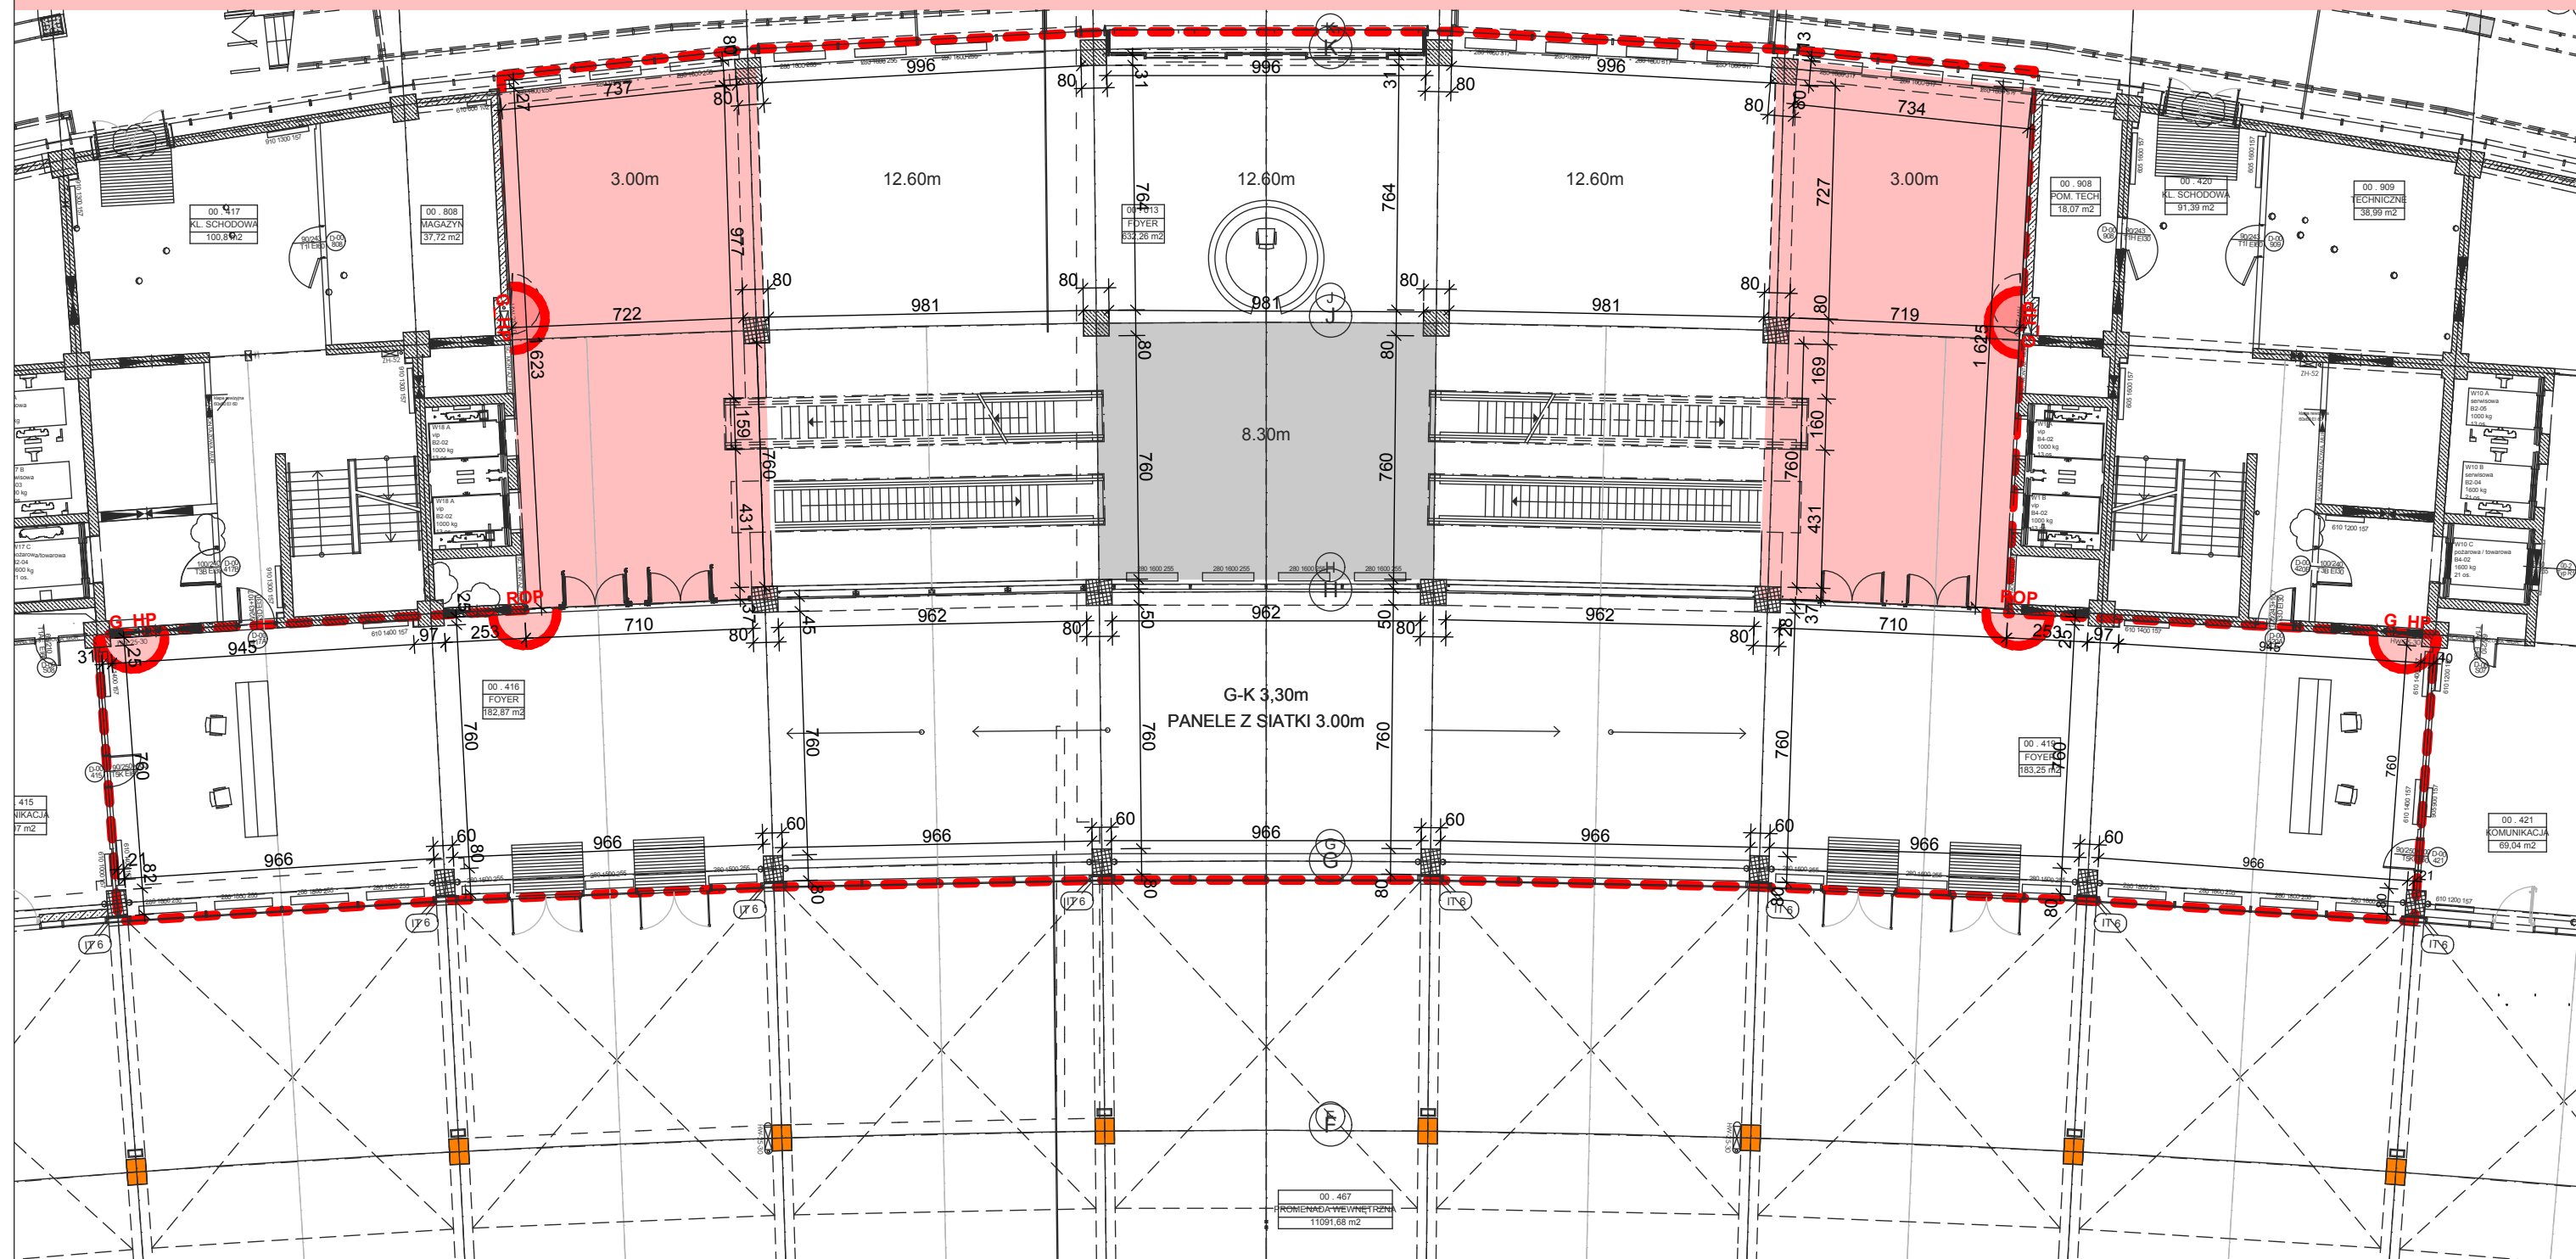

SKALA 1:200



## LEGENDA

*granica opracowania*

## MEBLE



stół bankietowy średnica  
183 cm, wys. 73 cm




stół koktajlowy średnica  
80cm, wys. do 110 cm



krzesło konferencyjne  
55x55cm

PRZYBLIŻONA LOKALIZACJA  
ELEMENTÓW OCHRONNY PPOŻ  
(nie wolno zastawiać, należy  
zostawić odstęp min. 1m)

**ROP**  
 PRZYCISK ALARMOWY ROP

**HP**  
**WEWNĘTRZNY HYDRANT**

 GAŚNICA

### WYSOKOŚCI SUFITÓW

SUFIT 8,30m

SUFIT 3,00m

wysokość wg.opisów na rysunku