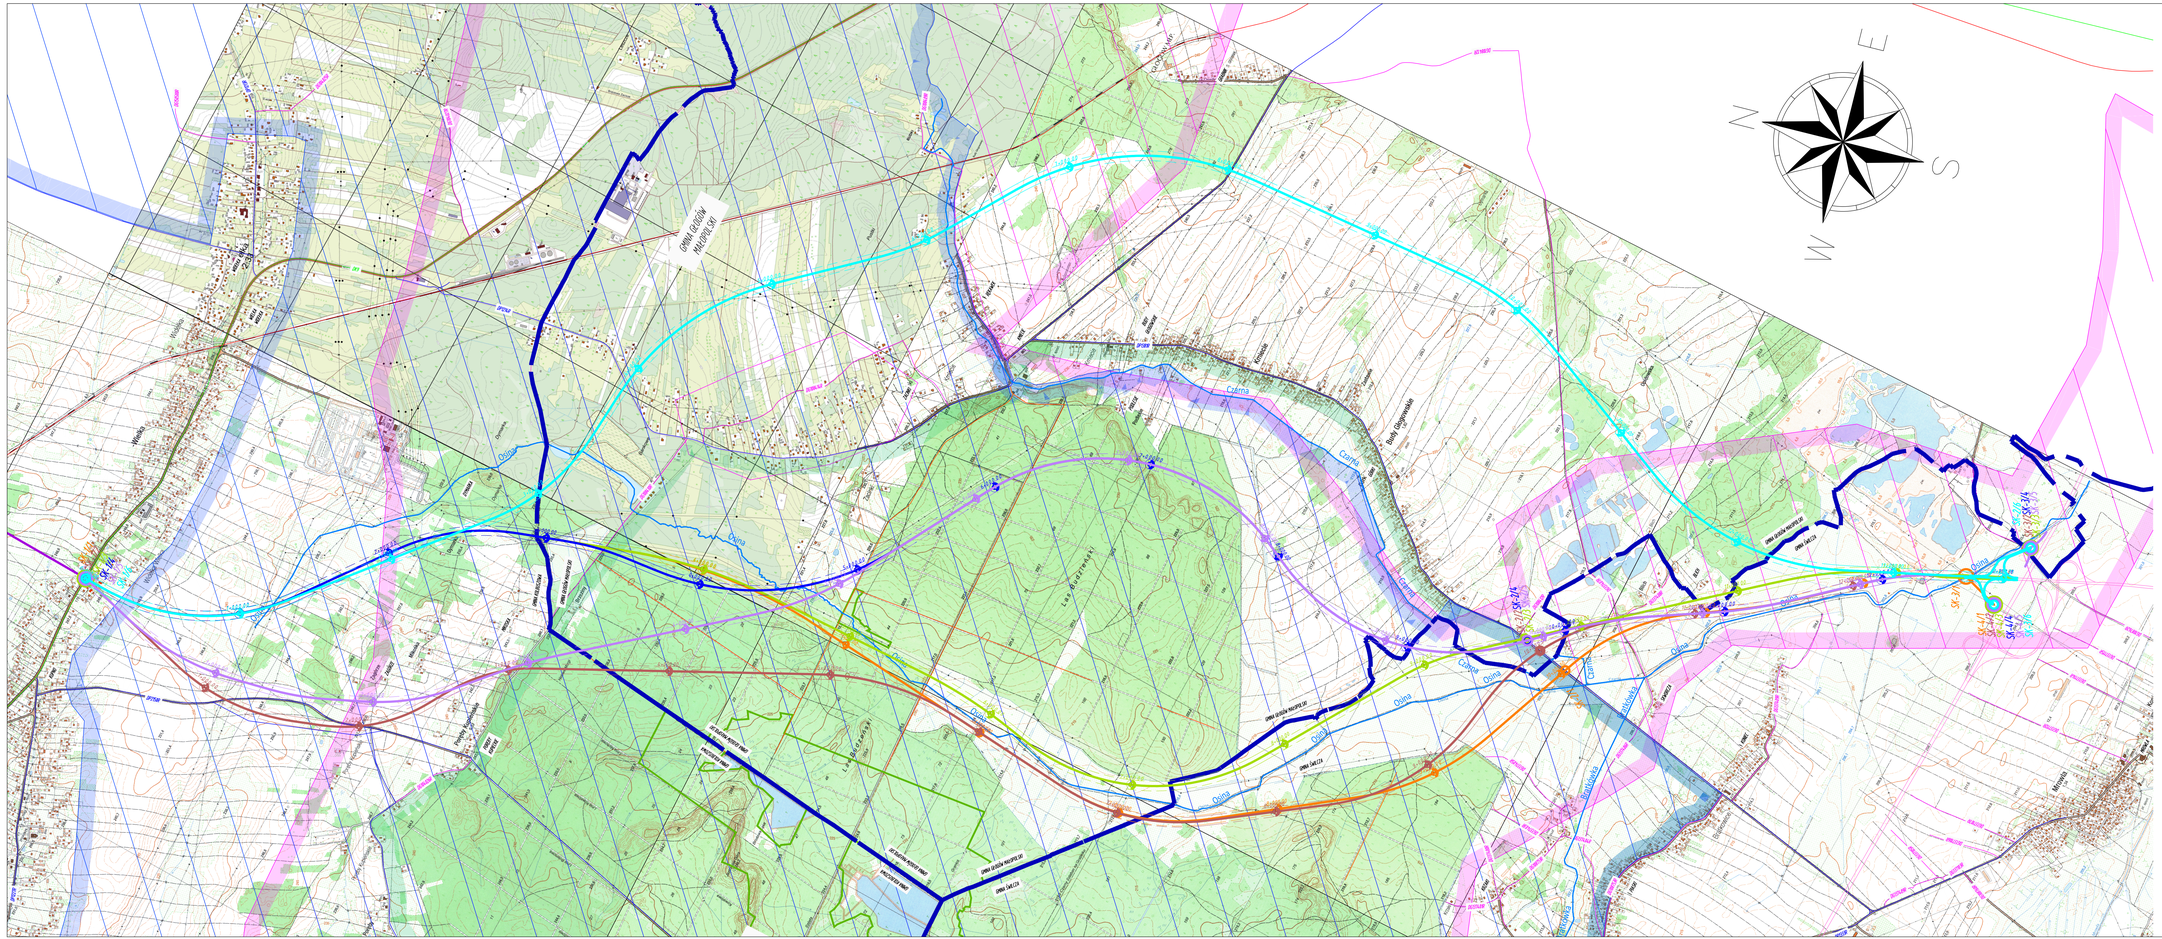

N
E
S
W
GMINA GŁOGÓW MAŁOPOLSKI
GMINA KOLBUSZOWA
GMINA ŚWILCZA
Widełka
Wielka
WIDEŁKA WIELKA
KUPNO
Wielka Wielka
DK9
DP1213R
DP1214R
DP2150R
DP1381R
DG104025R
DG150500R
DG104027R
DG108409R
DG108414R
DG108410R
DG104026R
DG108412R
Łaszcze
Brzozowe Zacisze
Pustki
Budki
Rękawek
Kmiecie
Budy Głogowskie
Zastawie
Podlesie
Zacinki
Dymarka
Bankowe
Mikośka
Zagórze
Poręby Kupieńskie
Brzeźiny
Las Budzeński
Czarna
Osina
Bratkówka
Blich
Skworcza
Krzaki
Bratkowice
I Piaski
Koniec
Mrowla
Opidowska
Głogów Młp.
Grabnik
SK-1/1
SK-1/4
SK-1/5
SK-1/6
SK-2/1
SK-2/2
SK-2/3
SK-2/4
SK-2/5
SK-2/6
SK-3/1
SK-3/2
SK-3/3
SK-3/4
SK-3/5
SK-4/1
SK-4/2
SK-4/3
SK-4/4
SK-4/5
SK-3/6

Wariant 1 - DK9 klasy GP
Wariant 2 - DK9 klasy GP
Wariant 3 - DK9 klasy GP
Wariant 4 - DK9 klasy GP
Wariant 5 - DK9 klasy GP
Wariant 6 - DK9 klasy GP
Przebieg obwodnicy Kolbuszowej wg odrębnego opracowania
Pas zajętości inwestycji
Proj. skrzyżowanie
Przerwanie połączenia drogowego na wybranych fragmentach istniejących dróg
istniejąca autostrada
istniejąca droga krajowa
istniejąca droga powiatowa
istniejąca droga gminna
istniejąca linia kolejowa
proj. mosty
proj. przepusty
proj. wiadukty - przejazdy góra/dół
istniejąca linia elektroenergetyczna wysokiego napięcia
granice administracyjne gmin
Rzeki, cieki
Korytarz ekologiczny
Obszary chronionego krajobrazu
Obszar Natura 2000
Rezerwaty
ist. budynki gospodarcze do wyburzenia
ist. budynki mieszkalne do wyburzenia
zabytki

PROMOST CONSULTING

35-307 RZESZÓW, ul. Niemierskiego 4 http:\\www.promost.pl
tel. (0-17) 85-79-155, fax (0-17) 85-79-156; e-mail: biuro@promost.pl

Generalna Dyrekcja Dróg Krajowych i Autostrad

Nazwa inwestycji: *„Wykonanie Studium Techniczno-Ekonomiczno-Środowiskowego (STEŚ) oraz Materiałów do wniosku o wydanie Decyzji o środowiskowych uwarunkowaniach (DŚU) dla zadań w podziale na części: Część 3 "Budowa drogi łączącej obwodnicę Kolbuszowej w ciągu DK9 z autostradą A4 węzeł Rzeszów Zachód (odc. Widełka-A4 Rzeszów Zachód)"*

Data: 08.2025
Skala: 1:10000
Nr rysunku: 1

Tytuł rysunku: Orientacja