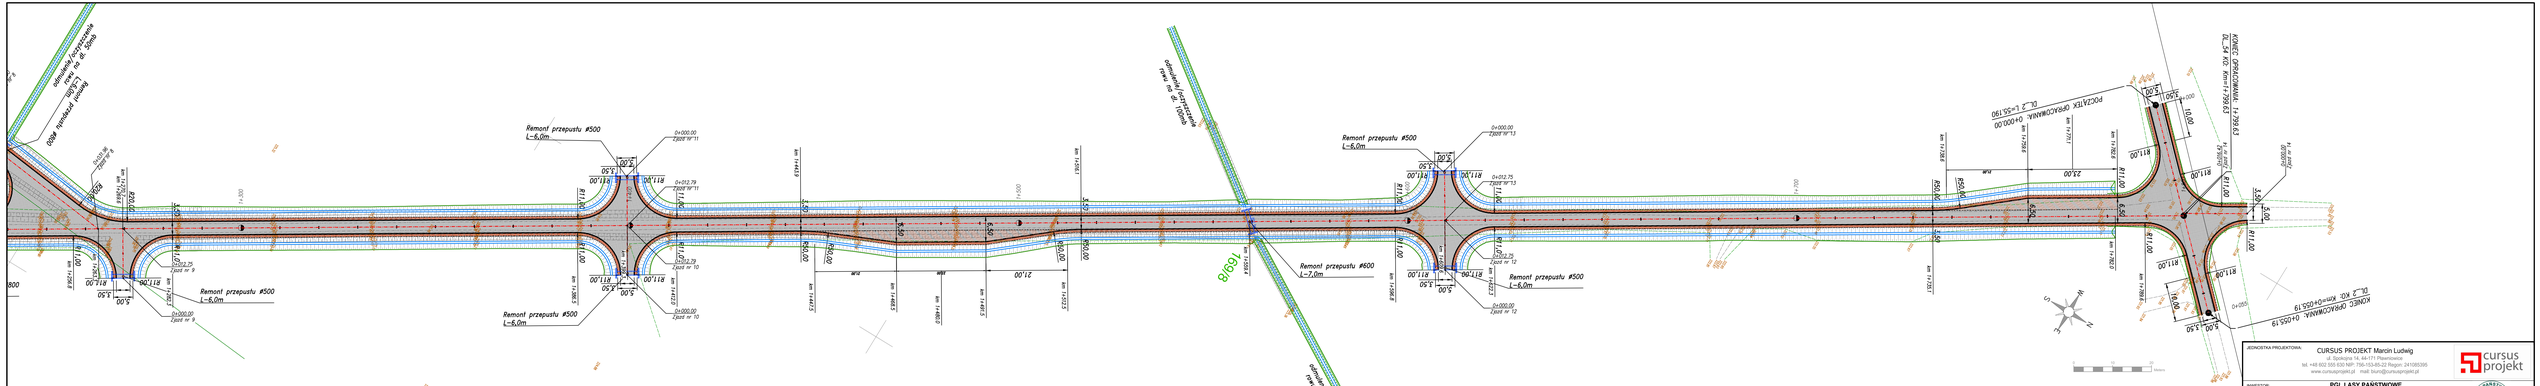
Remont przepustu Ø600
L=6,0m
Remont przepustu #500
L=6,0m
Remont przepustu #500
L=6,0m
Remont przepustu #500
L=6,0m
Remont przepustu #600
L=7,0m
Remont przepustu #500
L=6,0m
Remont przepustu #500
L=6,0m
0+000,00 Zjazd nr 9
0+012,79 Zjazd nr 9
0+000,00 Zjazd nr 11
0+012,79 Zjazd nr 11
0+012,79 Zjazd nr 10
0+000,00 Zjazd nr 10
0+000,00 Zjazd nr 13
0+012,75 Zjazd nr 13
0+012,75 Zjazd nr 12
0+000,00 Zjazd nr 12
POCZĄTEK OPRACOWANIA 0+000,00
OC_3 L=55,190
KONIEC OPRACOWANIA 0+055,19
OC_3 KIZ: KM=0+055,19
ROAD: OPRACOWANIE 1:7863,3
PLAC: KM: 0+055,19
ul. Gorzowska
ul. Spokojna
ul. Spokojna
ul. Spokojna