Profil – DL_54
km 0+900.00 do km 1+799.63
Skala pozioma 1:1000
Przeskalowanie pionowe 10

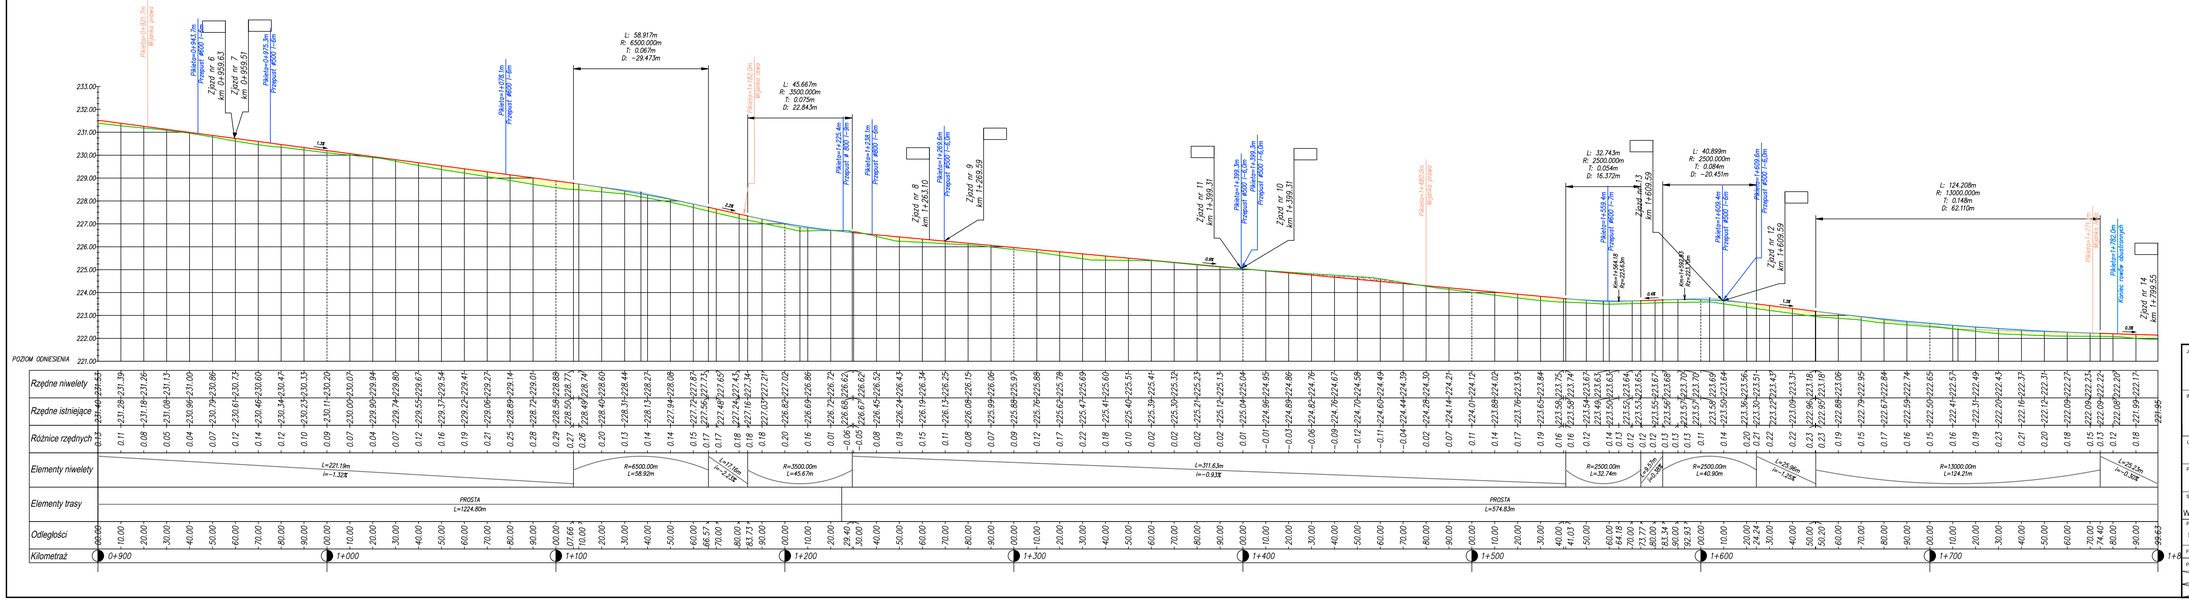

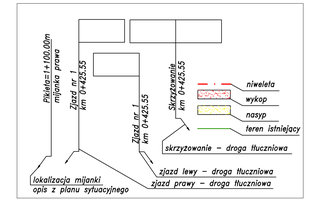

JEDNOSTKA PROJEKTOWA:
CURSUS PROJEKT Marcin Ludwig
ul. Spokojna 14, 44-171 Pławniowice
tel. +48 602 555 630 NIP: 756-153-85-22 Regon: 241085395
www.cursusprojekt.pl mail: biuro@cursusprojekt.pl

INWESTOR:
PGL LASY PAŃSTWOWE
NADLEŚNICTWO OLESNO
ul. Gorzowska 74, 46-300 Olesno
Telfax +48 34 358 22 04 +48 34 358 28 72
e-mail: olesno@katowice.lasy.gov.pl http://www.olesno.katowice.lasy.gov.pl

LOKALIZACJA INWESTYCJI:
NADLEŚNICTWO OLESNO, LEŚNICTWO BOROSZÓW
województwo opolskie, powiat Olesno, jedn. ewid. 160803_5 Olesno - obszar wiejski, obręb 0001 WOJCIECHÓW, dz. ewid. nr 219/47, 219/48, 199/15, 199/16, 199/7, 199/8, 197/17

PRZEDSIĘWZIĘCIE:
PRZEBUDOWA DROGI LEŚNEJ NR 54
W LEŚNICTWIE BOROSZÓW

STADIUM:	BRANŻA:	NR PROJEKTU:
PROJEKT WYKONAWCZY	DROGOWA	23-1/2022
PODSTAWA OPR: Uchwała nr S.271.1.12.1.2022 z dnia 14.09.2022r.	TYTUŁ RYSUNKU: PROFIL PODŁUŻNY	NR RYS. 4.2

FUNKCJA:	IMIĘ I NAZWISKO:	BRANŻA:	NR UPR:	PODPIS:	SKALA:
PROJEKTANT	MGR INŻ. MARCIN LUDWIG	DROGI	SLK2515/POOD/08		1:100/1000
					DATA: STYCZEŃ 2023

297x1125