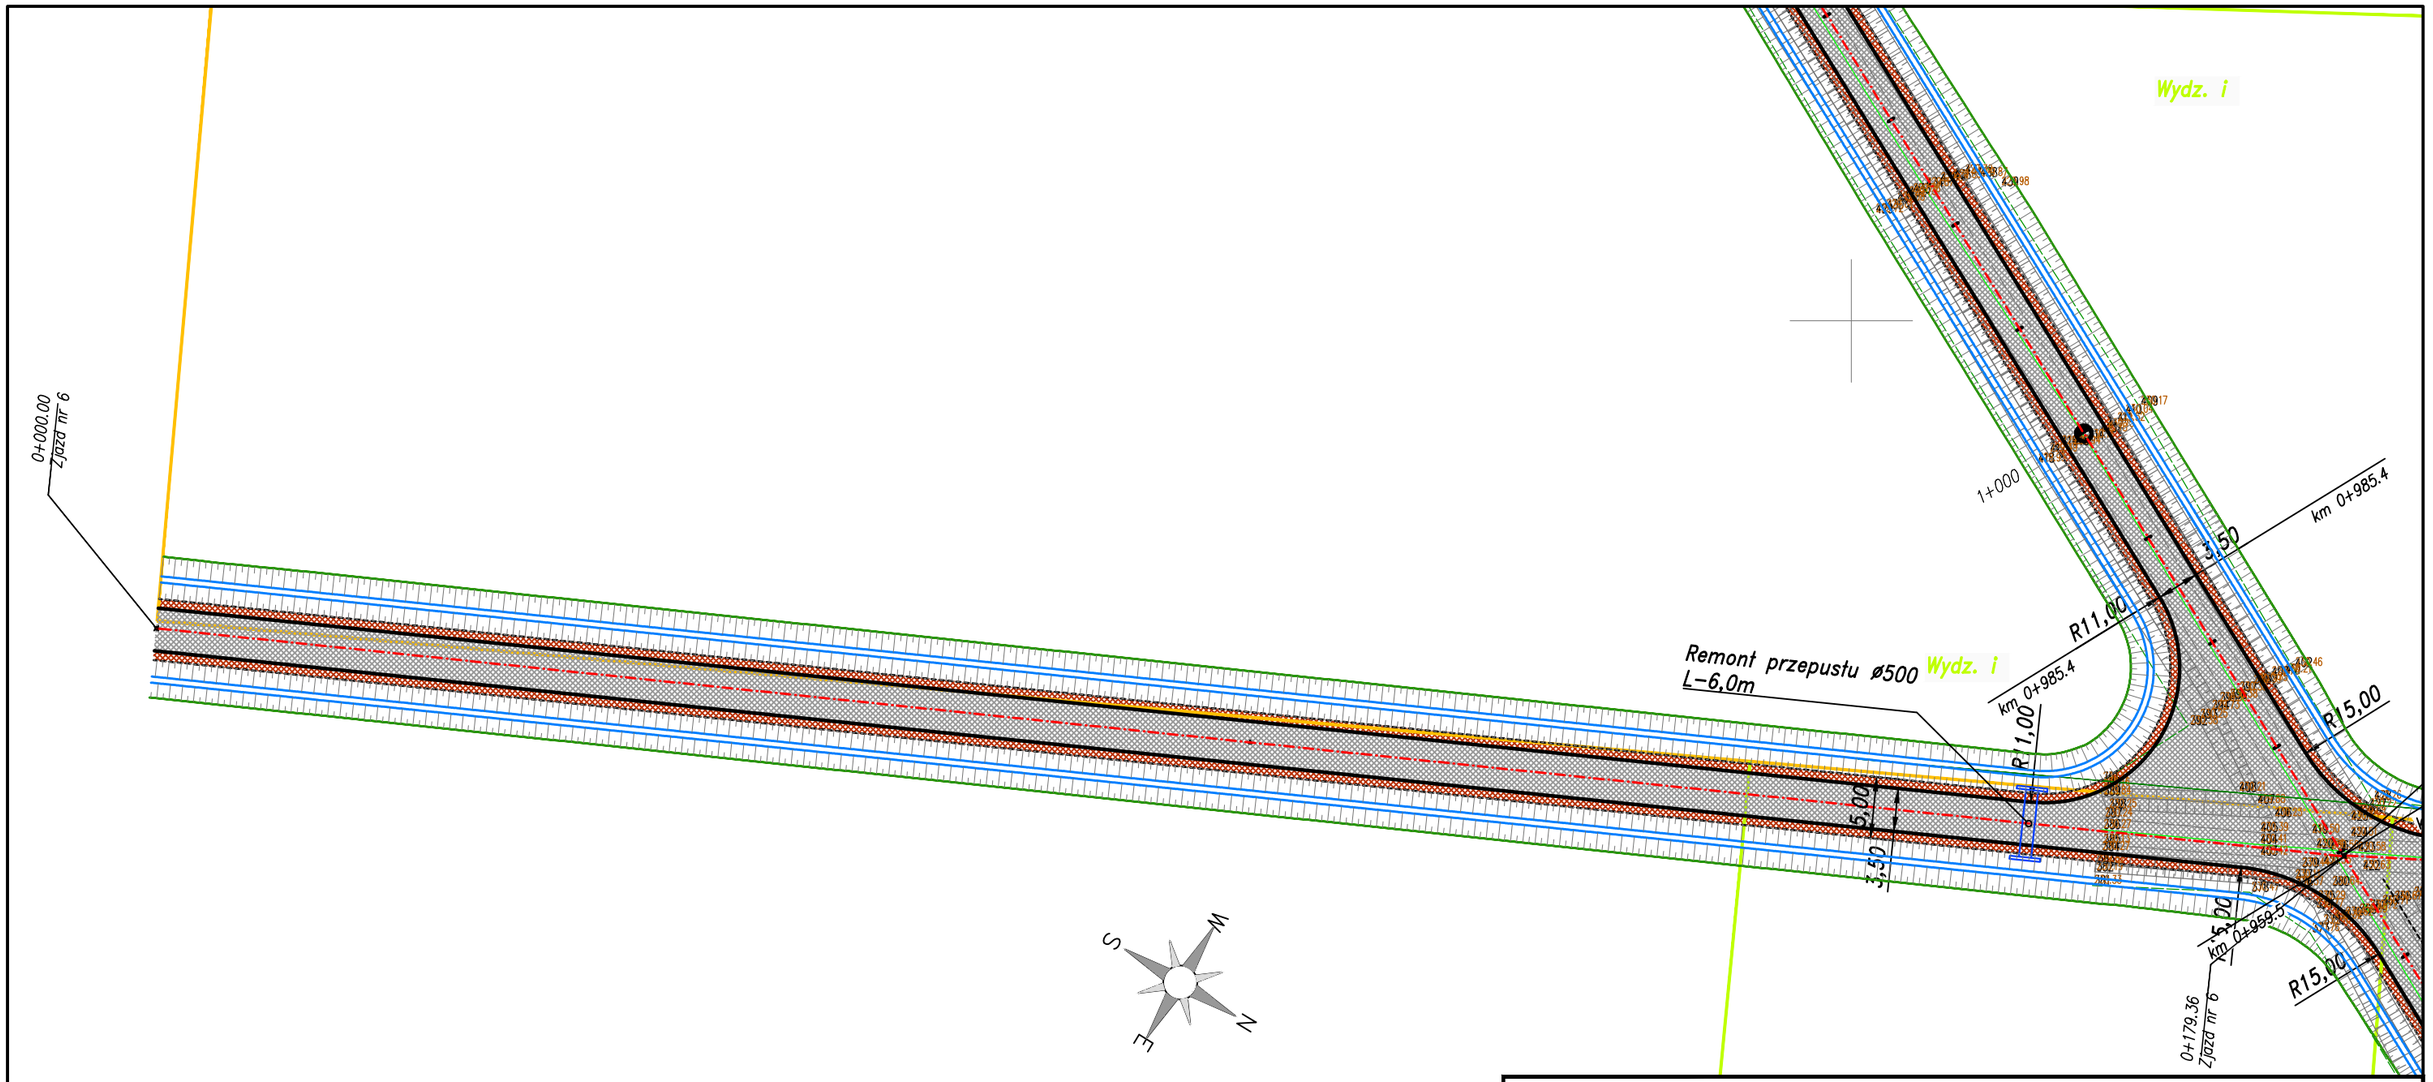

nawierzchnia jezdni i zjazdów
nawierzchnia pobocza dr. leś.
nawierzchnia mijanki
nawierzchnia poszerzenia
krawędź jezdni drogi leśnej
krawędź pobocza
krawędź istniejącej drogi,
oś drogi
odmulenie i korekta rowu
zakres aktualizacji mapy

granica ewidencyjna
300 numer działki ewid.
Oddz. nr 1 granica oddz. leś.
Wydz. a granica wydz. leś.
rem. przepusty

JEDNOSTKA PROJEKTOWA:
CURSUS PROJEKT Marcin Ludwig
ul. Spokojna 14, 44-171 Pławniowice
tel. +48 602 555 630 NIP: 756-153-85-22 Regon: 241085395
www.cursusprojekt.pl mail: biuro@cursusprojekt.pl

INWESTOR:
PGL LASY PAŃSTWOWE
NADLEŚNICTWO OLESNO
ul. Gorzowska 74, 46-300 Olesno
Tel/fax +48 34 358 22 04 +48 34 358 28 72
e-mail: olesno@katowice.lasy.gov.pl http://www.olesno.katowice.lasy.gov.pl/

LOKALIZACJA INWESTYCJI:
NADLEŚNICTWO OLESNO, LEŚNICTWO BOROSZÓW
województwo opolskie, powiat Oleski, jedn. ewid. 160803_5 Olesno - obszar wiejski,
obręb 0001 WOJCIECHÓW, dz. ewid. nr **218/47, 219/48, 198/15, 199/16, 168/7, 169/8, 197/17**

PRZEDSIĘWZIĘCIE:
PRZEBUDOWA DROGI LEŚNEJ NR 54
W LEŚNICTWIE BOROSZÓW

STADIUM: PROJEKT WYKONAWCZY	BRANŻA: DROGOWA	NR PROJEKTU: 23-1/2022
PODSTAWA OPR.: Umowa nr S.271.1.12.1.2022 z dnia 14.09.2022r.	TYTUŁ RYSUNKU: PLAN SYTUACYJNY	NR RYS. 2.3

FUNKCJA:	IMIĘ I NAZWISKO:	BRANŻA:	NR UPR:	PODPIS:	SKALA:
PROJEKTANT	MGR INŻ. MARCIN LUDWIG	DROGI	SLK/2515/POOD/09		1:500
					DATA: STYCZEŃ 2023

297x420