



KOMODA - 1 SZT.

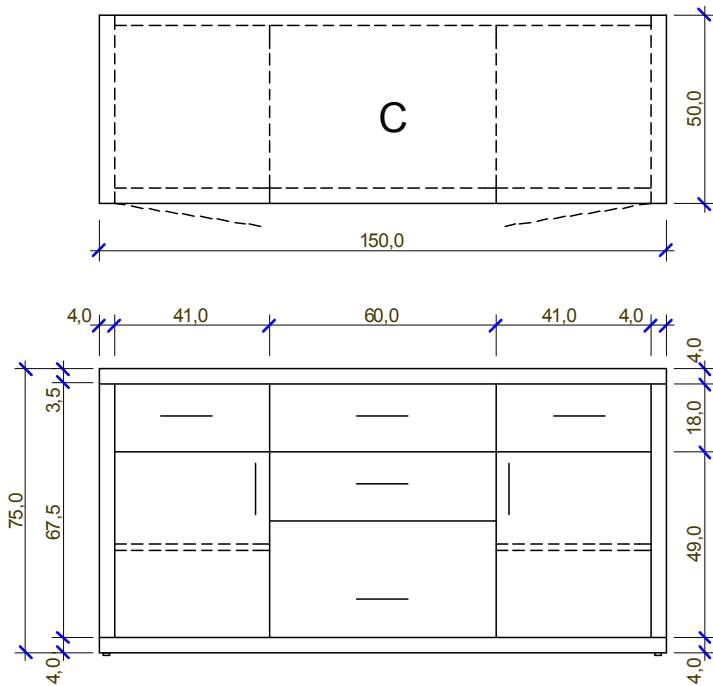

Mebel do sali konferencyjnej wykona z płyty meblowej w okleinie z forniru dębowego w kolorze naturalnym.

OBUDOWA MEBLOWA - 1 SZT.

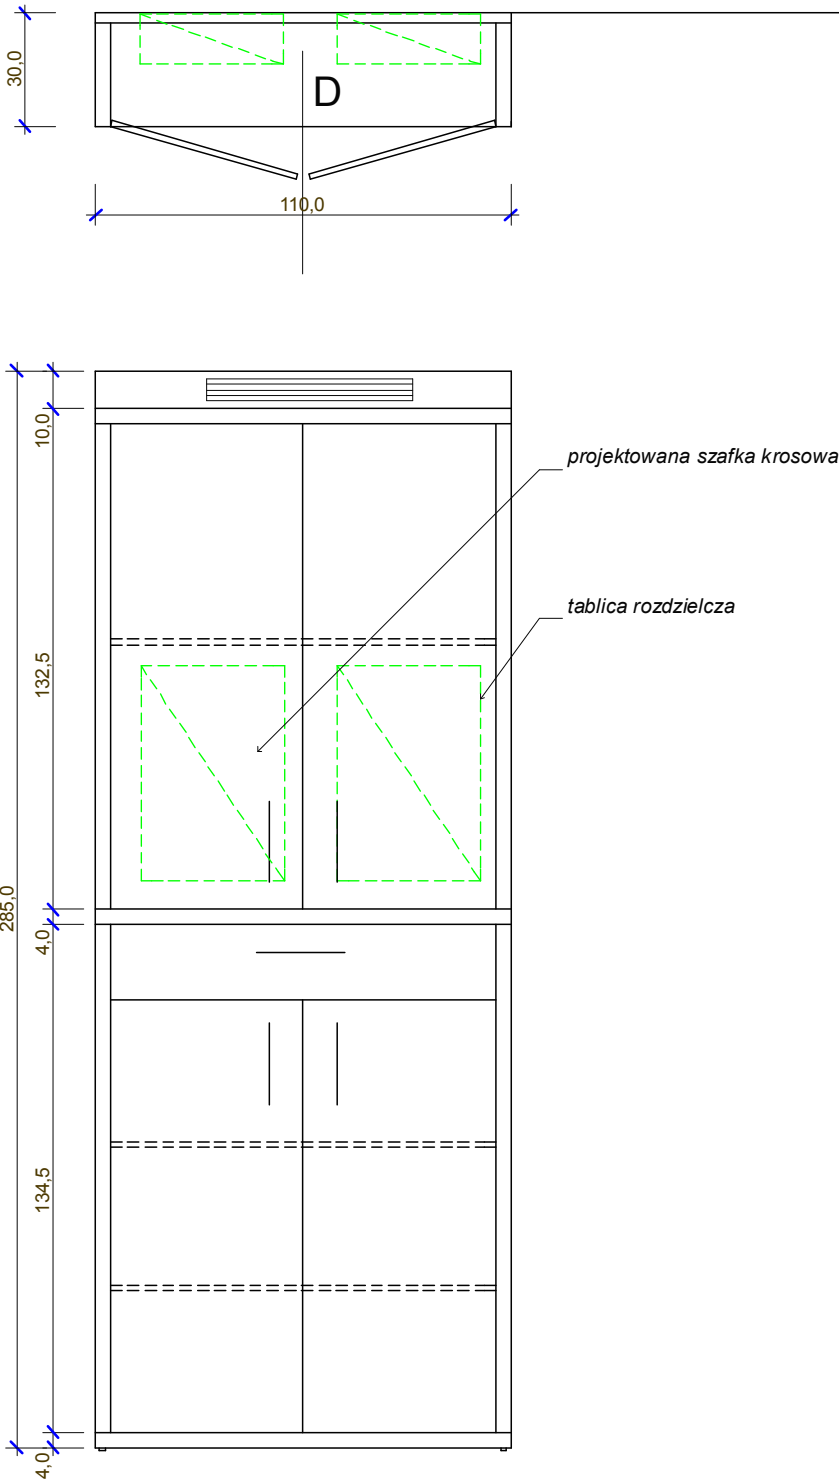

OBIEKT Budynek Prokuratury Okręgowej w Nowym Sączu, ul. Jagiellońska 56a, dz. nr 61/2, obr. 76	
PROJEKT REMONTU SALI KONFE- RENCYJNEJ w budynku Prokuratury Okręgowej w Nowym Sączu	
INWESTOR PROKURATURA OKRĘGOWA W NOWYM SĄCZU ul. Jagiellońska 56a 33 - 300 Nowy Sącz	
RYSUNEK	
ROZRYŚ MEBLI	
NR RYSUNKU	P5 - 10.2023
SKALA 1 : 20	
PROJEKTANT ARCHITEKTURY mgr inż.arch. Stanisław Górski ul. Jamnicka 120, Nowy Sącz upr. do proj. w specj. archit. Nr upr. GPA-7342-95/94	