


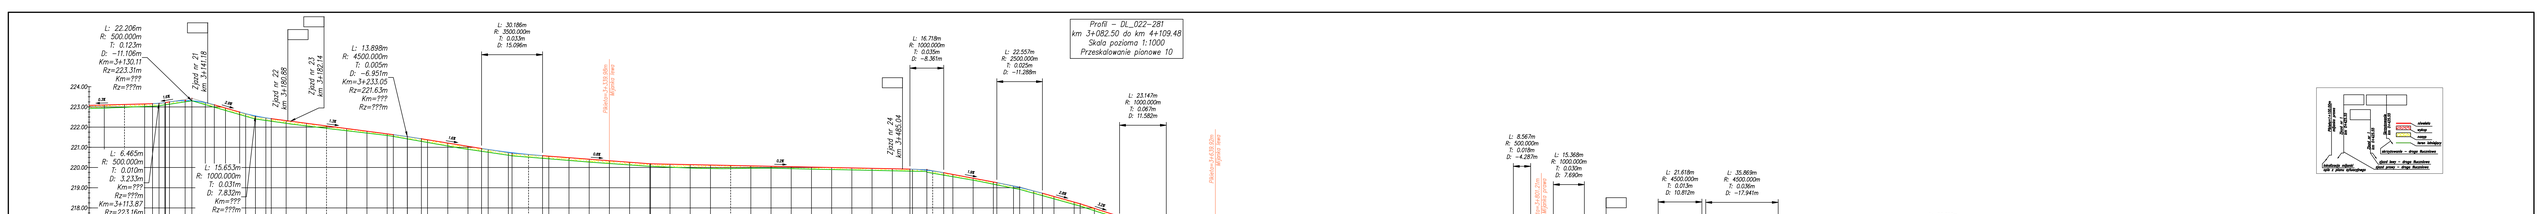


| | |
|---|---|
| JEDNOSTKA PROJEKTOWA: | CURSUS PROJEKT Marcin Ludwig<br>ul. Spokojna 14, 44-171 Pławniowice<br>tel. +48 602 550 630 NIP: 756-155-65-22 Regon: 241085395<br>www.cursusprojekt.pl mail: biuro@cursusprojekt.pl |
| INWESTOR: | **PGL LASY PAŃSTWOWE**<br>**NADLEŚNICTWO OLESNO**<br>ul. Gorzowska 74, 46-300 Olesno<br>Telfax +48 34 358 22 04 +48 34 358 28 72<br>e-mail: olesno@olesno.lasy.gov.pl http://www.olesno.katowice.lasy.gov.pl |
| LOKALIZACJA INWESTYCJI: | **NADLEŚNICTWO OLESNO, LEŚNICTWO LIGOTA TURAWSKA, LEŚNICTWO TRZEBISZYN**<br>Woj. opolskie, powiat opolski, obręb ewid. 308512_2 Gmina Turawa, obręb 0044 Ligota Turawska dz. ewid. 2156, 2172, 171, 176, 175, 154/2<br>powiat kluczborski, obr. ewid. 330402_2 Lasowice Wielkie, obręb 0060 Szumirad dz. ewid. 93, 113, 114, 115/1, 133, 134/2, 153/1, 154/1, |
| PRZEDMIOT/ZADANIE: | PRZEBUDOWA DROGI LEŚNEJ NR 022, 281<br>W LEŚNICTWACH LIGOTA TURAWSKA I TRZEBISZYN |
| STADIUM: | PROJEKT WYKONAWCZY |
| BRANŻA: | DROGOWA |
| NR PROJEKTU: | 01_2-2019 |
| PODSTAWA OPR.: | Umowa nr SA.270.7.U.2019 z dnia 09.10.2019r. |
| TYTUŁ RYSUNKU: | PROFILE PODŁUŻNE |
| NR RYS. | 4.4 |
| FUNKCJA: | IMIĘ I NAZWISKO: |
| BRANŻA: | NR UPR. |
| PODPIS: | SKALA: 1:100/1000 |
| PROJEKTANT | MGR INŻ. MARCIN LUDWIG |
| DROGI | |
| DATA: | MARZEC 2020 |

297x1275