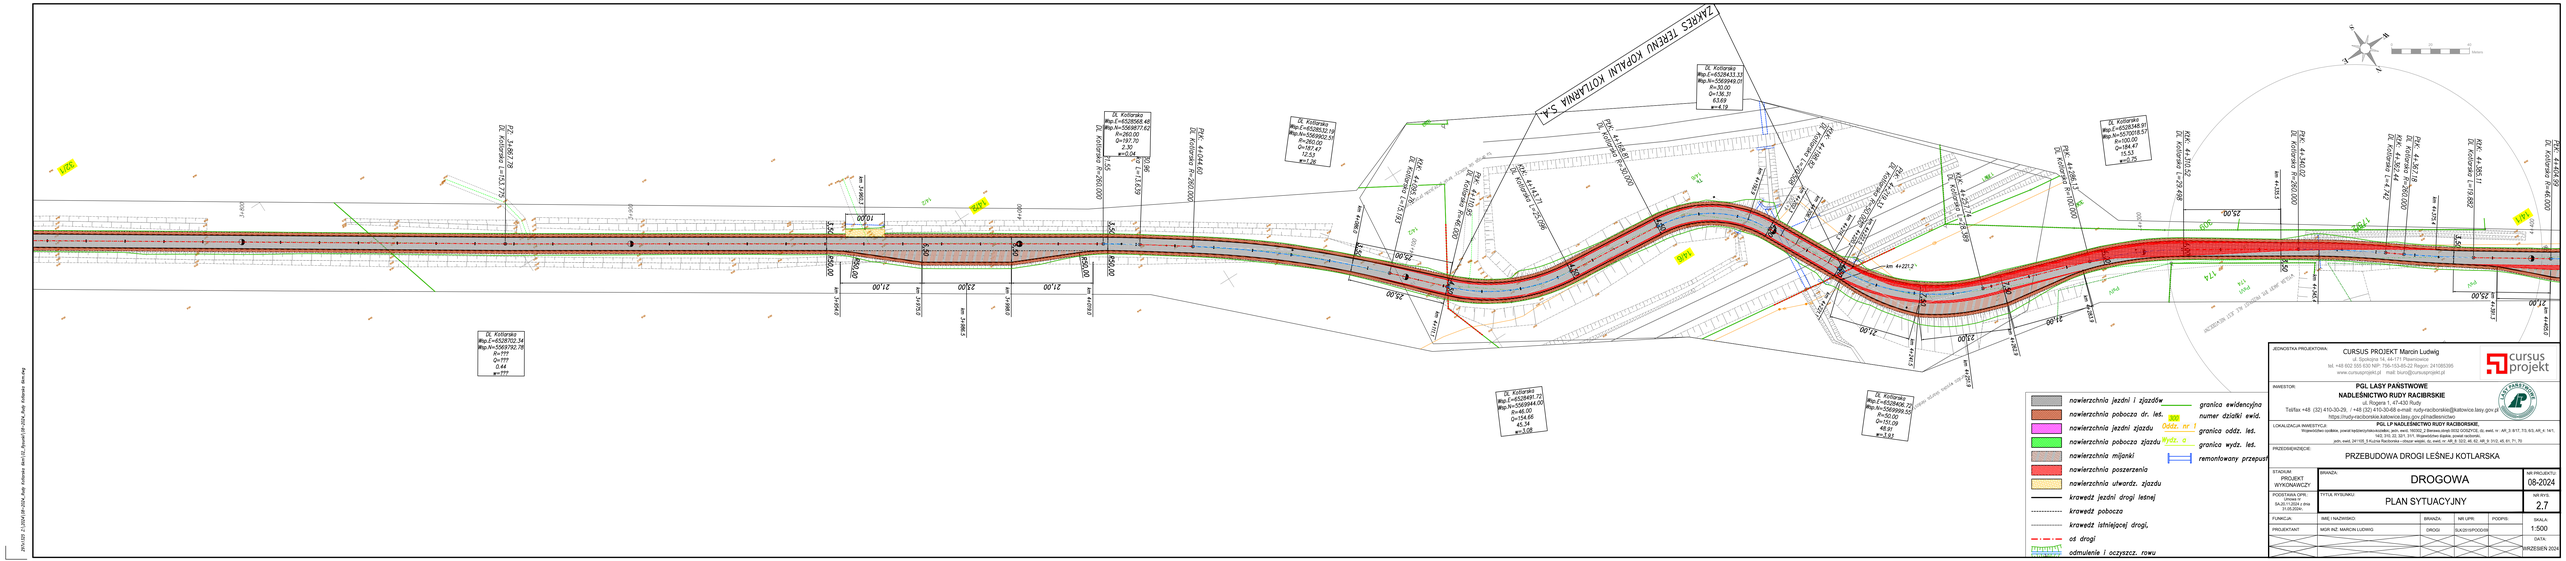

ZAKRES TERENU KOPALNI KOTLARNIA S.A.
DL Kotlarska
Wsp.E=6528702.34
Wsp.N=5569792.78
R=???
Q=???
0.44
w=???
DL Kotlarska
Wsp.E=6528568.48
Wsp.N=5569877.62
R=260.00
Q=197.70
2.30
w=0.04
PłK: 4+044.60
DL Kotlarska R=260.000
DL Kotlarska L=13.639
DL Kotlarska
Wsp.E=6528532.19
Wsp.N=5569902.51
R=260.00
Q=187.47
12.53
w=1.26
DL Kotlarska
Wsp.E=6528433.33
Wsp.N=5569949.01
R=30.00
Q=136.31
63.69
w=4.19
DL Kotlarska
Wsp.E=6528491.72
Wsp.N=5569944.00
R=46.00
Q=154.66
45.34
w=3.08
DL Kotlarska
Wsp.E=6528406.72
Wsp.N=5569999.55
R=50.00
Q=151.09
48.91
w=3.93
km 4+251.9
DL Kotlarska
Wsp.E=6528348.91
Wsp.N=5570018.57
R=100.00
Q=184.47
15.53
w=0.75
PłK: 4+286.13
KłK: 4+310.52
DL Kotlarska L=29.49
km 4+405.0

🟫 nawierzchnia jezdni i zjazdów

🟫 nawierzchnia pobocza dr. leś.

🟪 nawierzchnia jezdni zjazdu

🟩 nawierzchnia pobocza zjazdu

▨ nawierzchnia mijanki

🟥 nawierzchnia poszerzenia

🟨 nawierzchnia utwardz. zjazdu

━━ krawędź jezdni drogi leśnej

------- krawędź pobocza

------- krawędź istniejącej drogi,

— · — oś drogi

odmulenie i oczyszcz. rowu

━━ granica ewidencyjna

300 numer działki ewid.

Oddz. nr 1 granica oddz. leś.

Wydz. a granica wydz. leś.

remontowany przepust

JEDNOSTKA PROJEKTOWA:

CURSUS PROJEKT Marcin Ludwig
ul. Spokojna 14, 44-171 Pławniowice
tel. +48 602 555 630 NIP: 756-153-85-22 Regon: 241085395
www.cursusprojekt.pl mail: biuro@cursusprojekt.pl

INWESTOR:

PGL LASY PAŃSTWOWE
NADLEŚNICTWO RUDY RACIBRSKIE
ul. Rogera 1, 47-430 Rudy
Tel/fax +48 (32) 410-30-29, / +48 (32) 410-30-68 e-mail: rudy-raciborskie@katowice.lasy.gov.pl
https://rudy-raciborskie.katowice.lasy.gov.pl/nadlesnictwo

LOKALIZACJA INWESTYCJI:

PGL LP NADLEŚNICTWO RUDY RACIBORSKIE,
Województwo opolskie, powiat kędzierzyńsko-kozielski, jedn. ewid. 160302_2 Bierawa,obręb 0032 GOSZYCE, dz. ewid. nr : AR_3: 8/17, 7/3, 6/3, AR_4: 14/1, 14/2, 310, 22, 32/1, 31/1, Województwo śląskie, powiat raciborski,
jedn. ewid. 241105_5 Kuźnia Raciborska - obszar wiejski, dz. ewid. nr: AR_8: 32/2, 46, 62, AR_9: 31/2, 45, 61, 71, 70

PRZEDSIĘWZIĘCIE:

PRZEBUDOWA DROGI LEŚNEJ KOTLARSKA

STADIUM: PROJEKT WYKONAWCZY

BRANŻA: DROGOWA

NR PROJEKTU: 08-2024

PODSTAWA OPR.: Umowa nr SA.20.11.2024 z dnia 31.05.2024r.

TYTUŁ RYSUNKU: PLAN SYTUACYJNY

NR RYS. 2.7

FUNKCJA:	IMIĘ I NAZWISKO:	BRANŻA:	NR UPR:	PODPIS:
PROJEKTANT	MGR INŻ. MARCIN LUDWIG	DROGI	SLK/2515/POOD/09	

SKALA: 1:500

DATA: WRZESIEŃ 2024