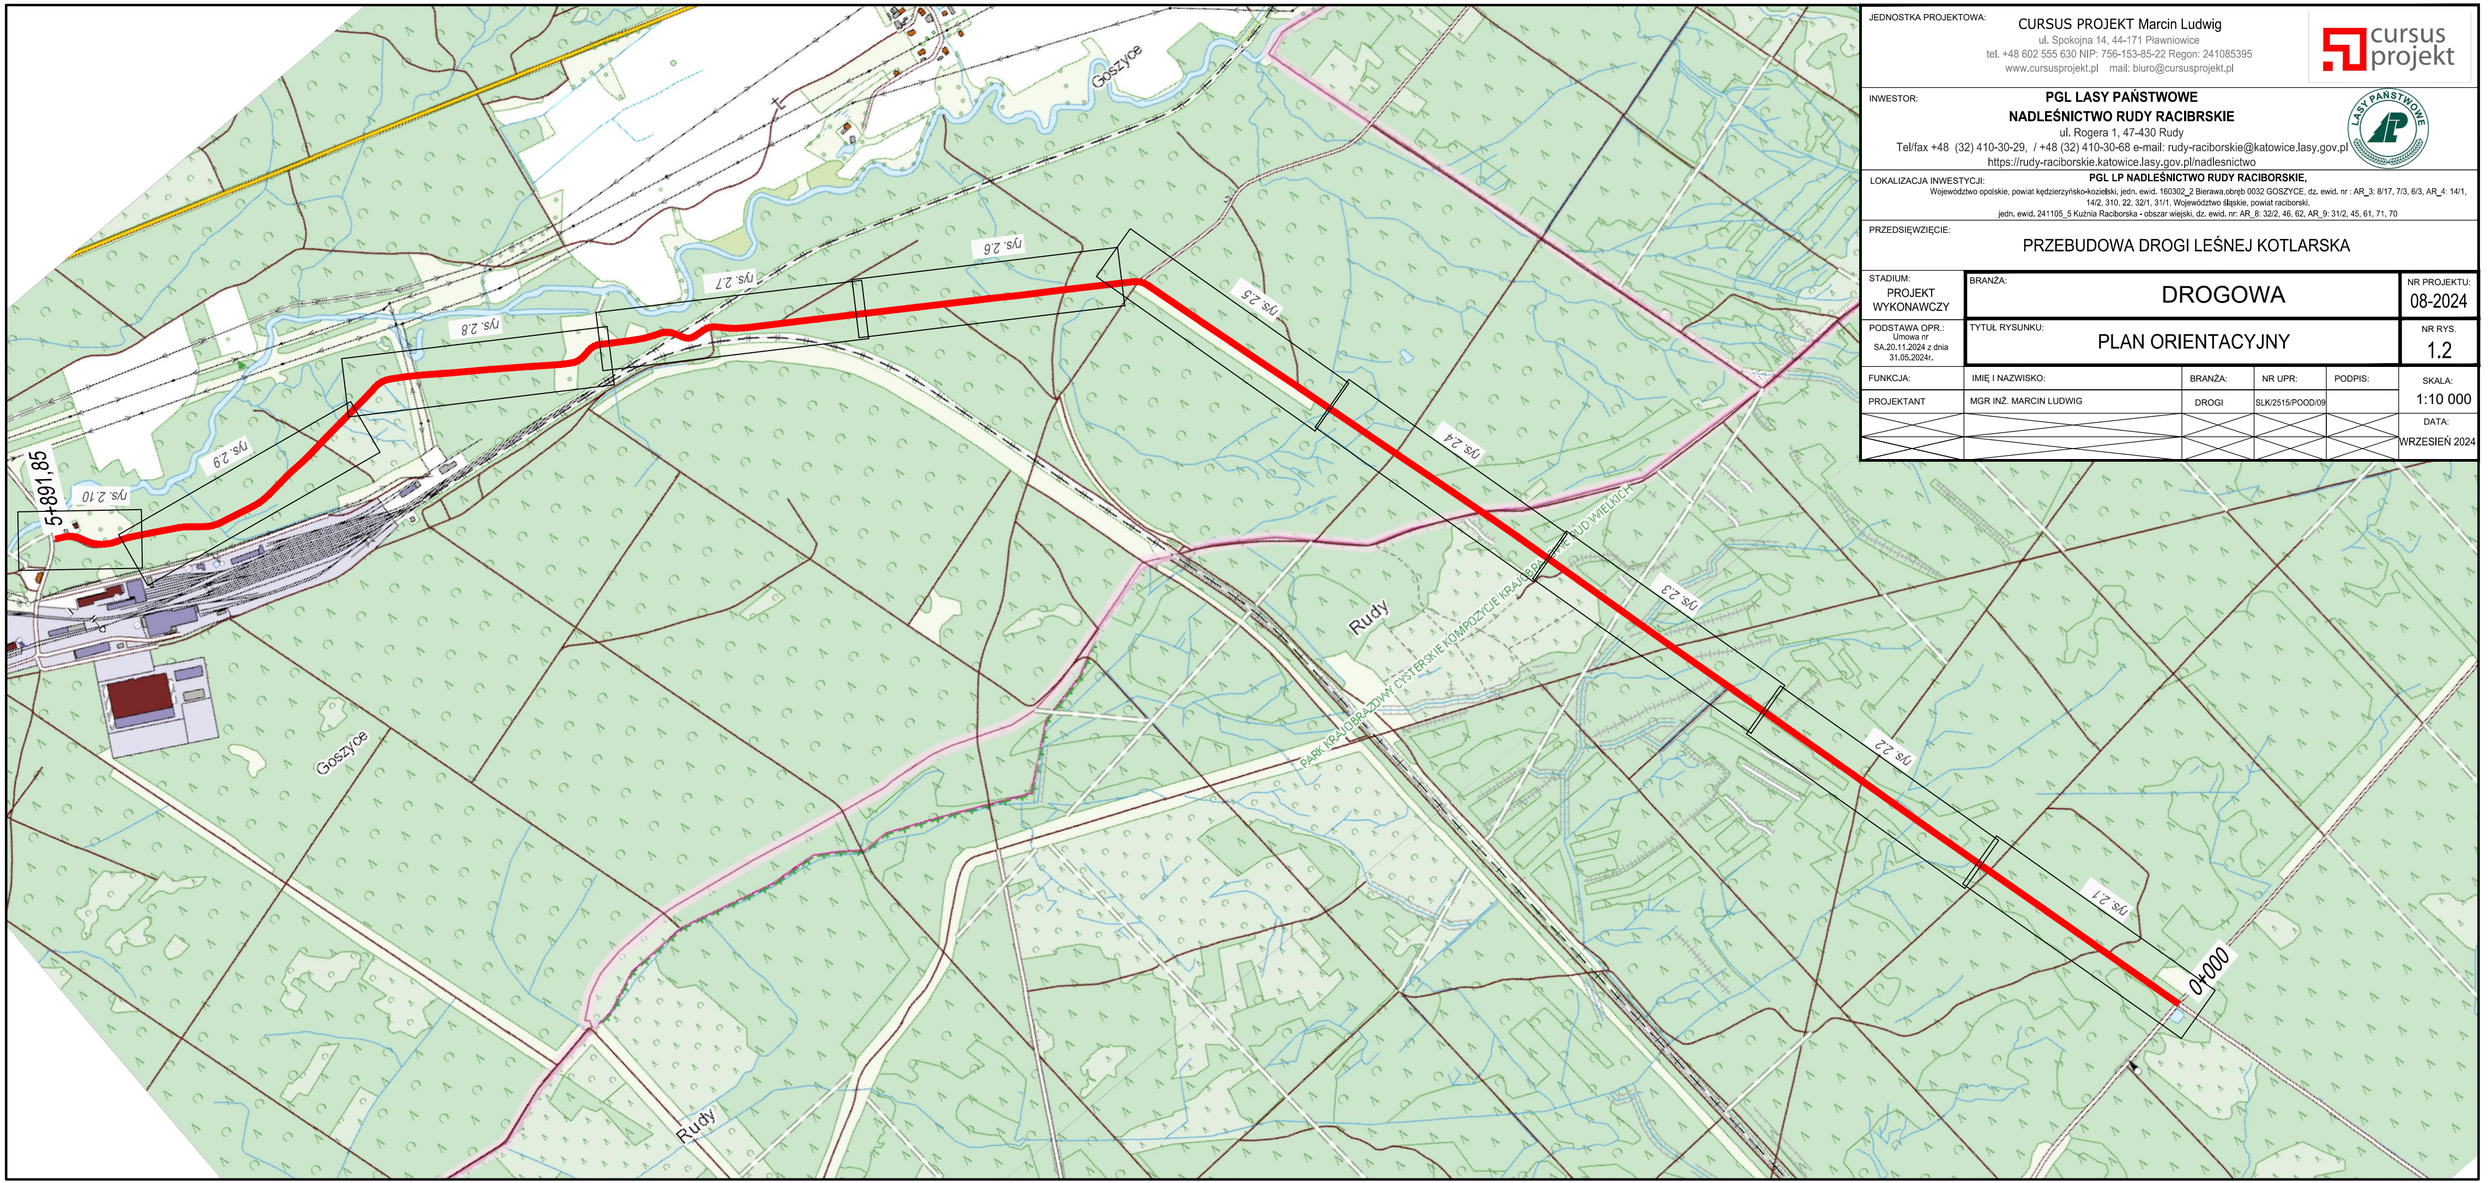

JEDNOSTKA PROJEKTOWA:
CURSUS PROJEKT Marcin Ludwig
ul. Spokojna 14, 44-171 Pławniowice
tel. +48 602 555 630 NIP: 756-153-85-22 Regon: 241085395
www.cursusprojekt.pl mail: biuro@cursusprojekt.pl

INWESTOR:
PGL LASY PAŃSTWOWE
NADLEŚNICTWO RUDY RACIBRSKIE
ul. Rogera 1, 47-430 Rudy
Tel/fax +48 (32) 410-30-29, / +48 (32) 410-30-68 e-mail: rudy-raciborskie@katowice.lasy.gov.pl
https://rudy-raciborskie.katowice.lasy.gov.pl/nadlesnictwo

LOKALIZACJA INWESTYCJI:
PGL LP NADLEŚNICTWO RUDY RACIBORSKIE,
Województwo opolskie, powiat kędzierzyńsko-kozielski, jedn. ewid. 160302_2 Bierawa,obręb 0032 GOSZYCE, dz. ewid. nr : AR_3: 8/17, 7/3, 6/3, AR_4: 14/1, 142, 310, 22, 32/1, 31/1. Województwo śląskie, powiat raciborski,
jedn. ewid. 241105_5 Kuźnia Raciborska - obszar wiejski, dz. ewid. nr: AR_8: 32/2, 46, 62, AR_9: 31/2, 45, 61, 71, 70

PRZEDSIĘWZIĘCIE:
PRZEBUDOWA DROGI LEŚNEJ KOTLARSKA

STADIUM: PROJEKT WYKONAWCZY	BRANŻA: DROGOWA				NR PROJEKTU: 08-2024
PODSTAWA OPR.: Umowa nr SA.20.11.2024 z dnia 31.05.2024r.	TYTUŁ RYSUNKU: PLAN ORIENTACYJNY				NR RYS. 1.2
FUNKCJA:	IMIĘ I NAZWISKO:	BRANŻA:	NR UPR:	PODPIS:	SKALA: 1:10 000
PROJEKTANT	MGR INŻ. MARCIN LUDWIG	DROGI	SLK/2515/POOD/09		DATA: WRZESIEŃ 2024

297x625 Z:\2024\08-2024_Rudy_Kotlarska_6km\02_Rysunki\08-2024_Rudy_Kotlarska_6km.dwg