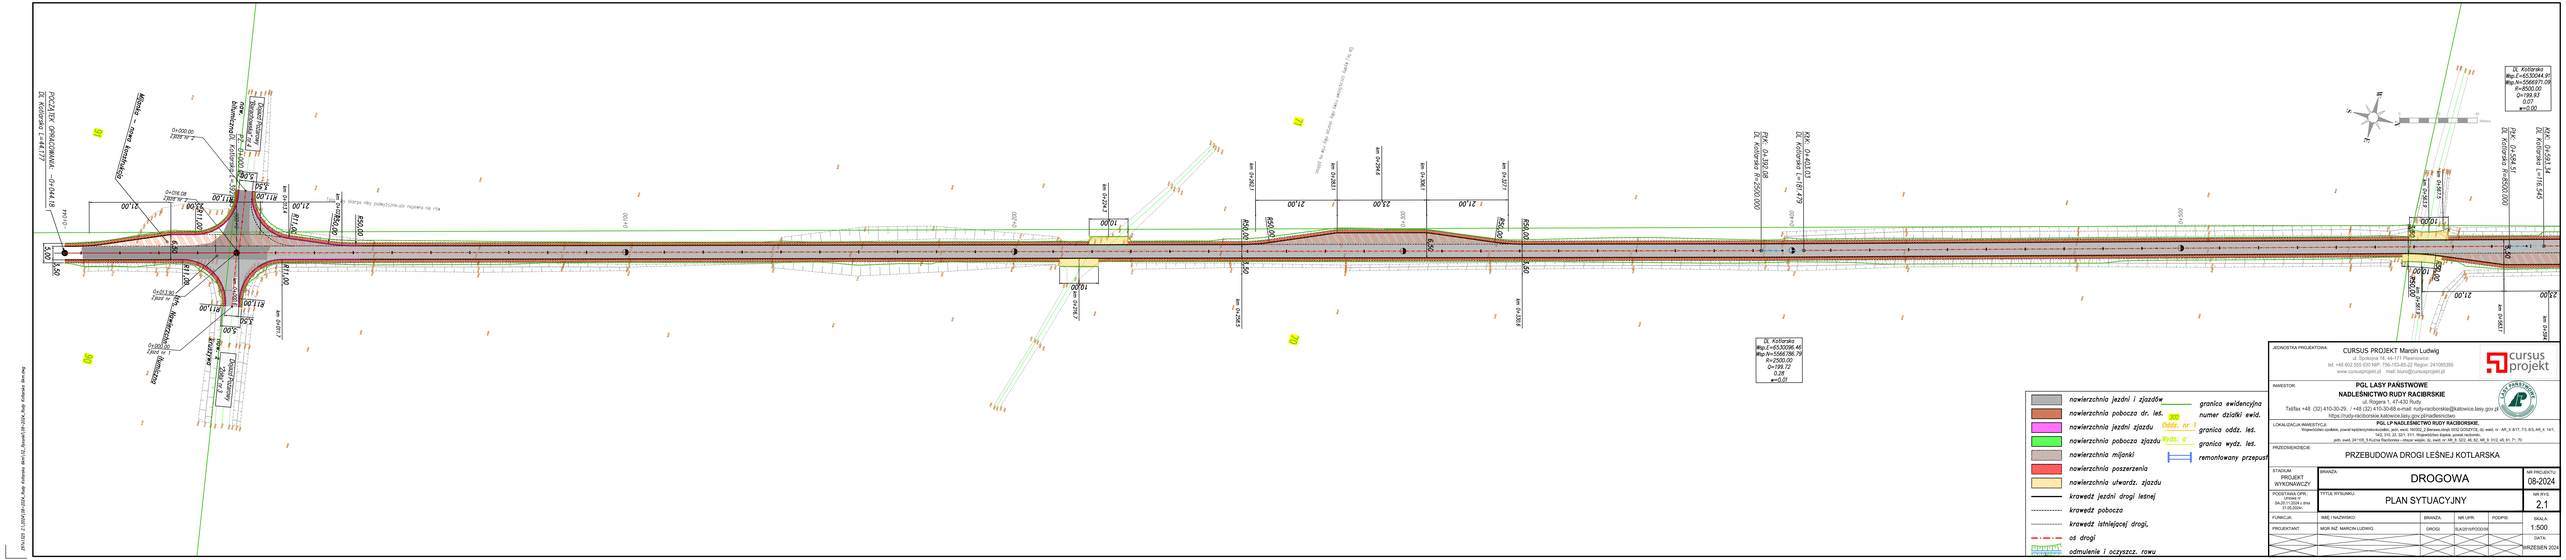
DK Kotlarska
Wsp.X=6530944.91
Wsp.Y=5560974.06
R=2500.00
Ω=199.93
0.07
e=-0.00
KKK 01+503.14
DK Kotlarska L=716.545
DK Kotlarska R=2500.00
KKK 01+252.57
DK Kotlarska L=252.57
KPK 01+101.08
DK Kotlarska R=2500.00
KKK 01+613.23
DK Kotlarska L=181.79
DK Kotlarska
Wsp.X=6533096.46
Wsp.Y=5566786.78
R=2500.00
Ω=199.72
0.28
e=-0.01
Most nr KC-1 w ciągu DK Kotlarska przez potok Kotlarka
Wiata - miejsce biwakowe
Ścieżka rowerowa
Droga leśna nr 2
Droga leśna nr 1
Skarpa rowu zostanie zabezpieczona przed erozją
Skarpa rowu zostanie zabezpieczona przed erozją
Skarpa rowu zostanie zabezpieczona przed erozją