
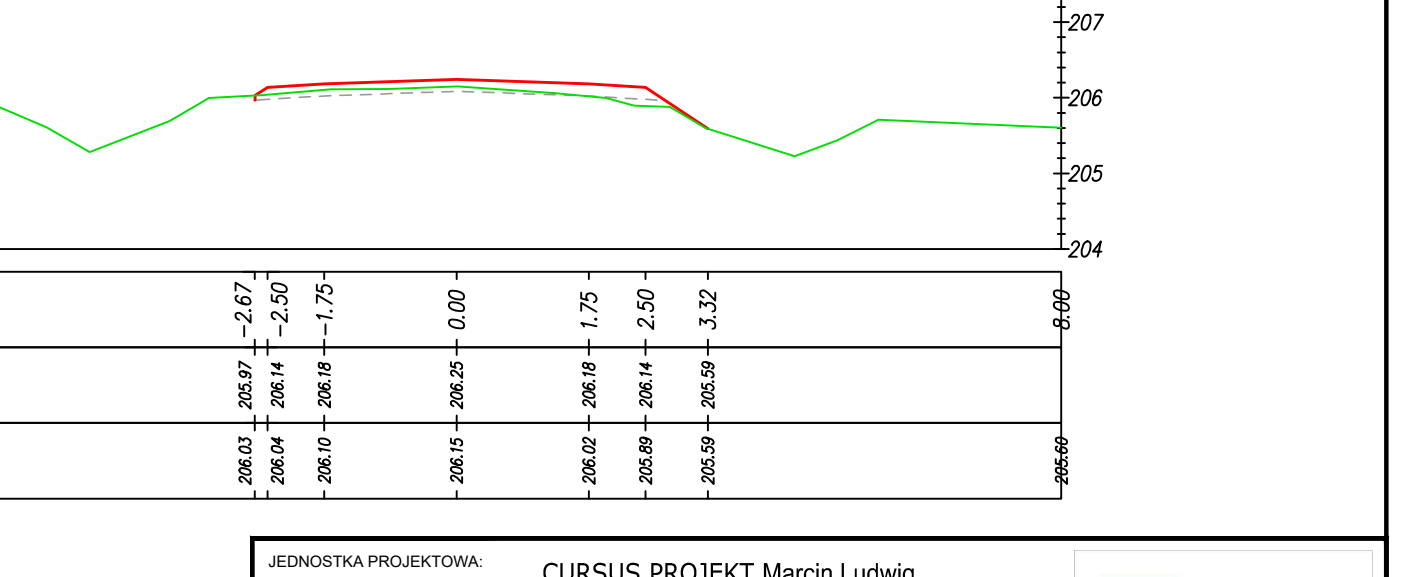
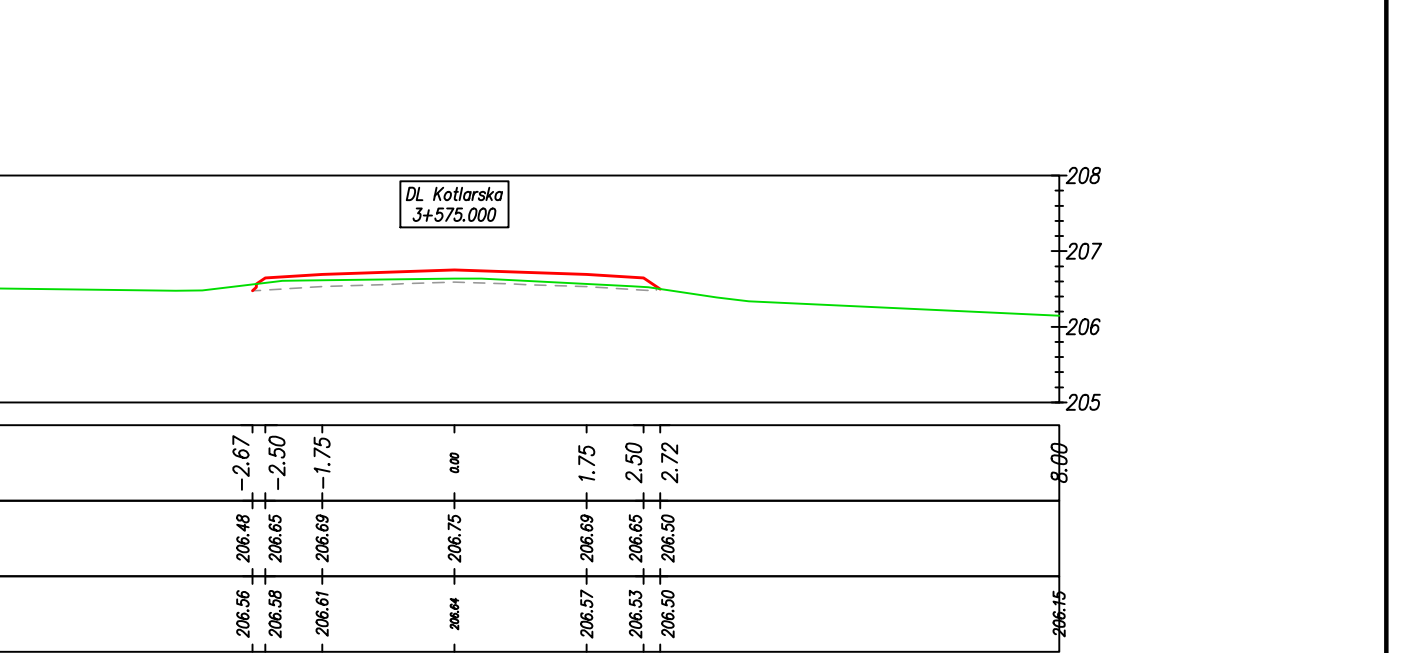
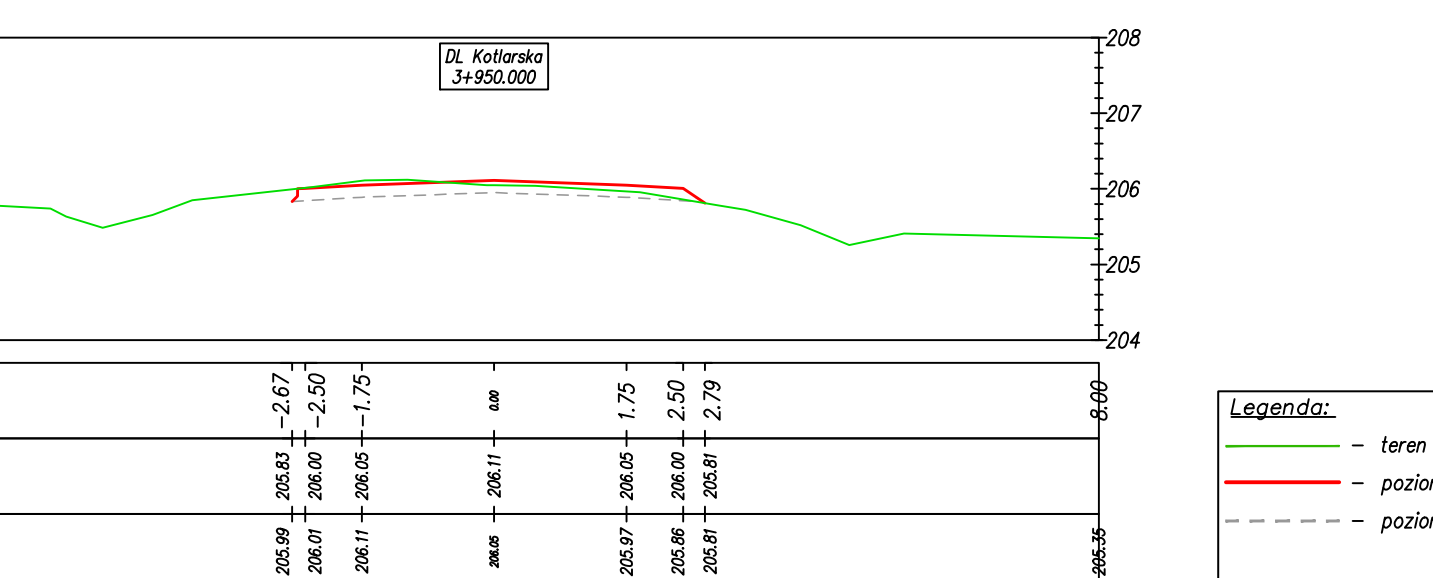
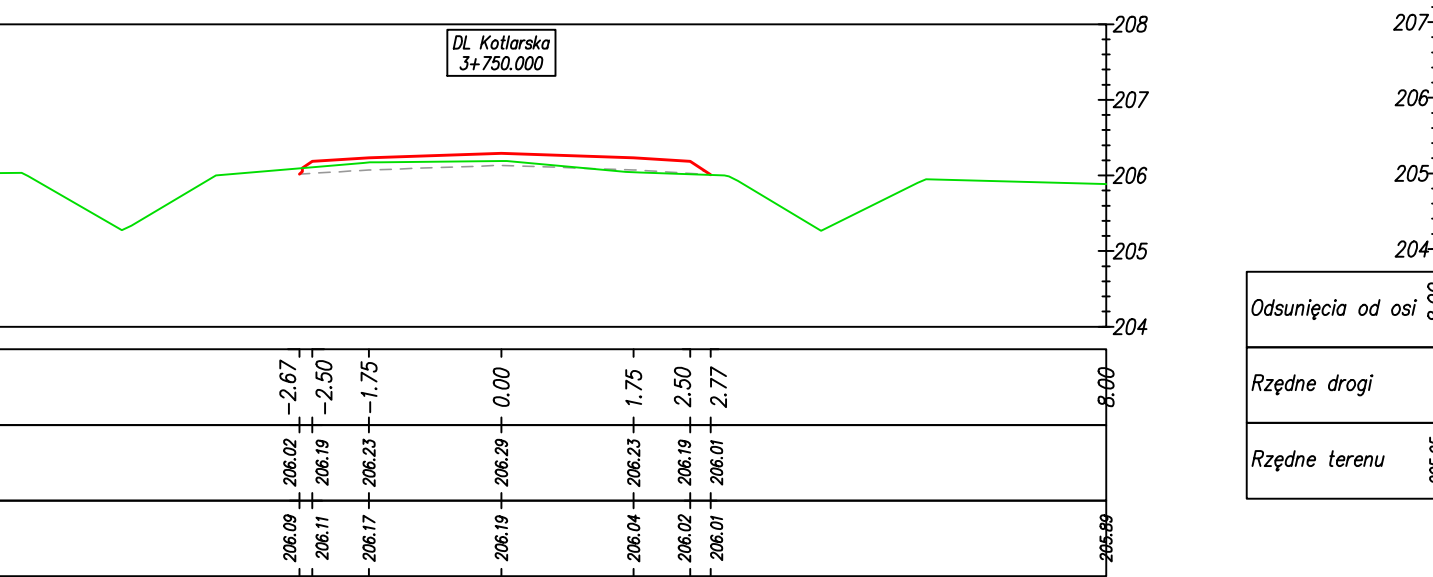
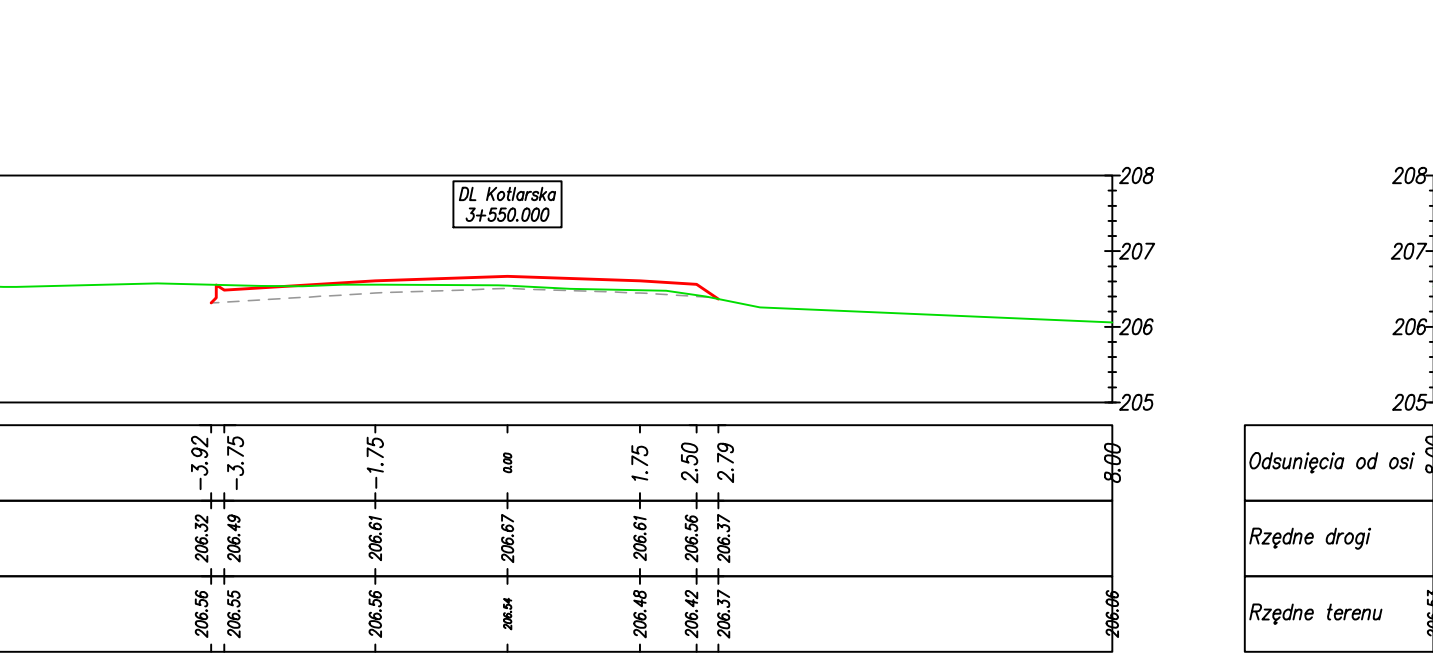
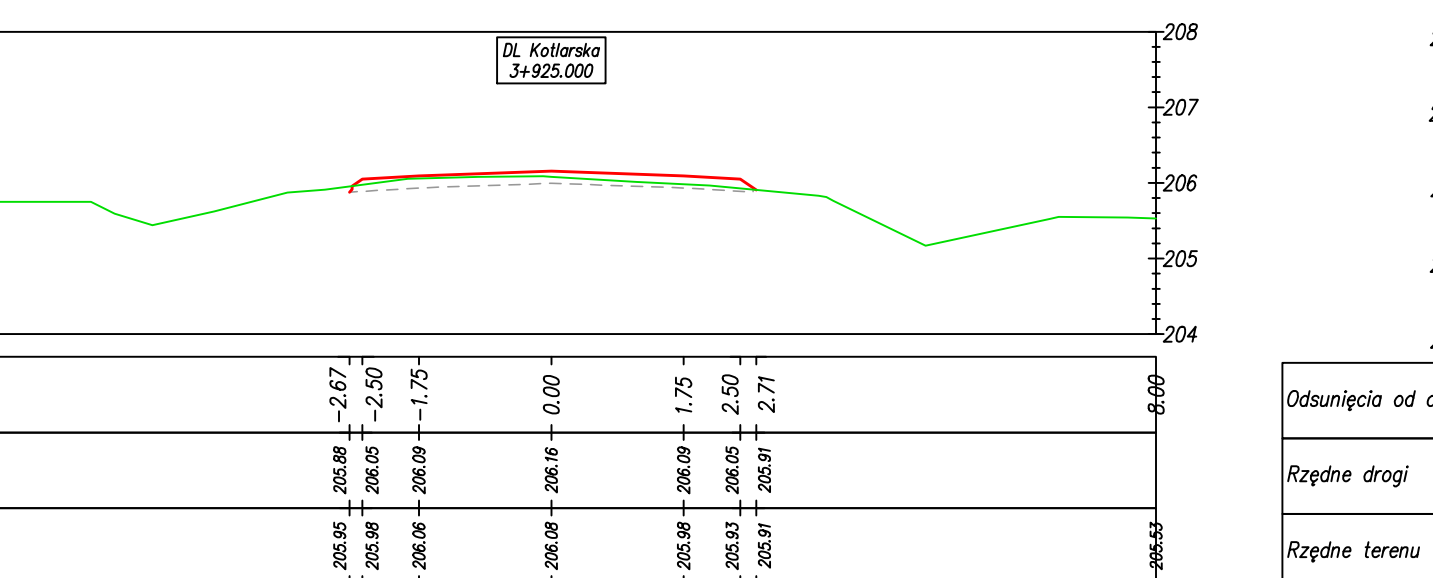
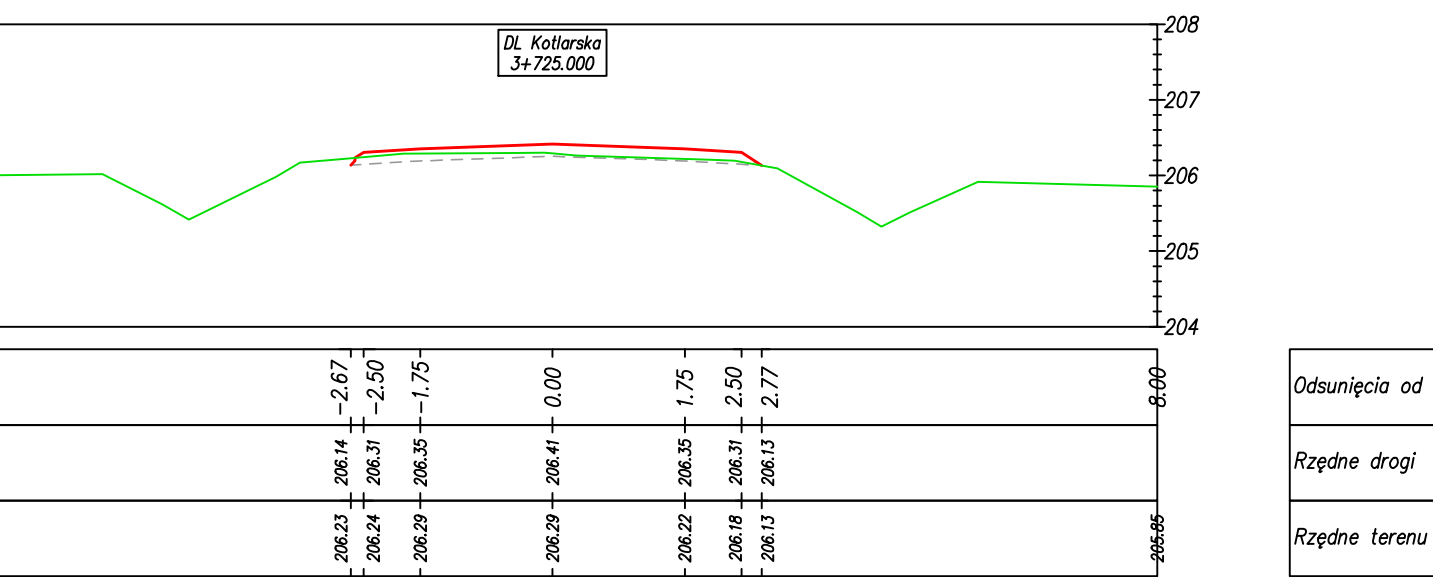
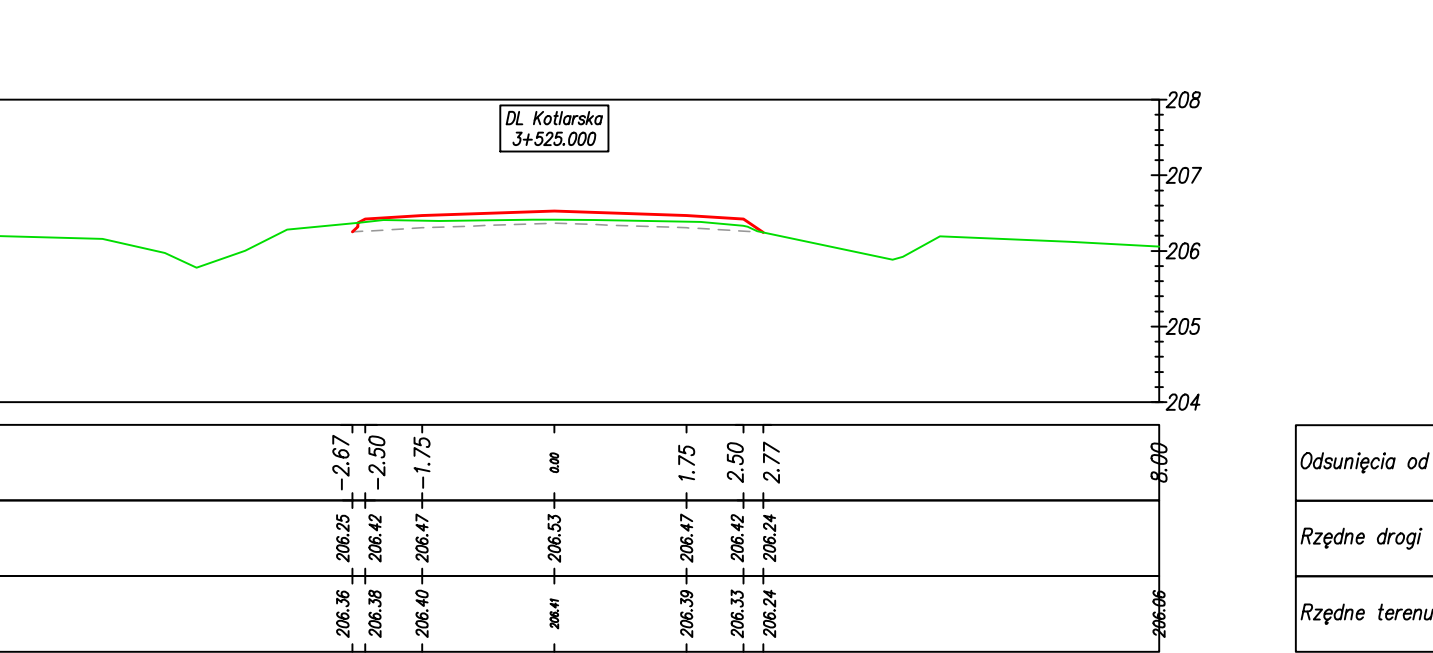
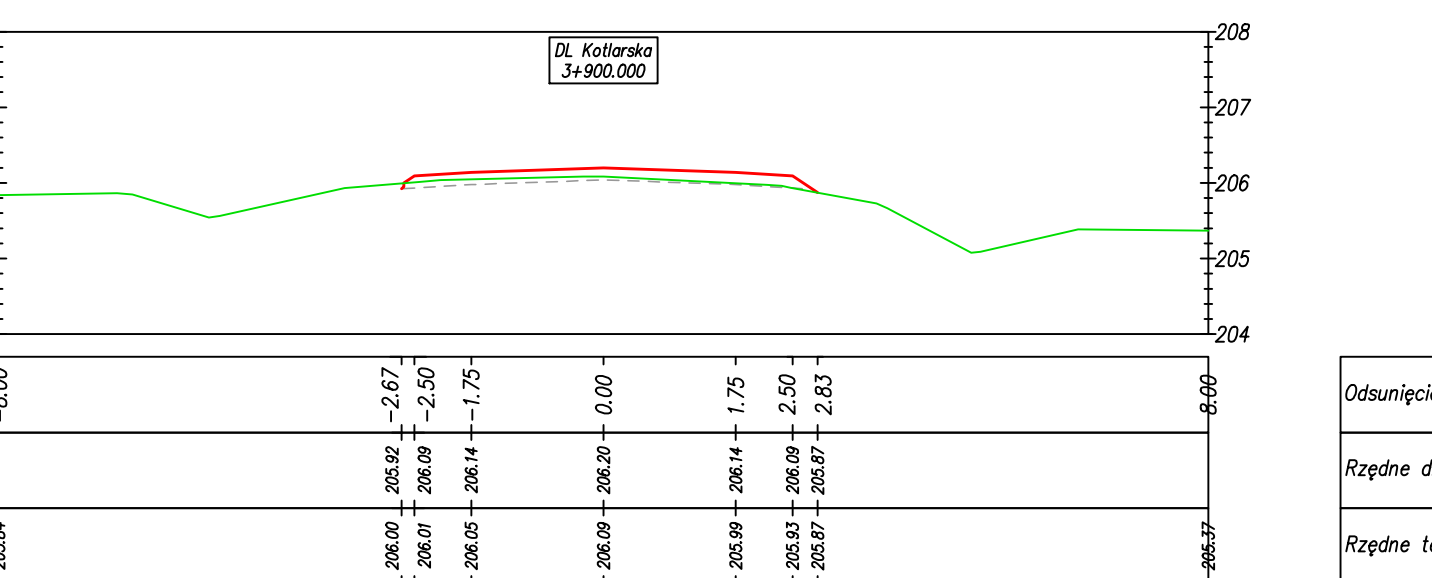
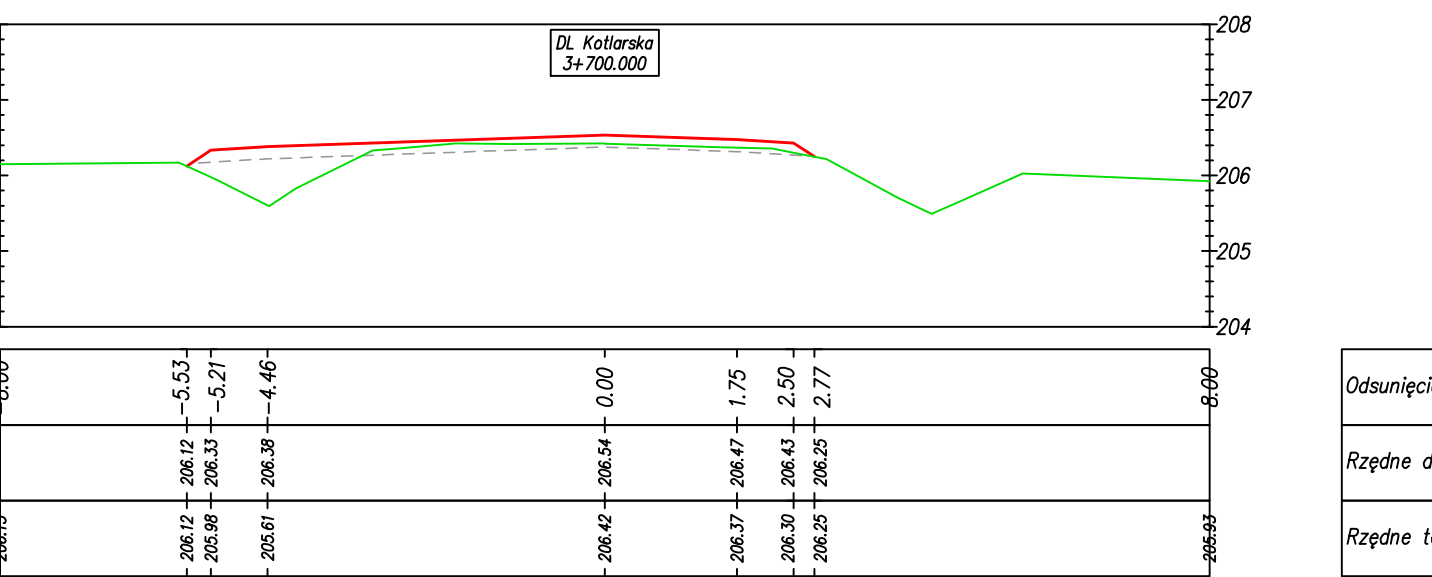
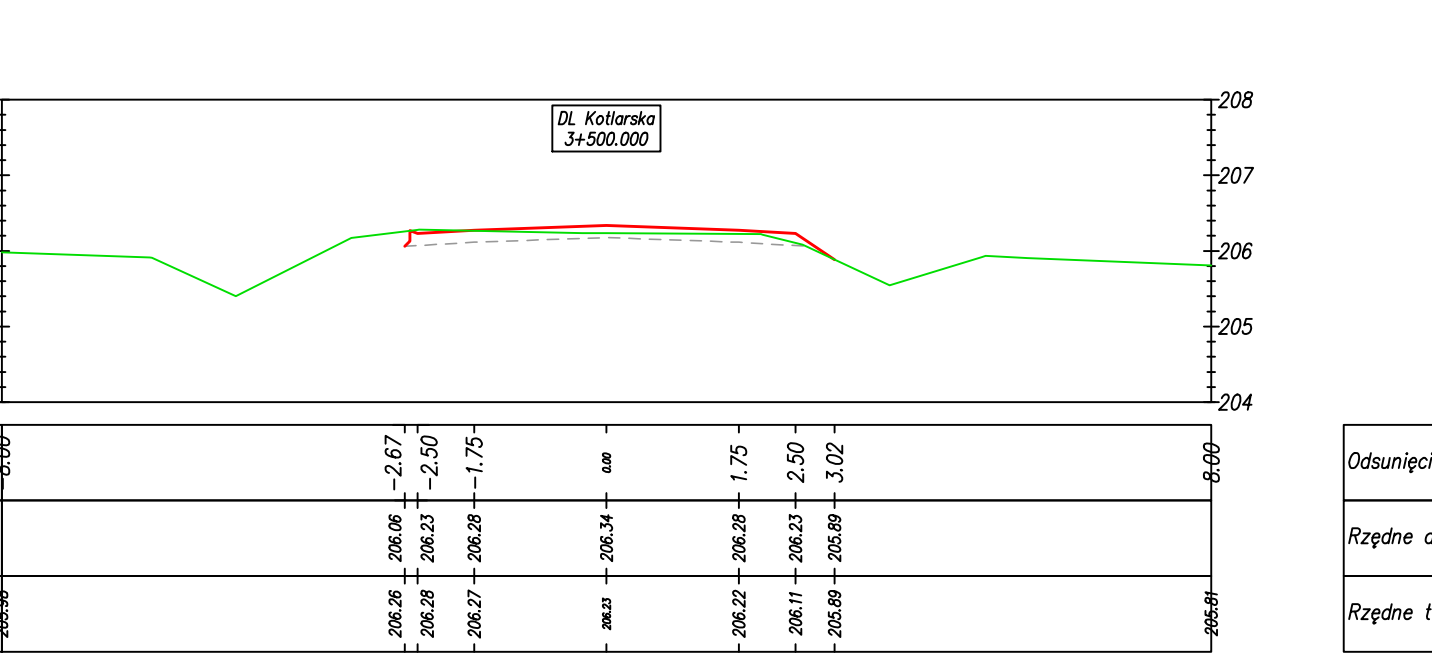
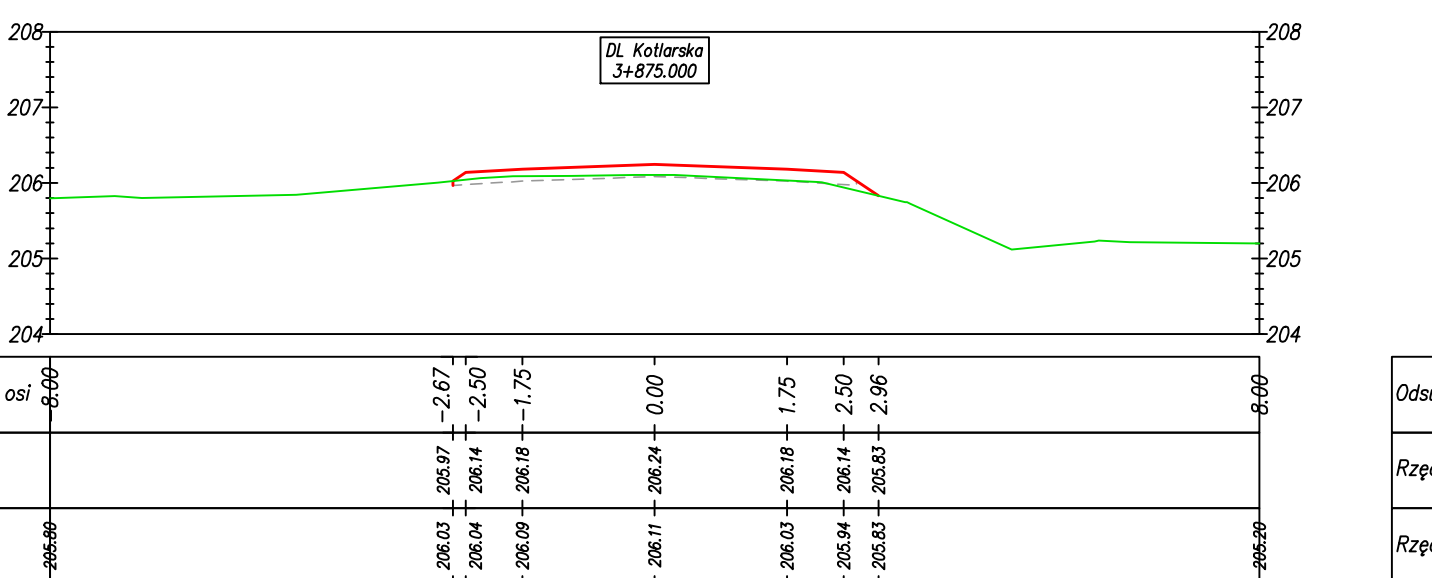
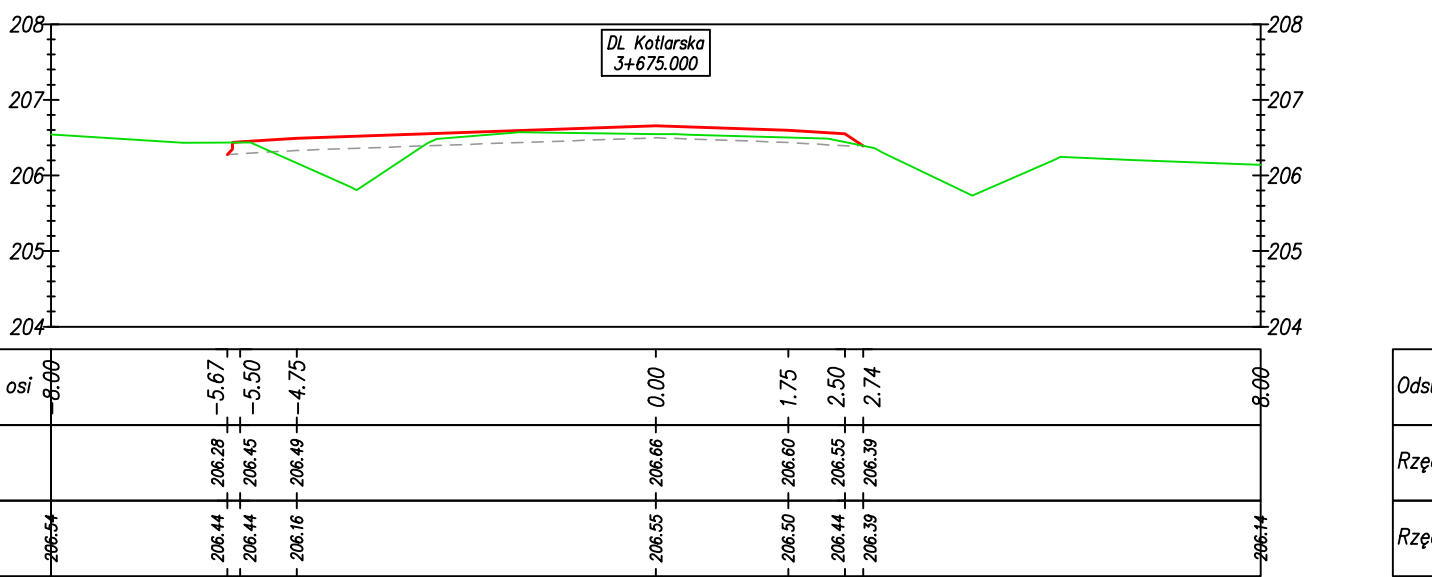
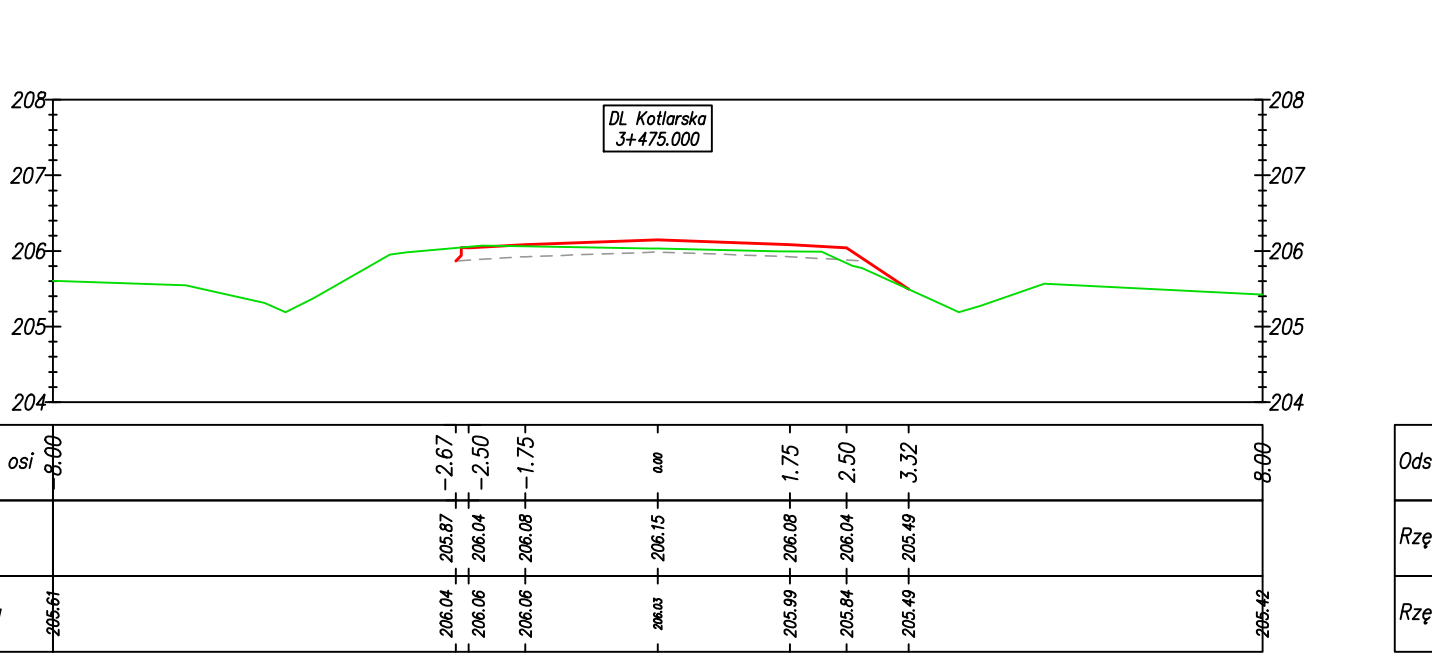
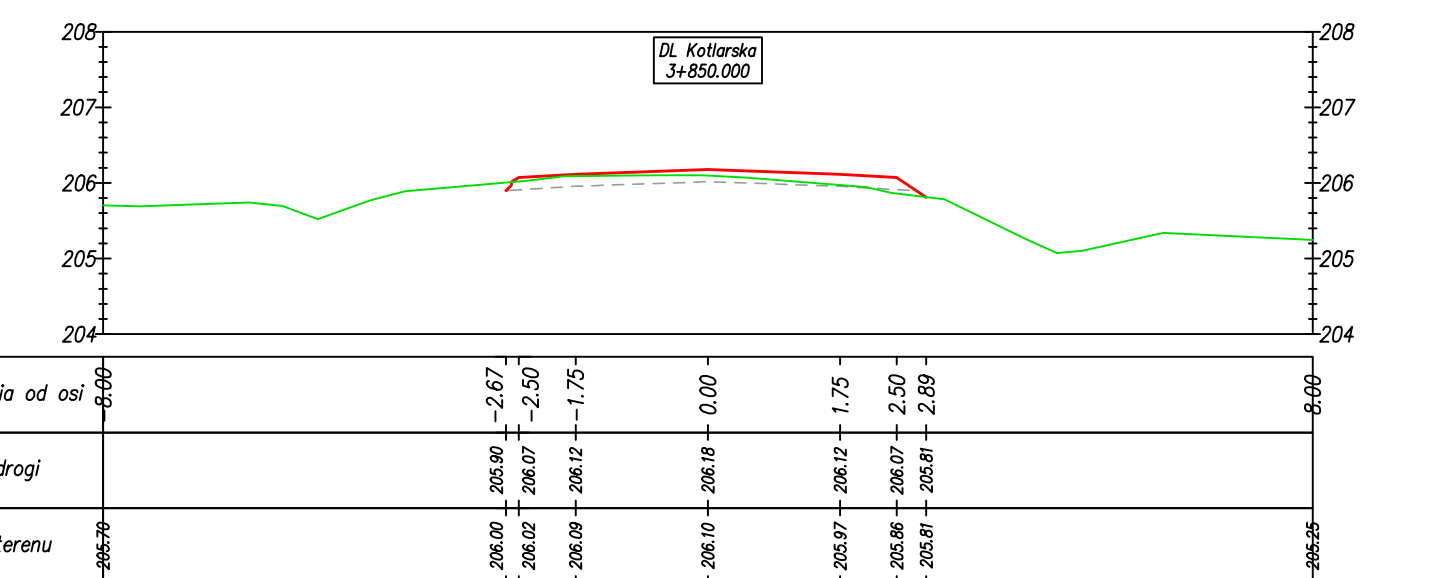
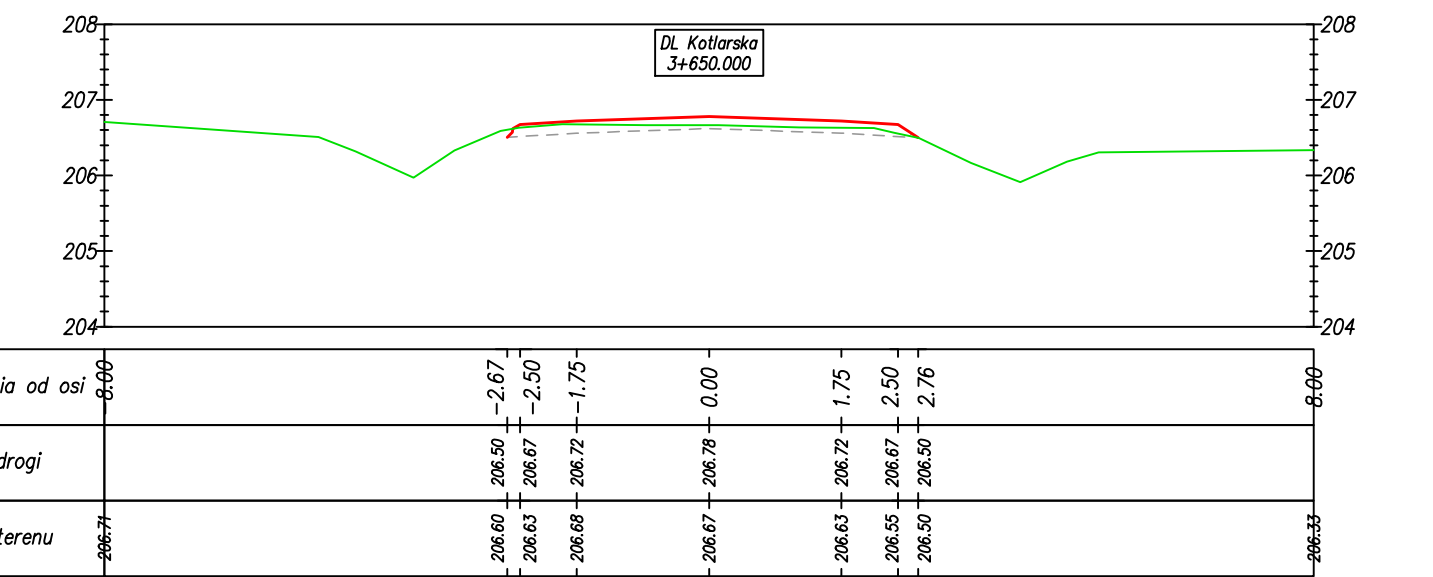
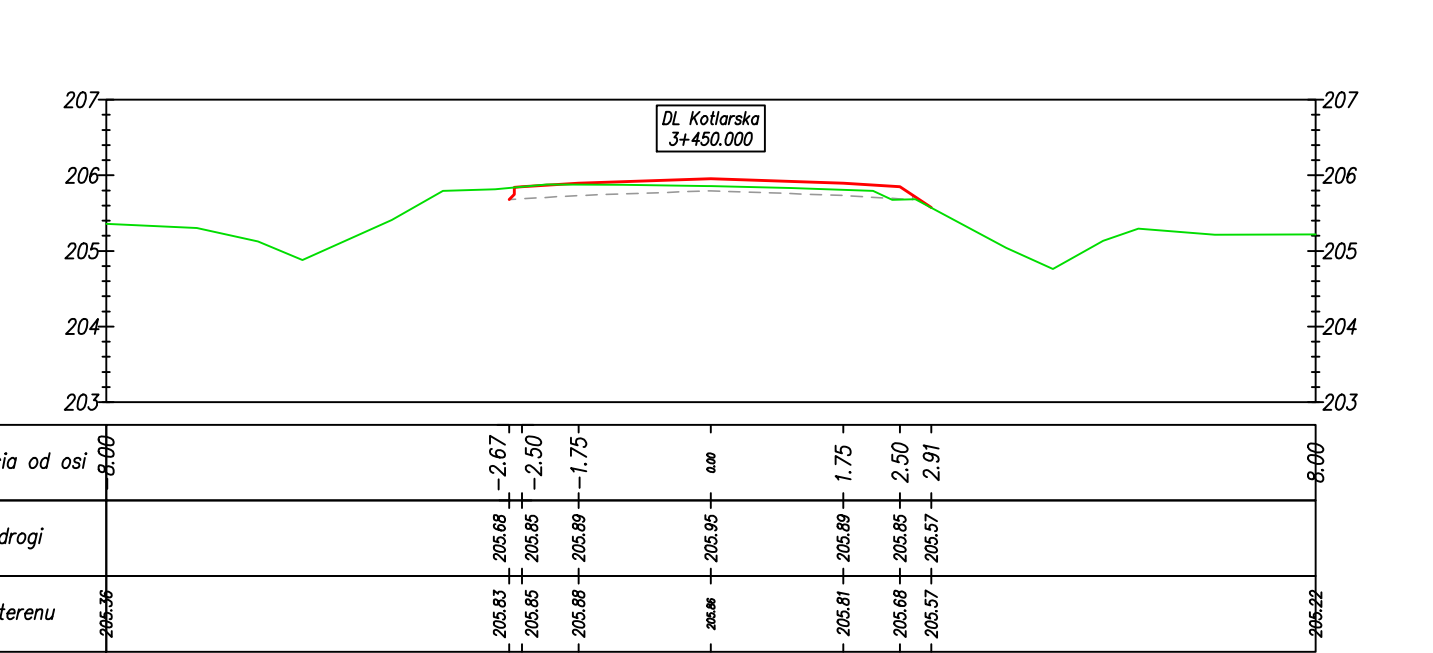
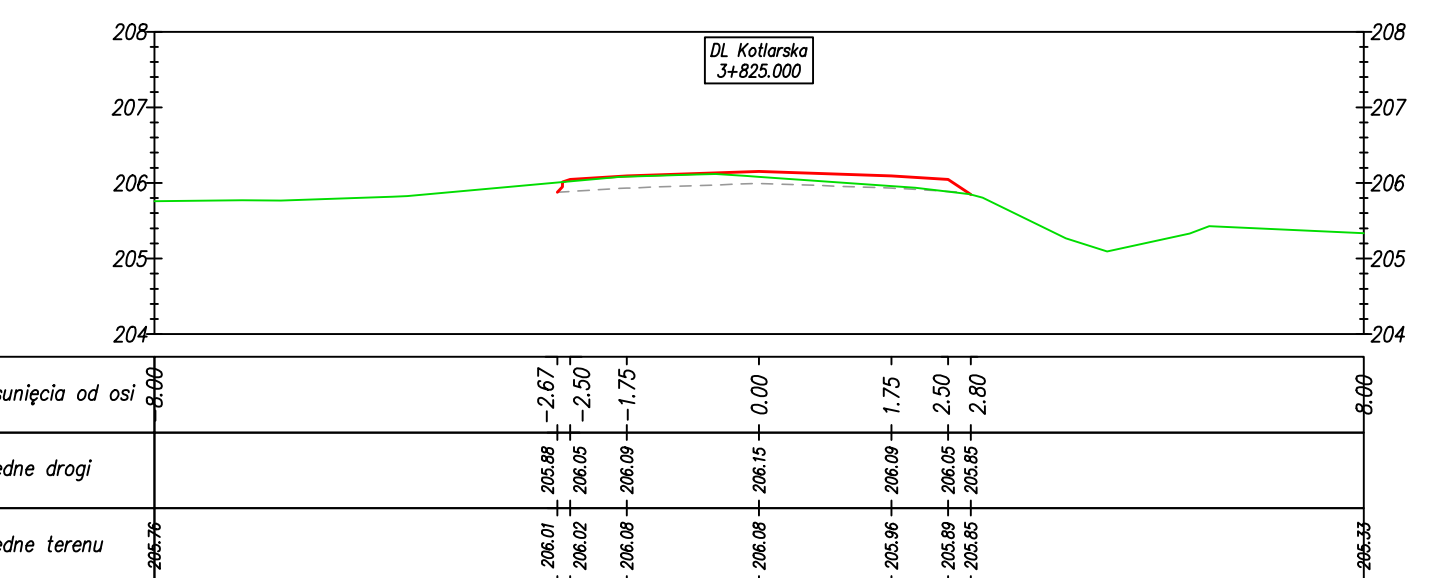
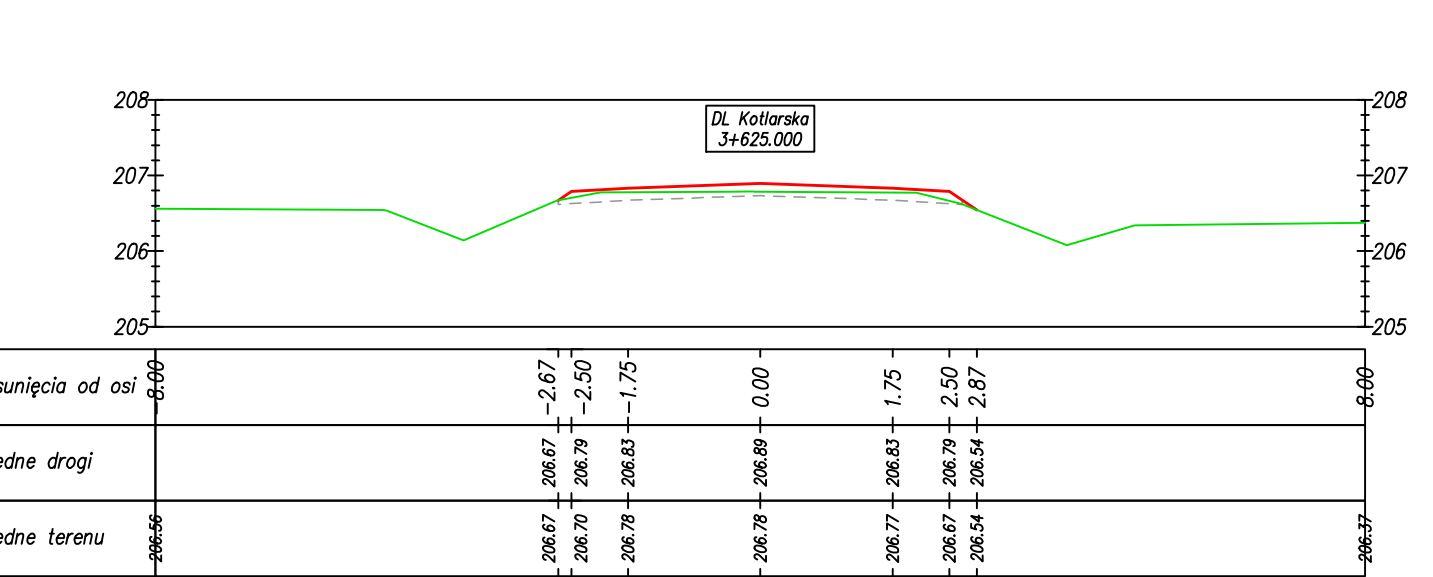
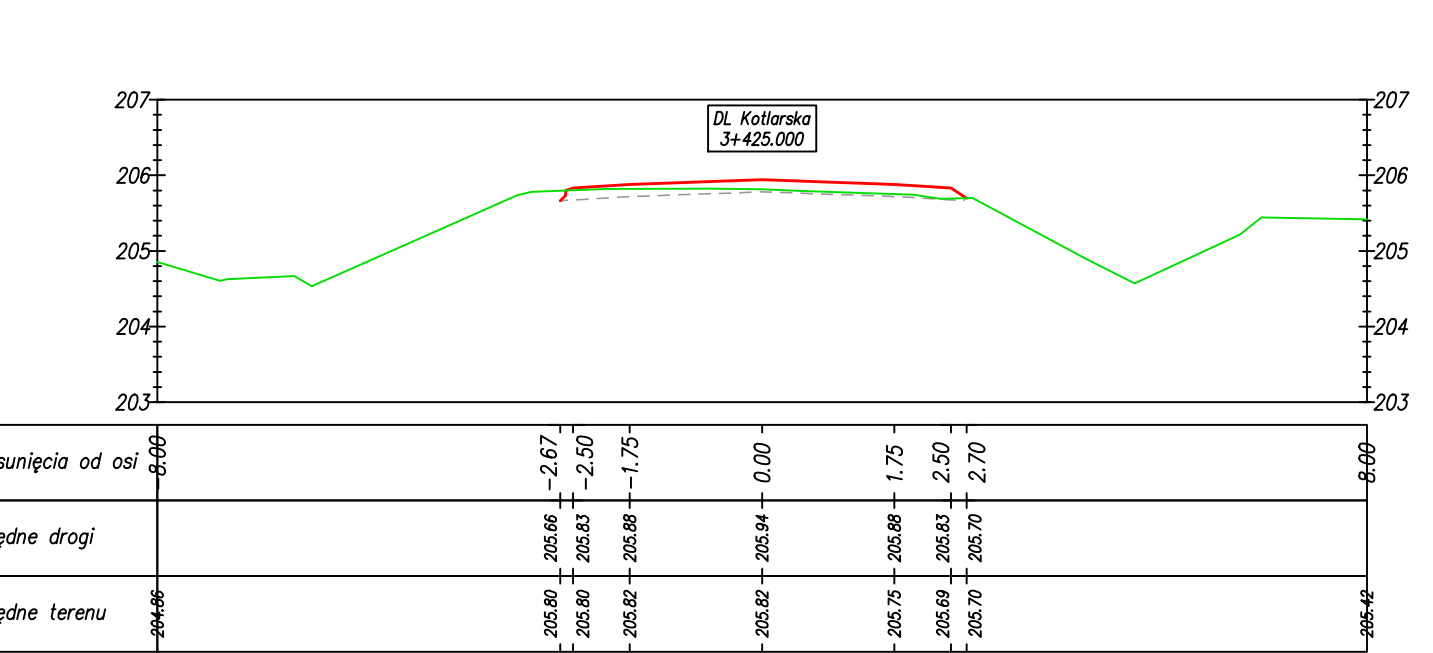
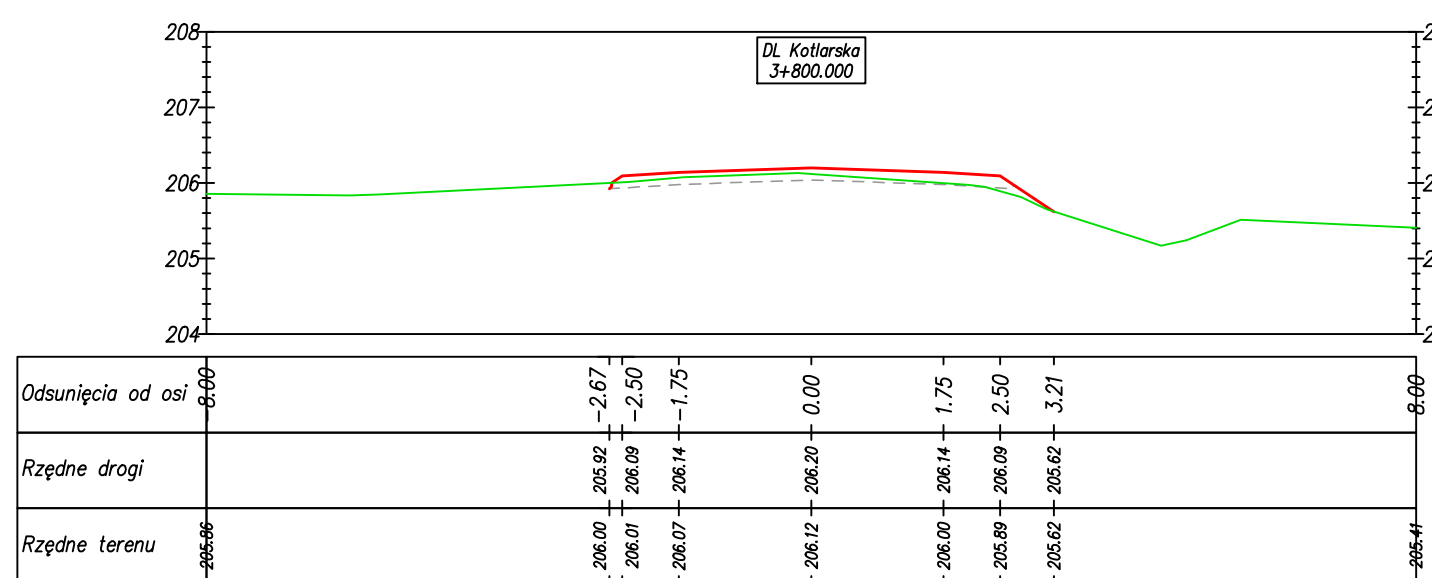
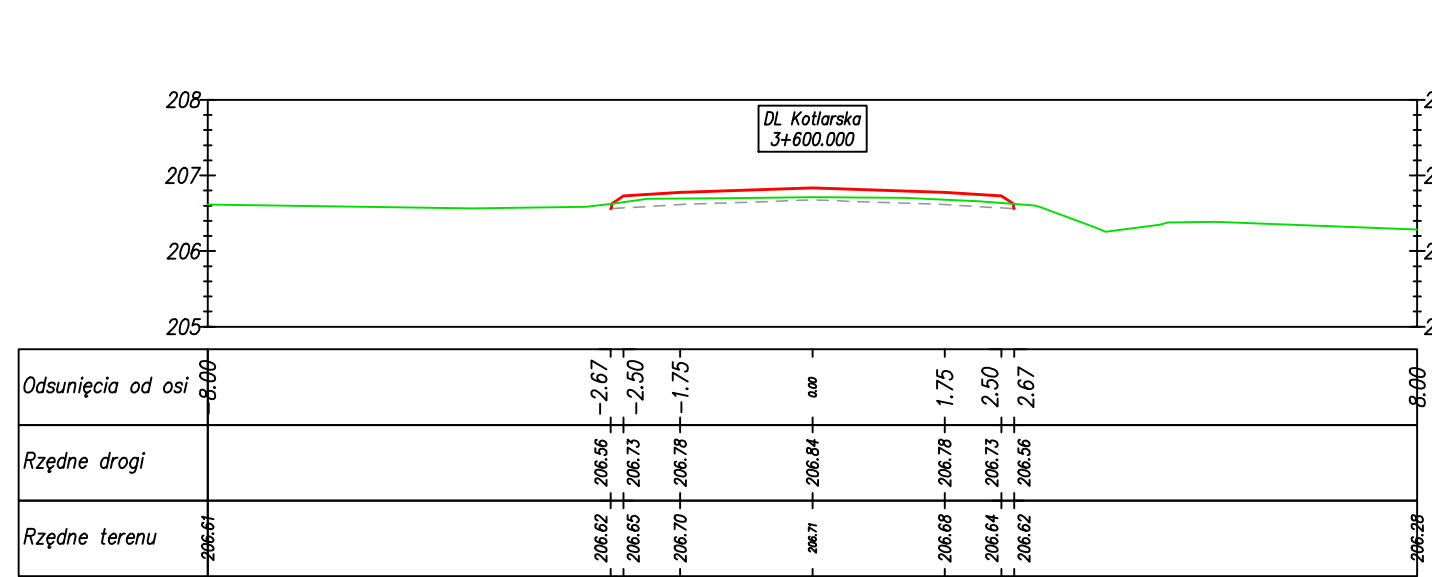


2971652_21.02.04.08-2024_Rudy Kotlarskie Dm.02_Bramy(08-2024_Rudy Kotlarskie Dm_02)22370.dwg

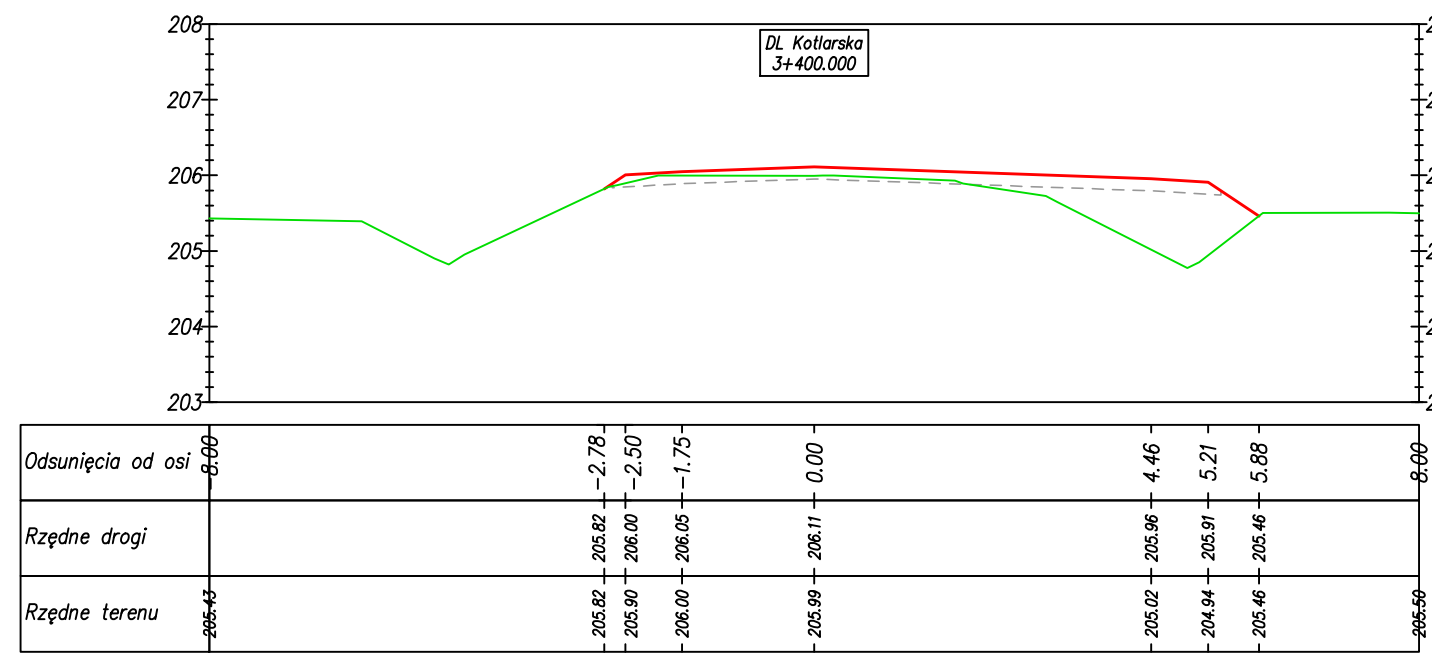

JEDNOSTKA PROJEKTOWA:		CURSUS PROJEKT Marcin Ludwig		NR PROJEKTU:	
INWESTOR:		PGL LASY PAŃSTWOWE NADLEŚNICTWO RUDY RACIBORSKIE		08-2024	
LOKALIZACJA INWESTYCJI:		PGL LP NADLEŚNICTWO RUDY RACIBORSKIE, Województwo opolskie, powiat kępiński-koziński, jedn. ewid. 161002, 2 Bierawa, obręb 0032 GOSZYCE, dz. ewid. nr. AR_3 8/17, 7/3, 6/3, AR_4 14/1, 14/2, 3/1, 2/2, 2/3, 3/11, Wępowódzkie Iglecie, powiat raciborski, jedn. ewid. 241105, 5 Kuznia Raciborska - obszar wiejski, dz. ewid. nr. AR_8 3/22, 4/6, 6/2, AR_9 3/12, 4/5, 6/1, 7/1, 7/2		NR RYS.	
PRZEDSIĘWZIĘCIE:		PRZEBUDOWA DROGI LEŚNEJ KOTLARSKA		5.7	
STADIUM:		BRANŻA:		NR UPR.	
PROJEKT		DROGI		PODPIS:	
PROJEKTANT		MGR INŻ. MARCIN LUDWIG		SKŁOS15P00009	
FUNKCJA:		IMIE I NAZWISKO:		DATA:	
PROJEKT		MGR INŻ. MARCIN LUDWIG		PAŹDZIERNIK 2024	

c/f c/f	PODSTAWA OPR.: Umowa nr SA.2011.02.024 z dnia 20.09.2004r.		Tytuł: RYSUNKU: PRZEKROJE POPRZECZNE			NR RYS. 5.7
	FUNKCJA:	IMIE I NAZWISKO:	BRANŻA:	NR UPR:	PODPIS:	SKALA: 1:100
	PROJEKTANT	MGR INŻ. MARCIN LUDWIG	DROGI	SKŁ2515P00009		