



STAN DOTYCHCZASOWY						
Nr jedn.	Numer	Rodzaj użytku i klasa			Powierzchnia ha	
rejestr.	działki	OFU	OZU	OZK	użytku i klas	działki
G.2	454/2	Ls			39,53	39,53
				Razem	39,53	39,53

Nomenklatura prawna	STAN NOWY					
	Numer	Rodzaj użytku i klasa			Powierzchnia ha	
	działki	OFU	OZU	OZK	użytku i klas	działki
	454/3	Ls			38,67	38,67
	454/4	Tp			0,6029	0,6029
	454/5	Tp			0,2523	0,2523
				Razem	39,53	39,53

Powierzchnia działki nr 454/3 po podziale została obliczona przez różnicę

woj.: pomorskie
powiat: kościerski
Jedn. Ewid.: 220608_2 Stara Kiszewa
obręb: 0014 Olpuch
działka nr: 454/2
Adres: Olpuch
ID zgł: 6640.207.2021

MAPA Z PROJEKTEM PODZIAŁU NIERUCHOMOŚCI

opracowana w trybie przepisów ustawy o gospodarce nieruchomościami
z dn. 21 sierpnia 1997r. (Dz. U z 2024r. poz 1145 z późn. zm.) oraz
ustawy o transporcie kolejowym z dn. 28 marca 2003r.
(Dz. U z 2024r. poz 697, 731 z późn. zm.)

SKALA 1:5000

Wykazane na mapie granice nieruchomości podlegającej podziałowi są zgodne z danymi ewidencyjnymi.


Wykonawca



ul. Kaczkowskiego 6, 33-100 Tarnów
NIP: 7342480395
Data: 12.12.2024

Kierownik pracy geodezyjnej:

Geodeta Uprawniony
mgr inż. Emil Rutkowski
Nr upr. 23524

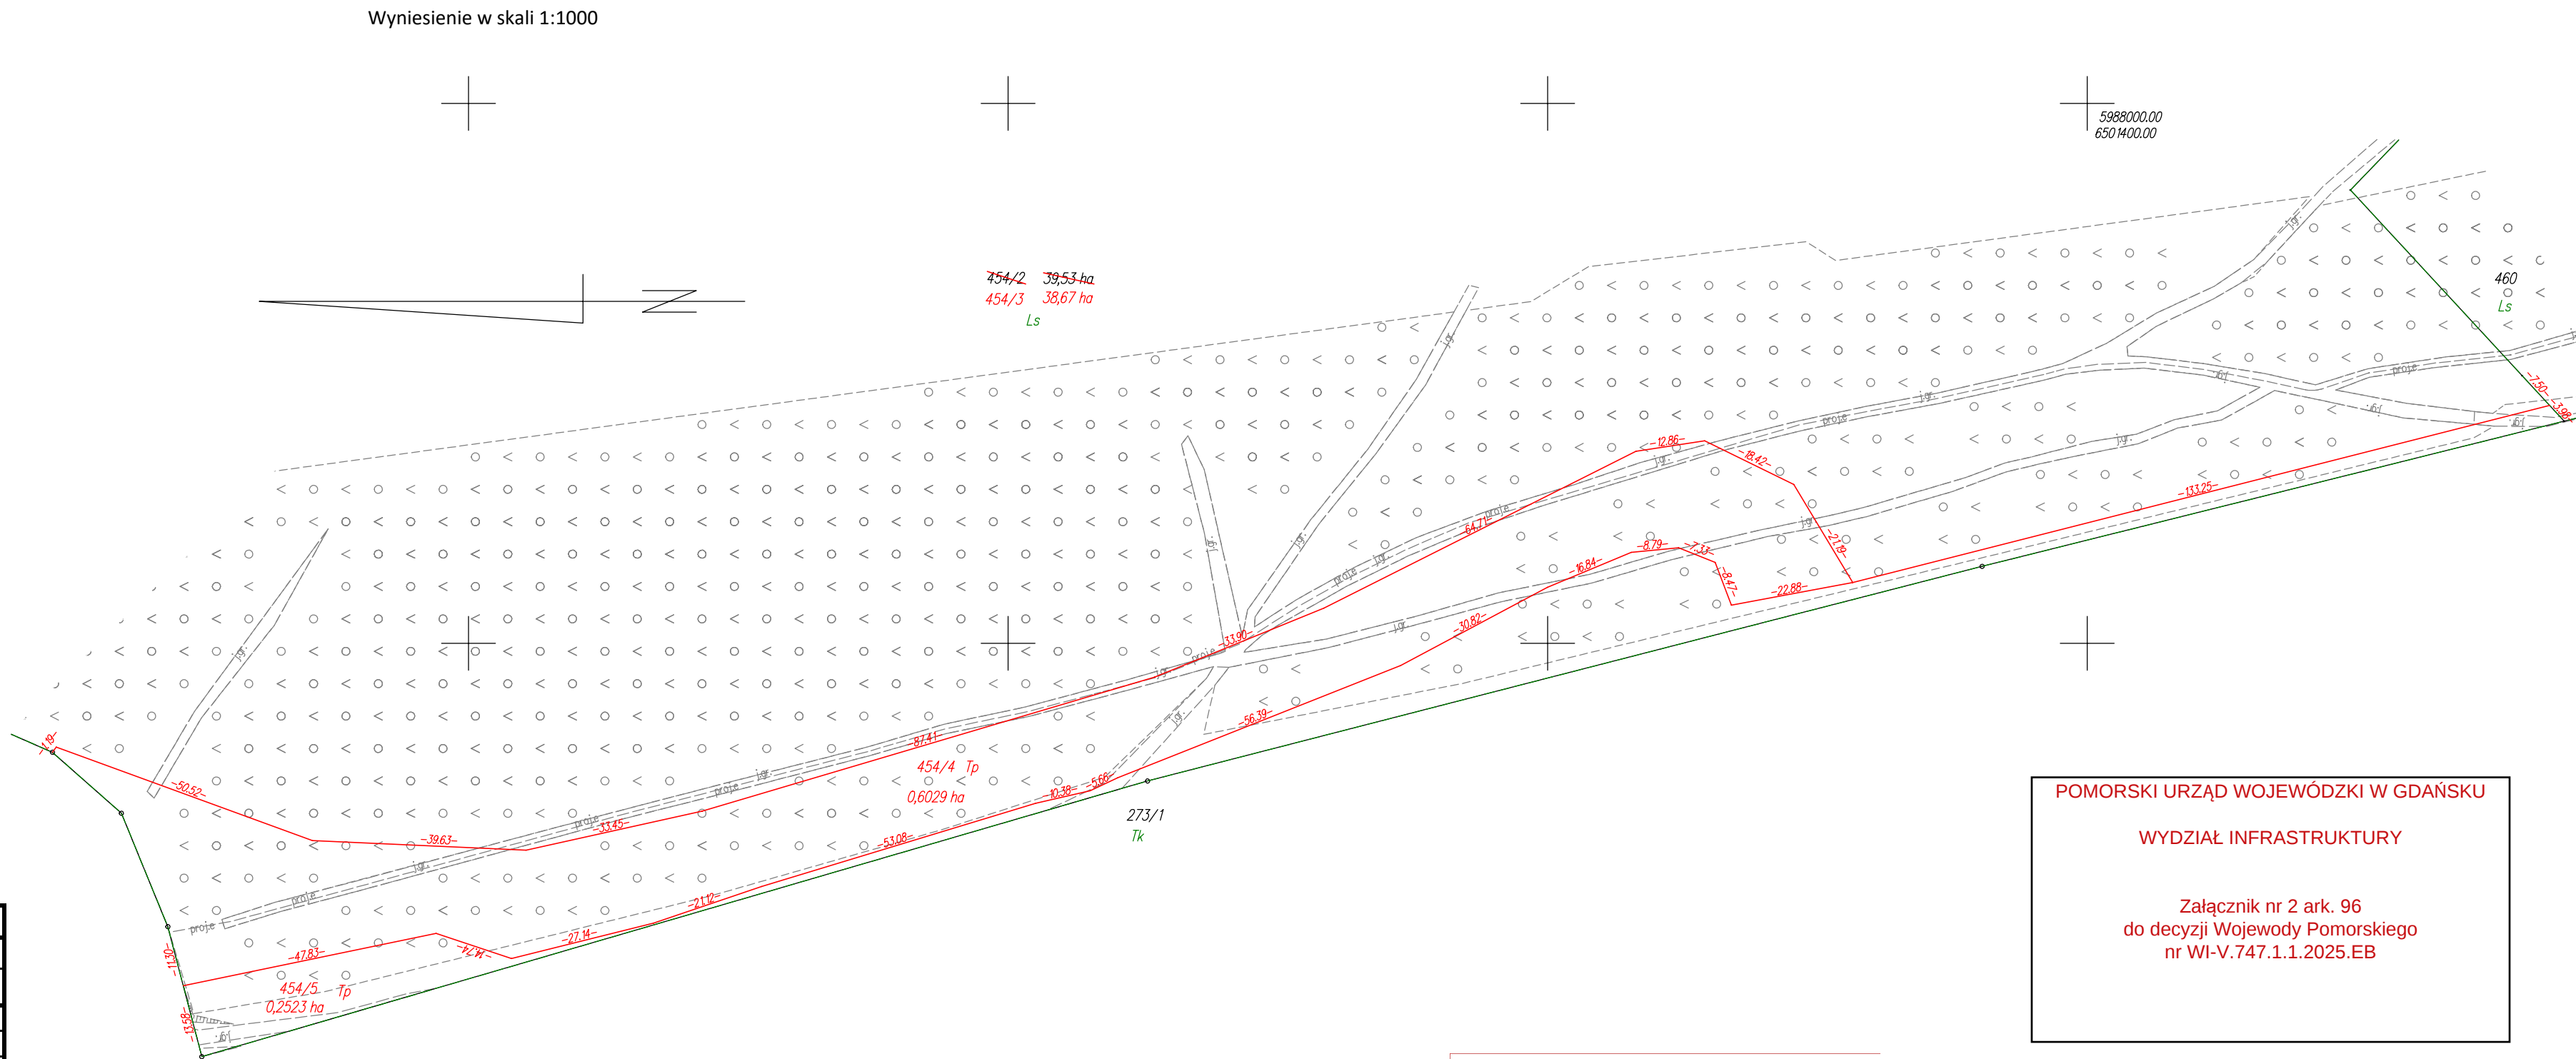

POMORSKI URZĄD WOJEWÓDZKI W GDAŃSKU

WYDZIAŁ INFRASTRUKTURY

Załącznik nr 2 ark. 96
do decyzji Wojewody Pomorskiego
nr WI-V.747.1.1.2025.EB

Prowadząca sekcję, ze niniejszym dokumentem została opracowany w wyniku prac, których rezultaty zawiera operat techniczny wpisany do ewidencji materiałów państwowego zasobu geodezyjnego i kartograficznego.	
Nazwa organu prowadzącego państwowy zasób geodezyjny i kartograficzny	STAROSTA KOSCIERSKI
Identyfikator ewidencyjny operatu technicznego	P.2006.2025.183
Data przyjęcia operatu technicznego do zasobu	2025-01-20
Imię, nazwisko i podpis osoby odpowiedzialnej za dane	Krzysztof Myszk

