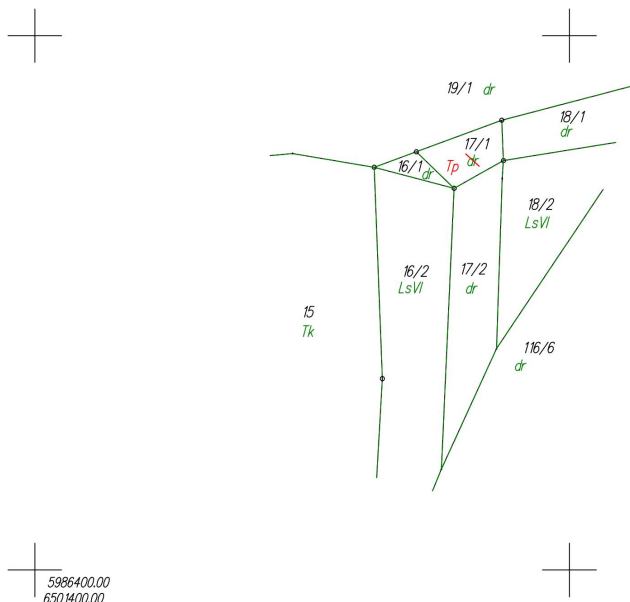


Małgorzata Cymerys
Elektronicznie podpisany przez Małgorzata Cymerys
Data: 2025.10.28 08:15:22 +01'00'

Krzysztof Myszk
Elektronicznie podpisany przez Krzysztof Myszk
Data: 2025.01.31 13:08:22 +01'00'

WYKAZ ZMIAN GRUNTOWYCH

STAN DOTYCHCZASOWY							Nomenklatura prawna	STAN NOWY							
Nr jedn.	Numer	Rodzaj użytku i klasa			Powierzchnia ha			Numer	Rodzaj użytku i klasa			Powierzchnia ha			
rejestr.	działki	OFU	OZU	OZK	użytku i klas	działki		działki	OFU	OZU	OZK	użytku i klas	działki		
G.120	17/1	dr			0,0111	0,0111			17/1	Tr			0,0111	0,0111	
					Razem	0,0111	0,0111						Razem	0,0111	0,0111

Własność: GMINA STARA KISZEWA, 83-430 Stara Kiszewa, Ogrodowa 1

woj.: pomorskie
powiat: kościerski
Jedn. Ewid.: 220608_2 Stara Kiszewa
obręb: 0014 Olpuch
działka nr: 17/1
Adres: Olpuch
ID zgł: 6640.4143.2024

MAPA DO CELÓW PRAWNYCH

opracowana w trybie przepisów ustawy o gospodarce nieruchomościami z dn. 21 sierpnia 1997r. (Dz. U z 2024r. poz 1145 z późn. zm.) oraz ustawy o transporcie kolejowym z dn. 28 marca 2003r. (Dz. U z 2024r. poz 697, 731 z późn. zm.)

SKALA 1:1000

Wykazane na mapie granice nieruchomości są zgodne z danymi ewidencyjnymi.

Wykonawca:

MGGP
GRUPA MGGP

ul. Kaczkowskiego 6, 33-100 Tarnów
NIP: 7342480395
Data: 27.12.2024

Kierownik pracy geodezyjnej:

Geodeta Uprawniony
mgr inż. Emil Rutkowski
Nr upr. 23524

GEODETA
mgr inż. Emil Rutkowski
upr. zaw. 23524

Signed by /
Podpisano przez:

EMIL RUTKOWSKI

Date / Data:
2025-01-28 09:22