


BELKA STALOWA BS3 1:20  
4 sztuki

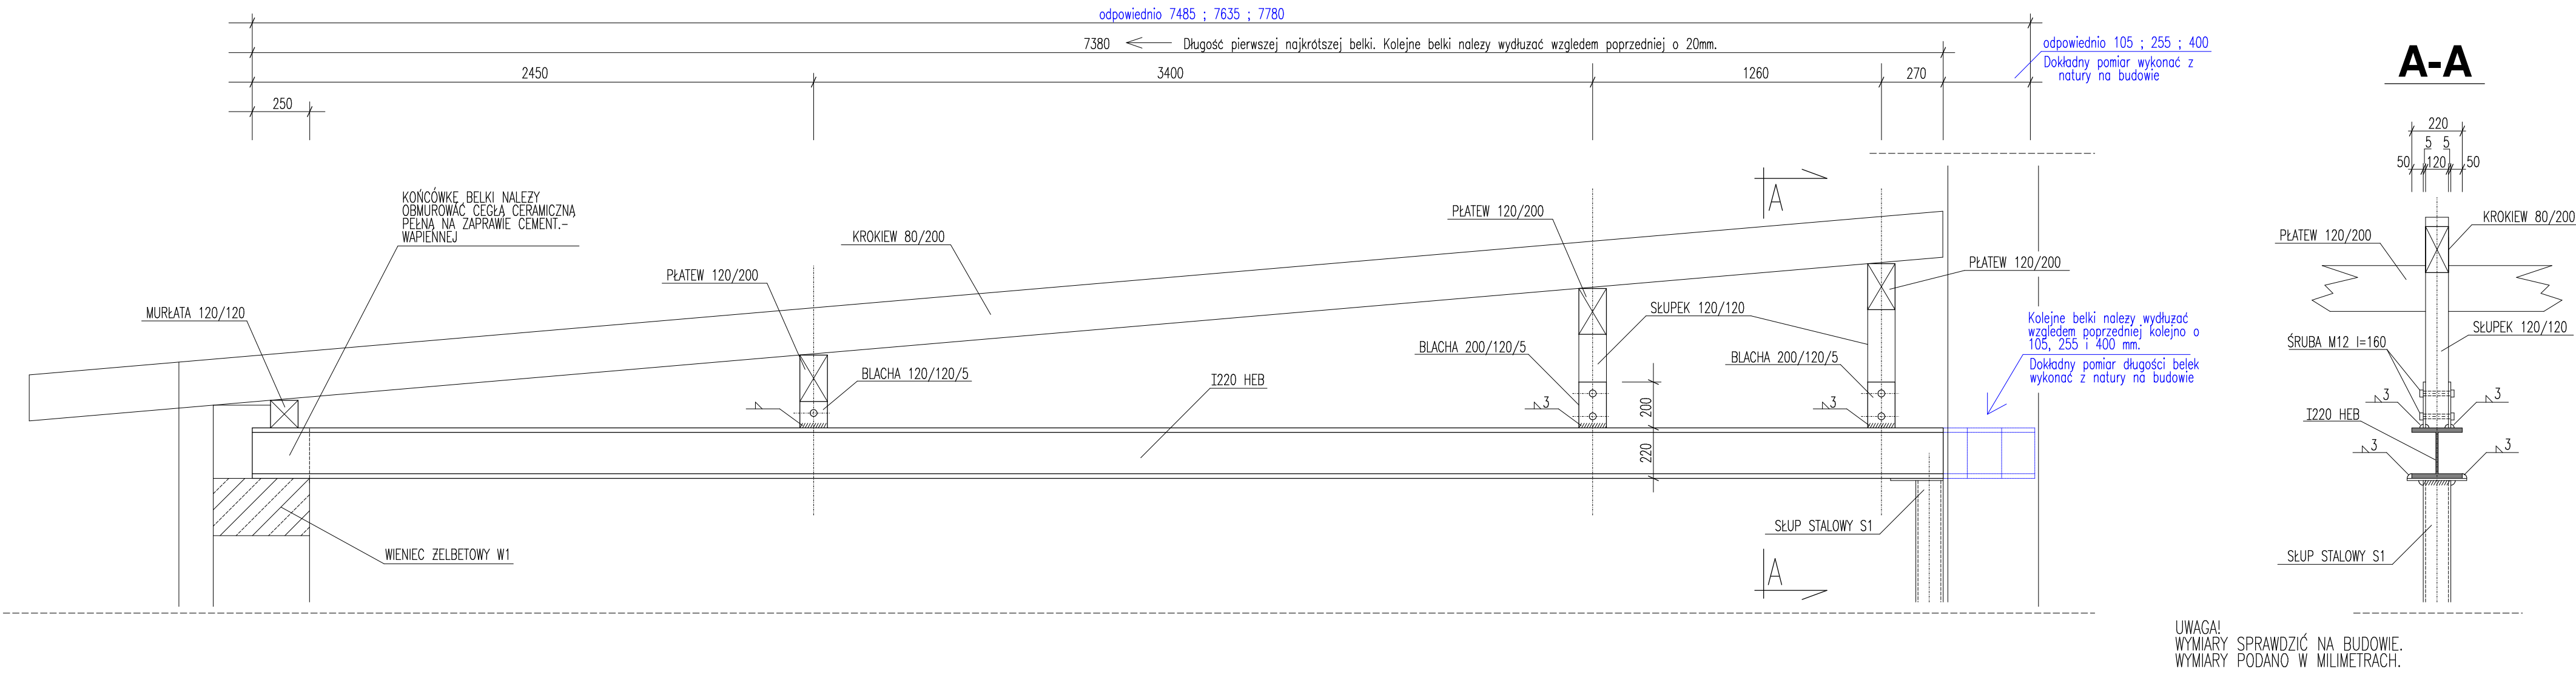

<b>P.P.i.R.I. "PRONIL"</b> 91-212 Łódź, ul. Grabieniec16/160 tel. 508598089 email: pronil@wp.pl			
Rodzaj dokumentacji: Projekt Budowlany przebudowy i remontu budynków Łódzkiego Urzędu Wojewódzkiego w Łodzi przy ulicy Gdańskiej 73, nr działki 230/4, obręb P-19 - CZĘŚĆ BUDOWLANA -		Nr proj.: 773	
Treść rys.: BELKA STALOWA BS3		Skala: 1:20	Data: 06.2021
Projektował w specj. archit.: arch. Piotr Nowacki upr.nr 176/99/WŁ.		Podpis:	
Projektował w specj. konstr.: inz. Barbara Morawska upr.nr 153/83/WML		Podpis:	19.