


BELKA STALOWA BS4 1:20
1 sztuka

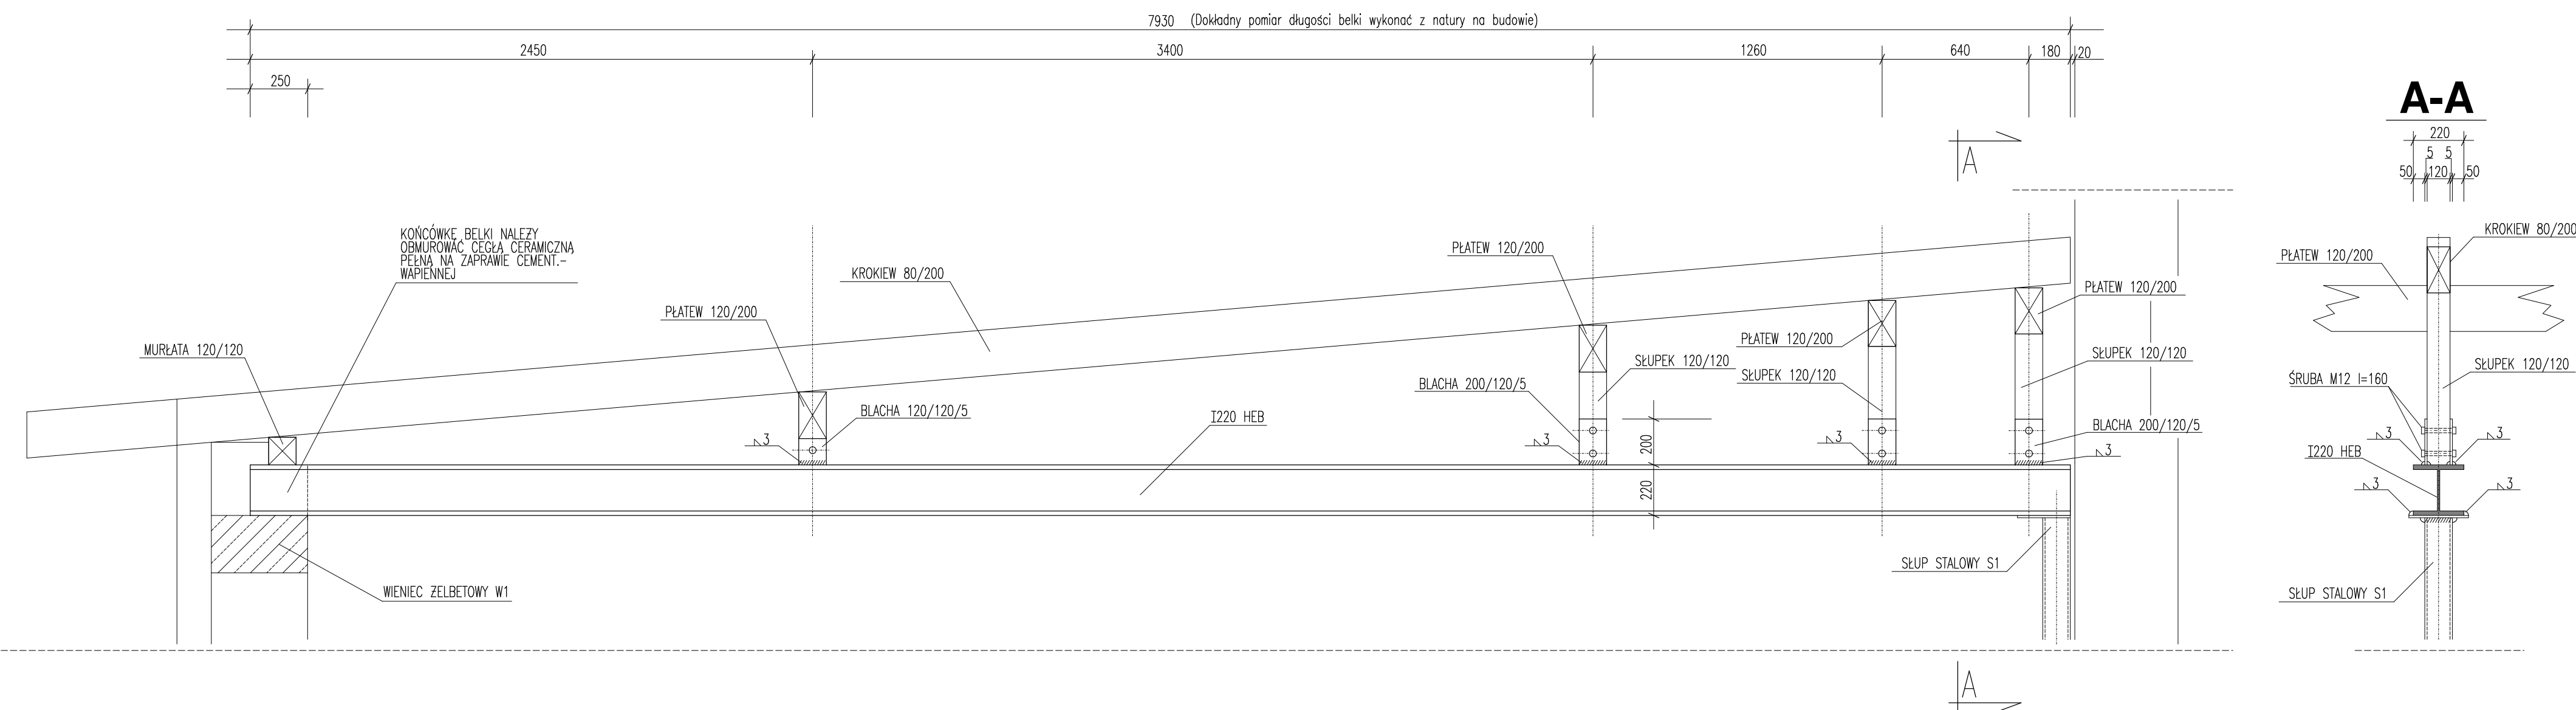

UWAGA! WYMIARY SPRAWDZIĆ NA BUDOWIE. WYMIARY PODANO W MILIMETRACH.			
P.P.i R.I. "PRONIL" 91-212 Łódź, ul. Grabieniec 18/180 tel. 508598089 email: pronil@wp.pl			
Rodzaj dokumentacji: Projekt Budowlany przebudowy i remontu budynków Łódzkiego Urzędu Wojewódzkiego w Łodzi przy ulicy Gdanskiej 75, nr działki 230/4, obręb P-19 - CZĘŚĆ BUDOWLANA -		Nr proj.: 773	
Tytuł rys.: BELKA STALOWA BS4		Skala: 1:20	Data: 06.2021
Projektował w specj. archit.: arch. Piotr Nowacki upr.nr 176/99/WŁ		Podpis:	20.
Przebiegał w specj. konstr.: inz. Barbara Morawska upr.nr 153/83/WŁ		Podpis:	