



LOKALIZACJA SYSTEMOWEGO ZADASZENIA Z PŁYTY SZKLANEJ NAD WEJŚCIEM DO POKOJU KIEROWCÓW W BUD. NR1

1:25


WIDOK OD FRONTU

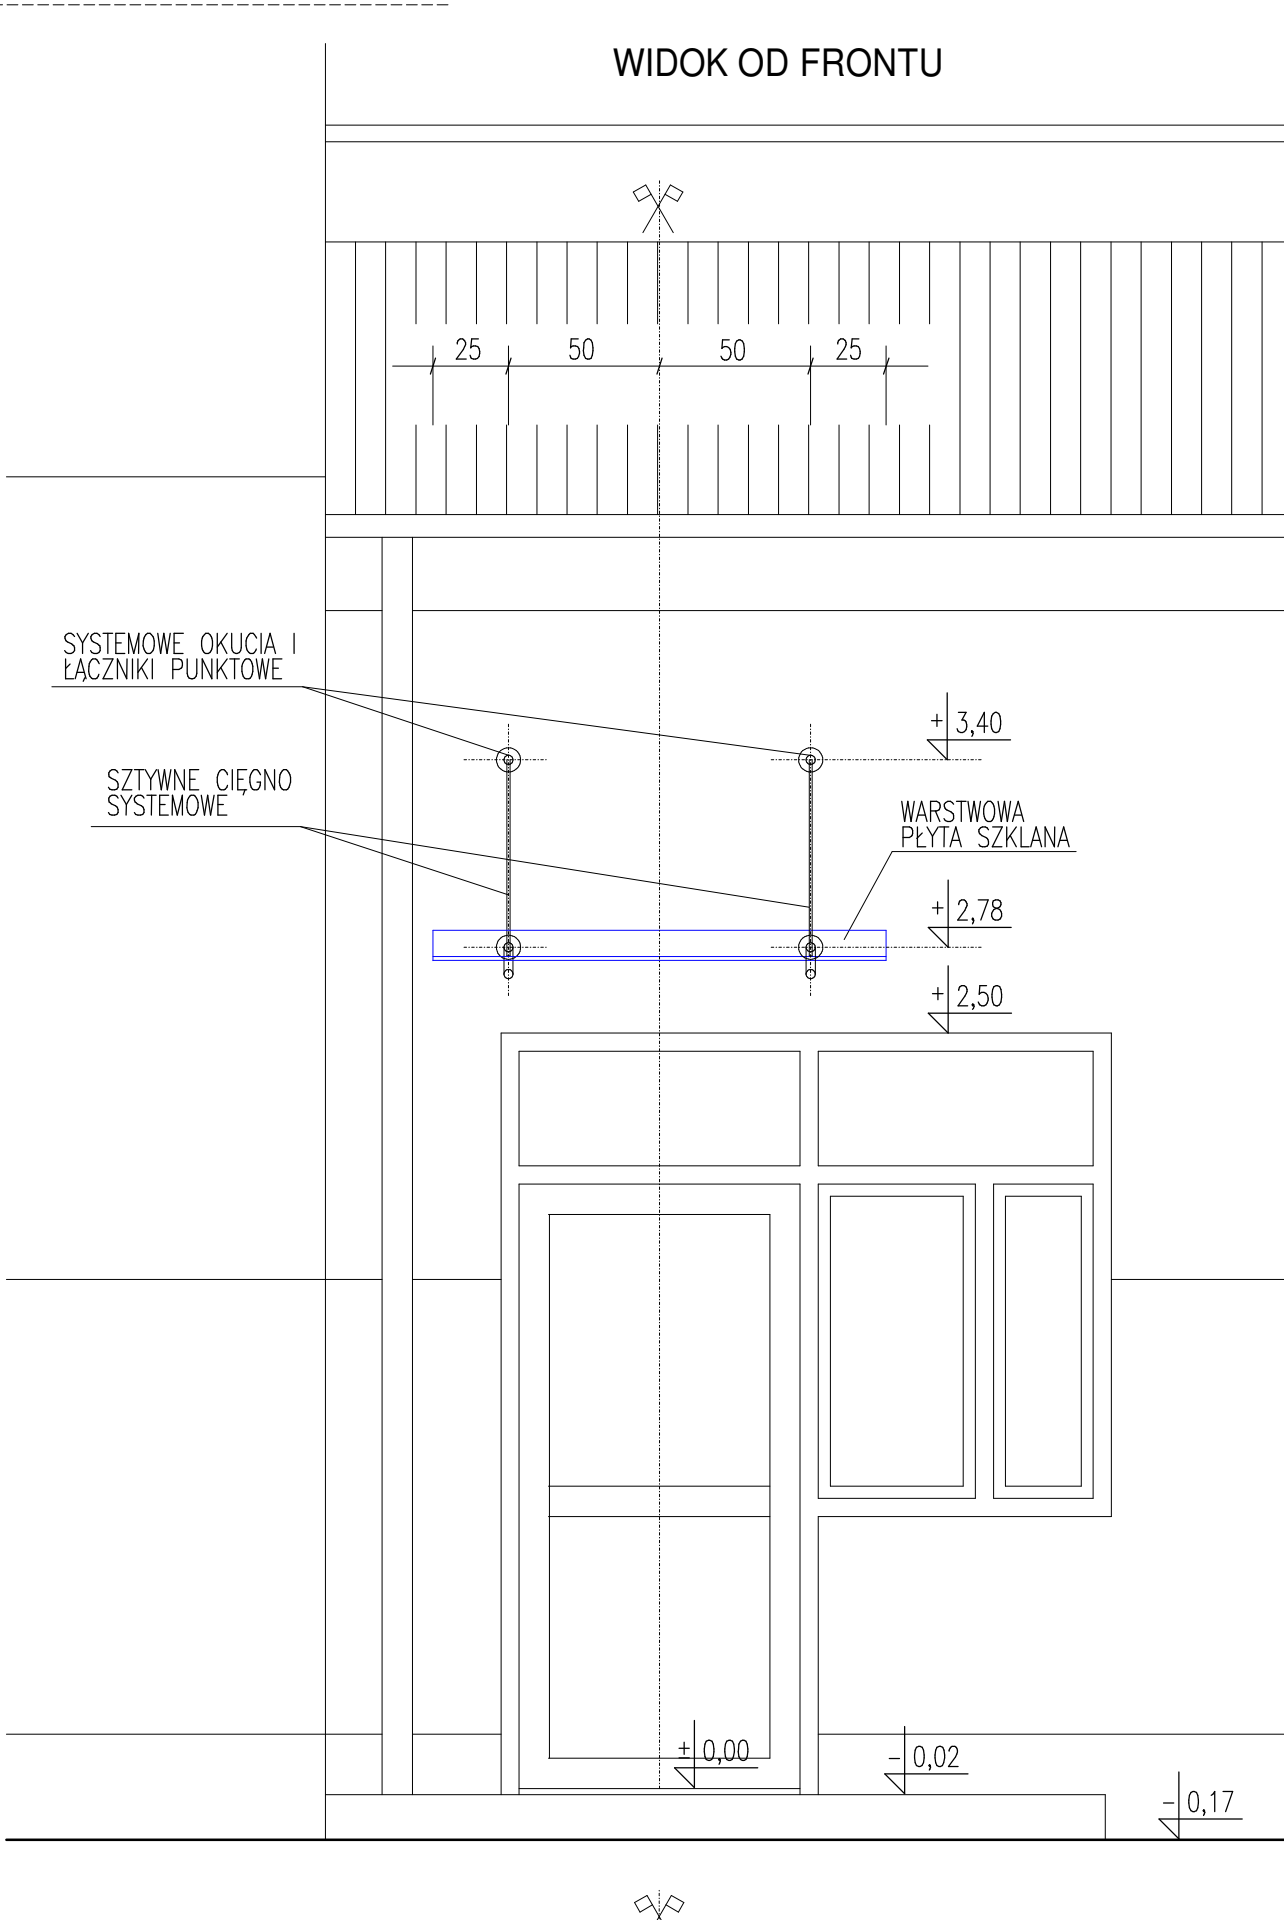

WIDOK Z GÓRY

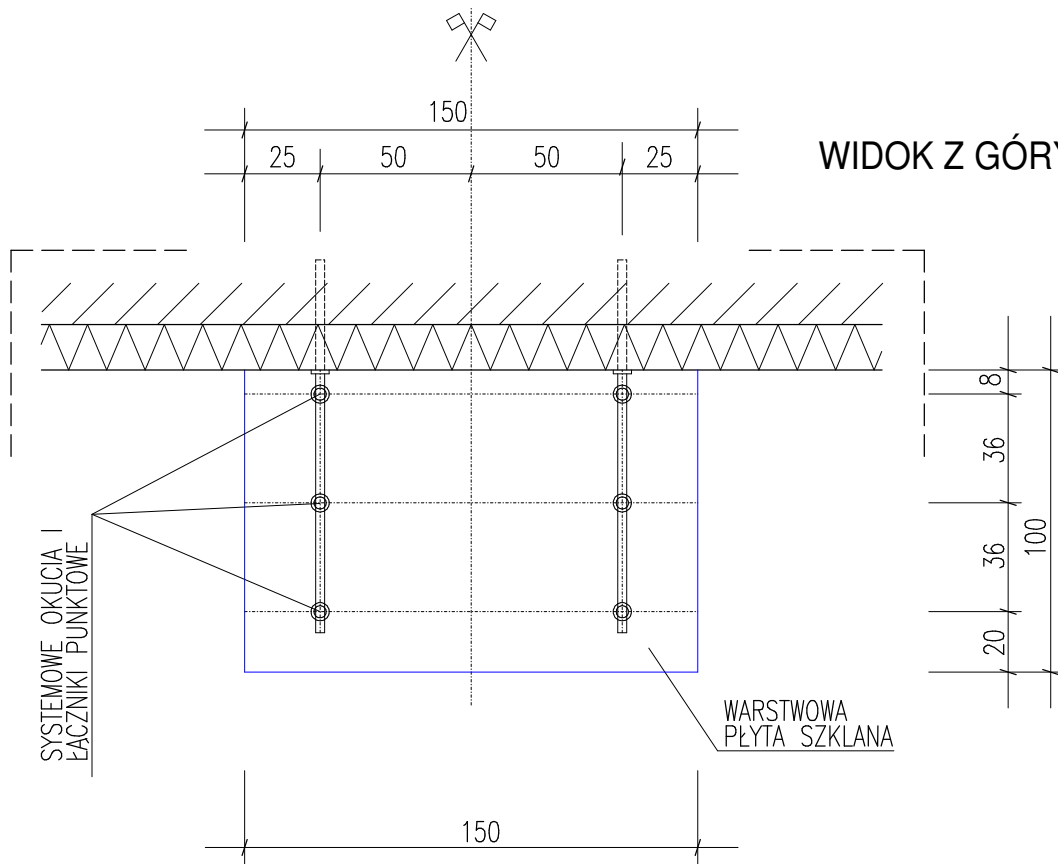

WIDOK Z BOKU

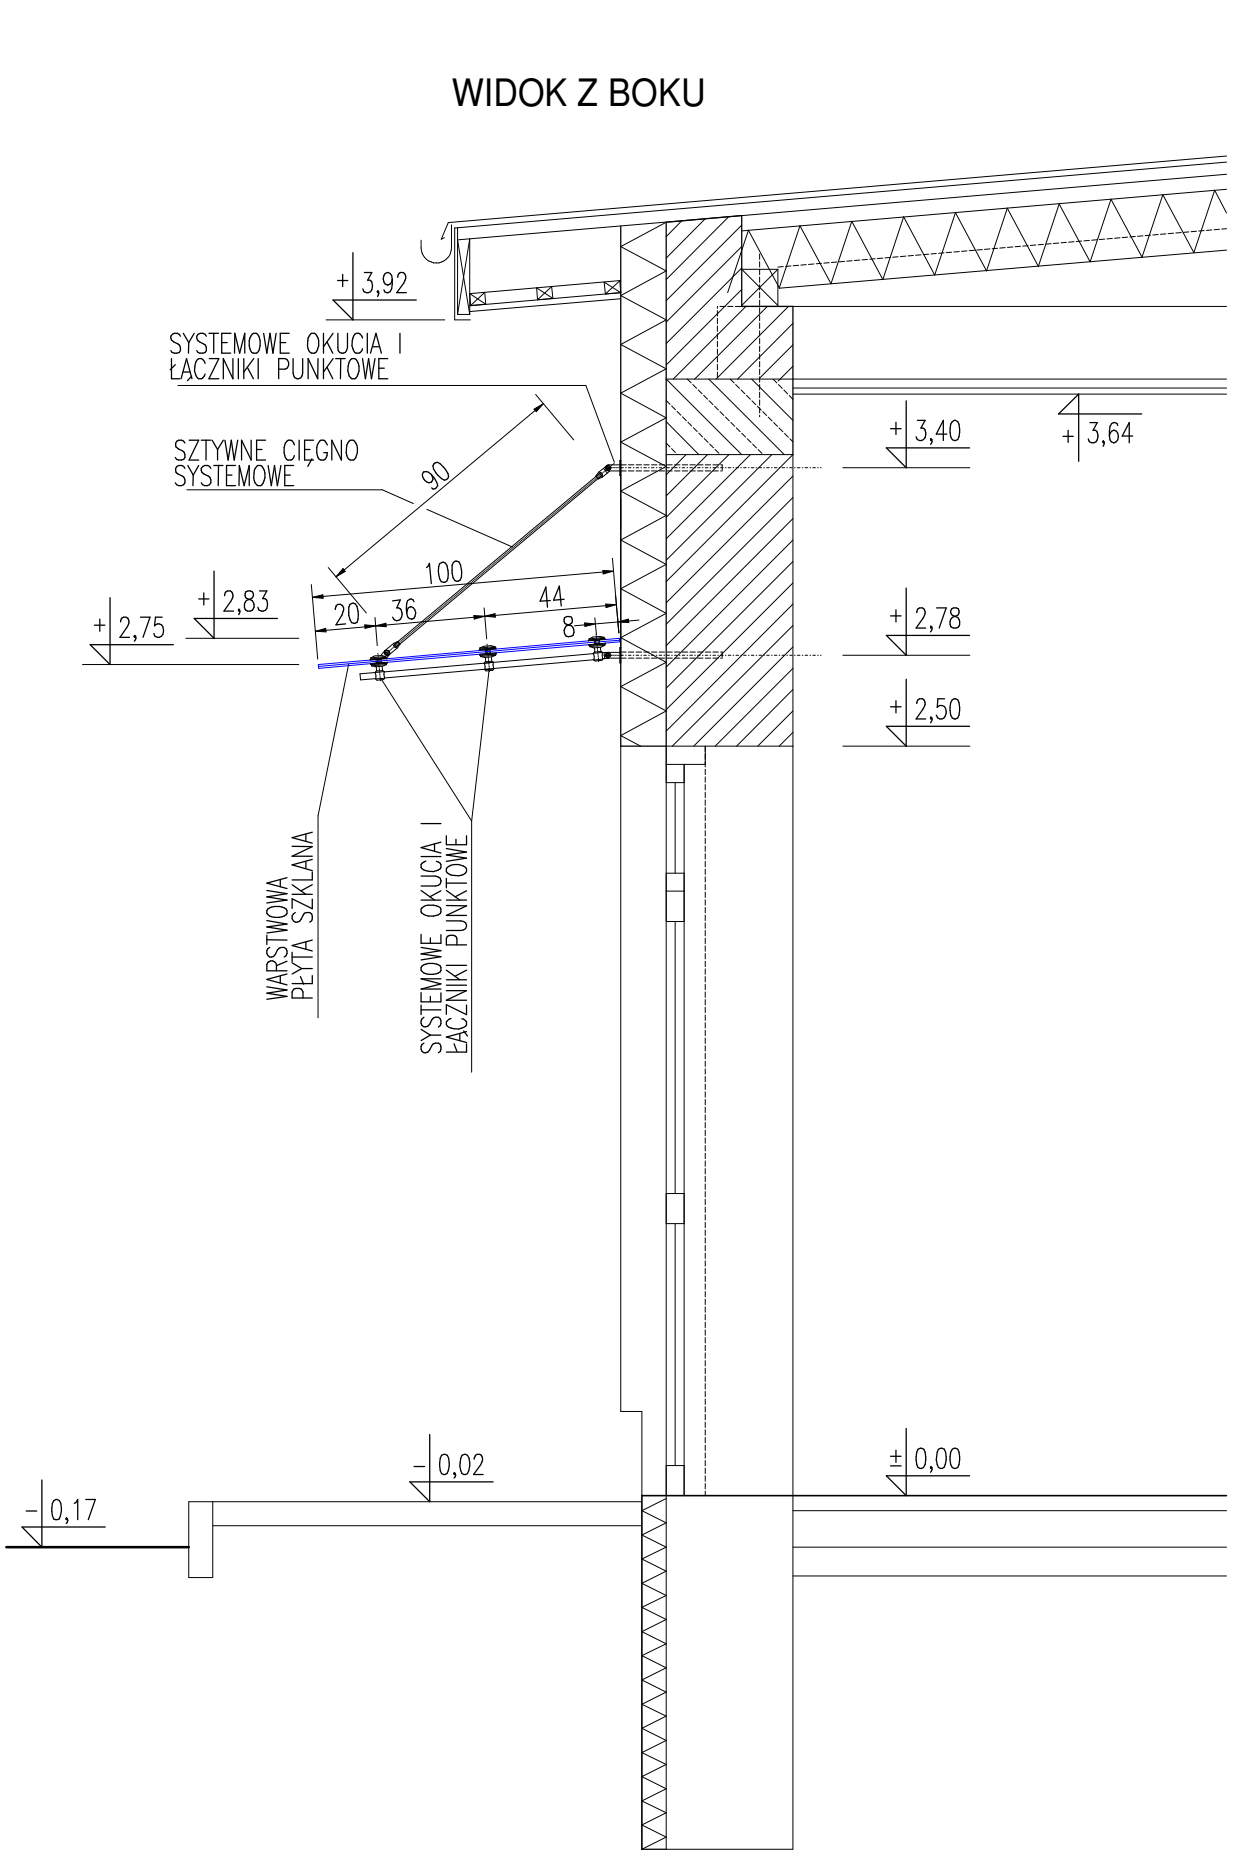

UWAGA!!! WYMIARY SPRAWDZIC NA BUDOWIE.

P.P.i R.I. "PRONIL" 91-212 Łódź, ul. Grabieniec 16/180 tel. 508598089 email: pronil@wp.pl		
Rodzaj dokumentacji: Projekt Budowlany przebudowy i remontu budynków Łódzkiego Urzędu Wojewódzkiego w Łodzi przy ulicy Gdańskiej 73, nr działki 230/4, obręb P-19 CZĘŚĆ BUDOWLANA -	Nr proj.: 773	
Treść rys.: LOKALIZACJA SYSTEMOWEGO ZADASZENIA Z PŁYTY SZKLANEJ NAD WEJŚCIEM DO POKOJÓW KIEROWCÓW W BUDYNKU NR1	Skala: 1:25	Data: 06.2021
Projektował w specj. archit.: arch. Piotr Nowacki upr.nr 176/99/WŁ	Podpis:	22.