


PRZEKRÓJ C-C BUDYNEK NR2 1:50

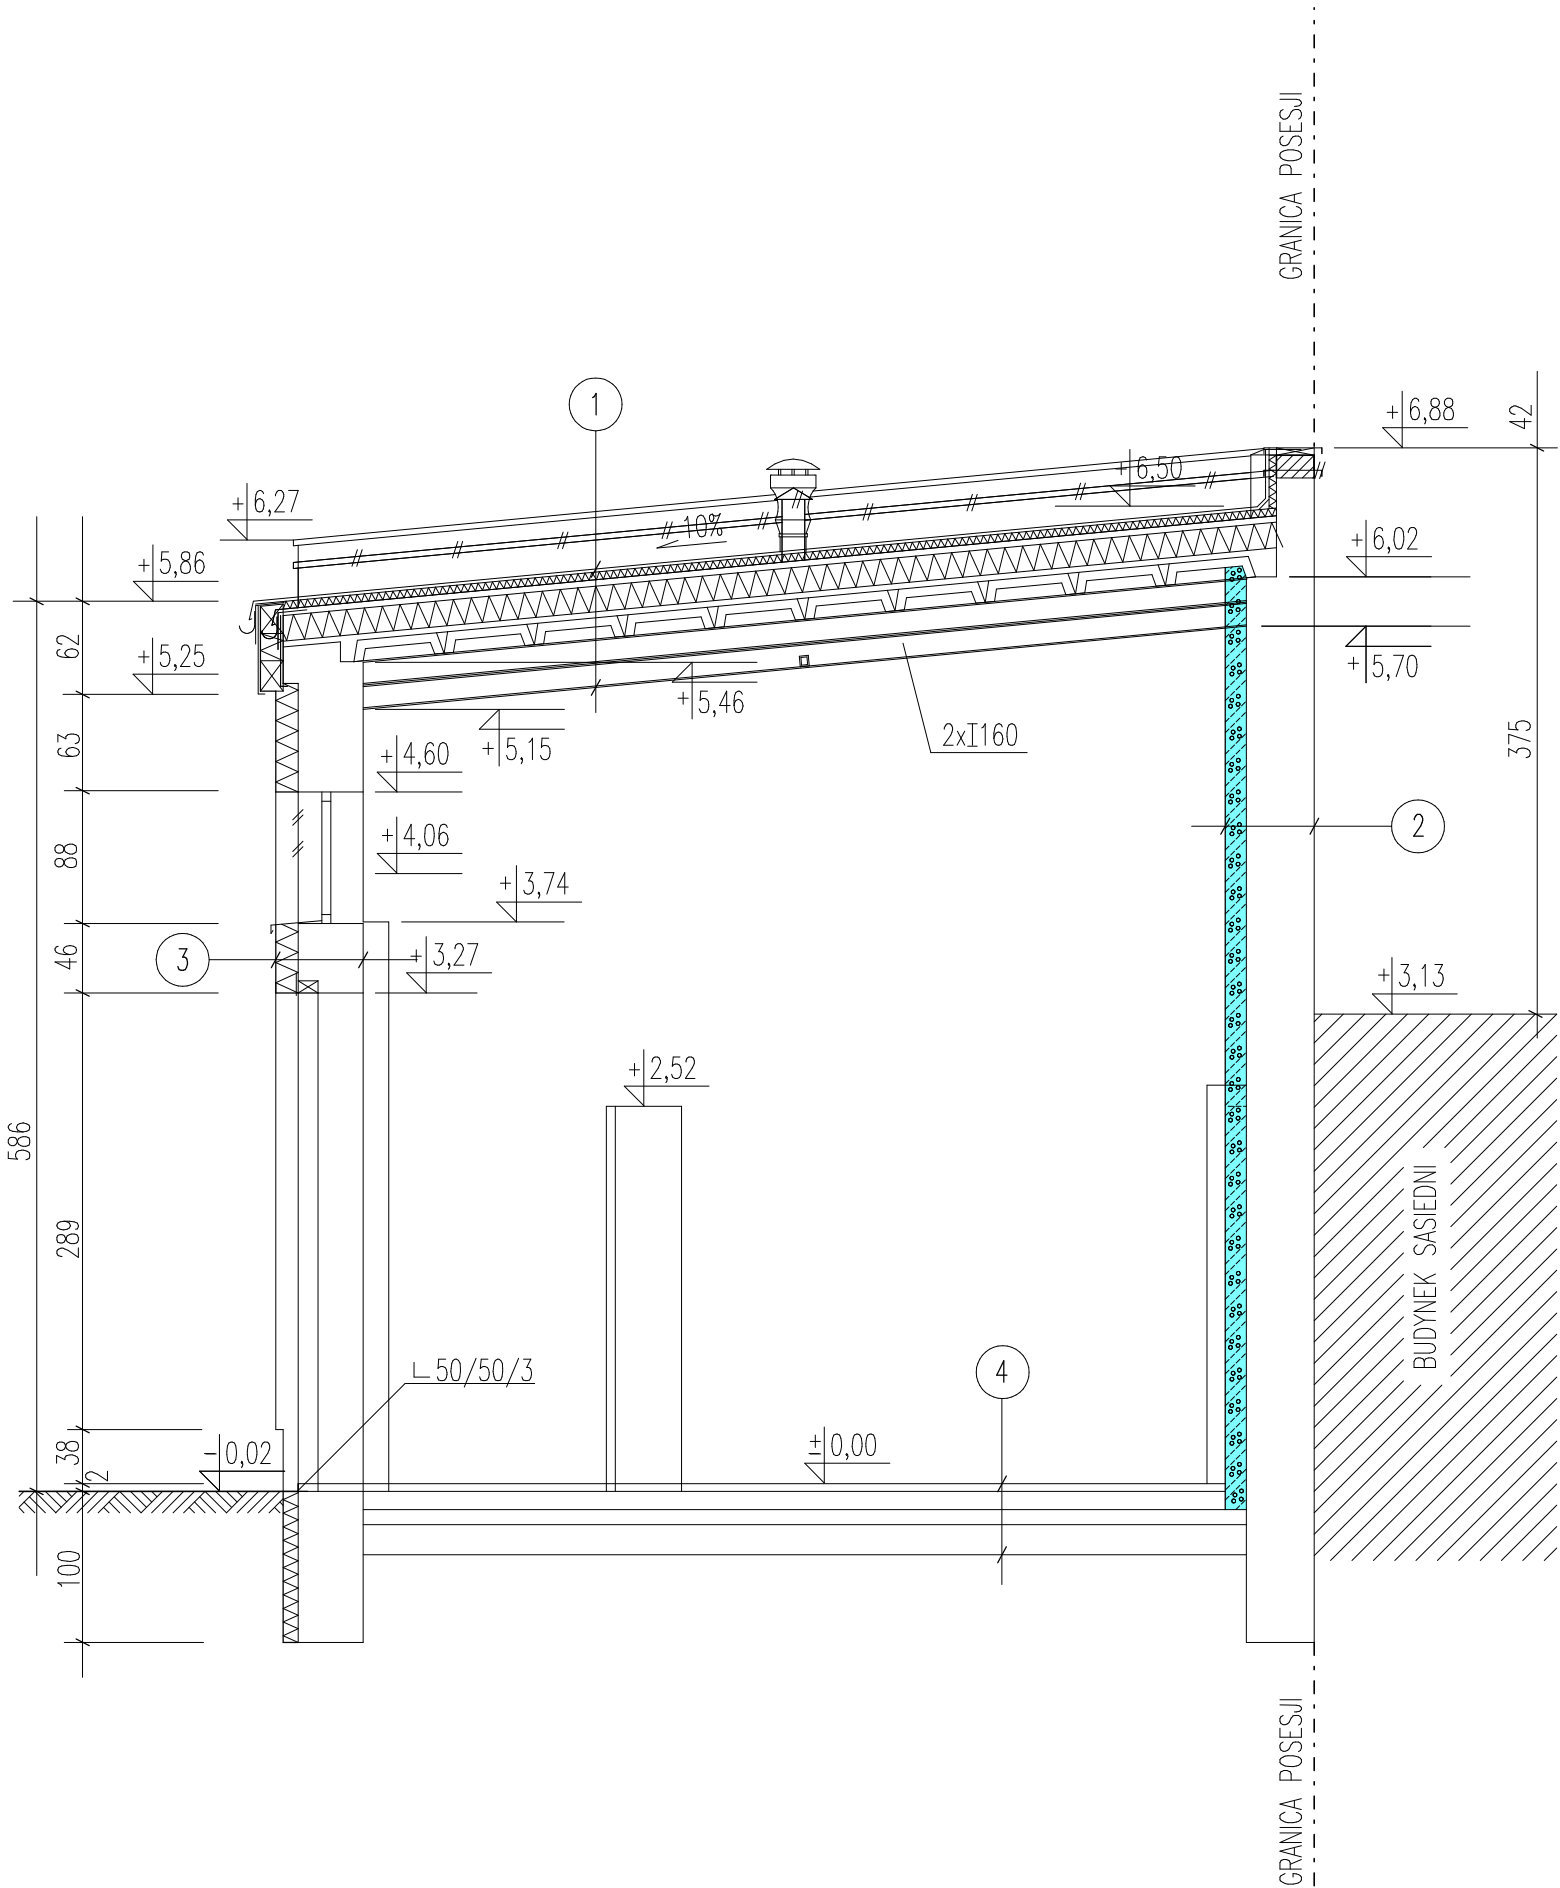

- 1
- PROJ. PAPA TERMOZGRZEWALNA WIERZCHNIEGO KRYCIA
  - PROJ. DACHOWE PLYTY STYROPIANOWE FS20 GR.5CM LAMINOWANE JEDNOSTRONNIE PODKLADOWA PAPA TERMOZGRZEWALNA.
  - ISTN. WARSTWY POKRYCIA Z PAPY ASFALTOWEJ
  - ISTN. PLYTY STYROPIANOWE FS20 GR.20CM
  - ISTN. SZLICHTA CEMENTOWA GR.2CM
  - ISTNIEJACE ZELBETOWE PLYTY KORYTKOWE GR.6CM NA BELKACH STALOWYCH 2I180

- 2
- PROJ. TYNK SILIKATOWY BARWIONY W MASIE
  - PROJ. WARSTWA ZBROJACA Z KLEJU I SIATKI Z WL. SZKLANEGO
  - PROJ. TYNK CEMENT.- WAPIENNY GR.1,5CM
  - ISTN. SCIANA Ceglana
  - PROJ. DOCIEPLENIE Z PLYT MINERALNYCH AUTOKLAWIZOWANEGO BETONU KOMORKOWEGO GR.14CM  $\lambda=0,045$  W/mK
  - PROJ. TYNK CEMENT.-WAPIENNY KAT.III

- 3
- PROJ. TYNK SILIKATOWY BARWIONY W MASIE
  - PROJ. WARSTWA ZBROJACA GR. 1CM Z KLEJU I SIATKI Z WLOKNA SZKLANEGO
  - PROJ. PLYTY STYROPIANOWE FS15 GR. 15CM
  - ISTN. OBUSTRONNIE TYNKOWANA SCIANA Ceglana

- 4
- ISTN. WARSTWY POSADZKOWE DO LIKWIDACJI
  - PROJ. POSADZKA BETONOWA GR. 5CM ZATARTA NA GLADKO ZBROJONA SIATKA STAL. Z PRETOW  $\varnothing 2,5$  O OKACH 10/10 CM
  - PROJ. PLYTY POLISTYRENU EKSTRUOWANEGO GR.12CM
  - PROJ. IZOLACJA PRZECIWWILGOCIOWA - 2X FOLIA PE
  - PROJ. PODBUDOWA Z CHUDEGIO BETONU GR.10CM
  - PIACH UBIJANY WARSTWAMI GR.20CM

uwaga!!! wymiary sprawdzić na budowie.

P.P.i R.I. "PRONIL"			
91-212 Łódź, ul. Grabieniec16/180 tel. 508598089 email: pronil@wp.pl			
Rodzaj dokumentacji:		Nr proj.:	
Projekt Budowlany przebudowy i remontu budynków Łódzkiego Urzędu Wojewódzkiego w Łodzi przy ulicy Gdańskiej 73, nr działki 230/4, obręb P-19 - CZĘŚĆ BUDOWLANA -		773	
Treść rys.:		Skala:	Data:
PRZEKRÓJ C-C BUDYNEK NR2		1:50	06.2021
Projektował w specj. archit.:		Podpis:	12.
arch. Piotr Nowacki upr.nr 176/99/WŁ		Podpis:	
Projektował w specj. konstr.:		Podpis:	12.
inz. Barbara Morawska upr.nr 153/83/WMŁ		Podpis:	