


PRZEKRÓJ D-D BUDYNEK NR2 1:50

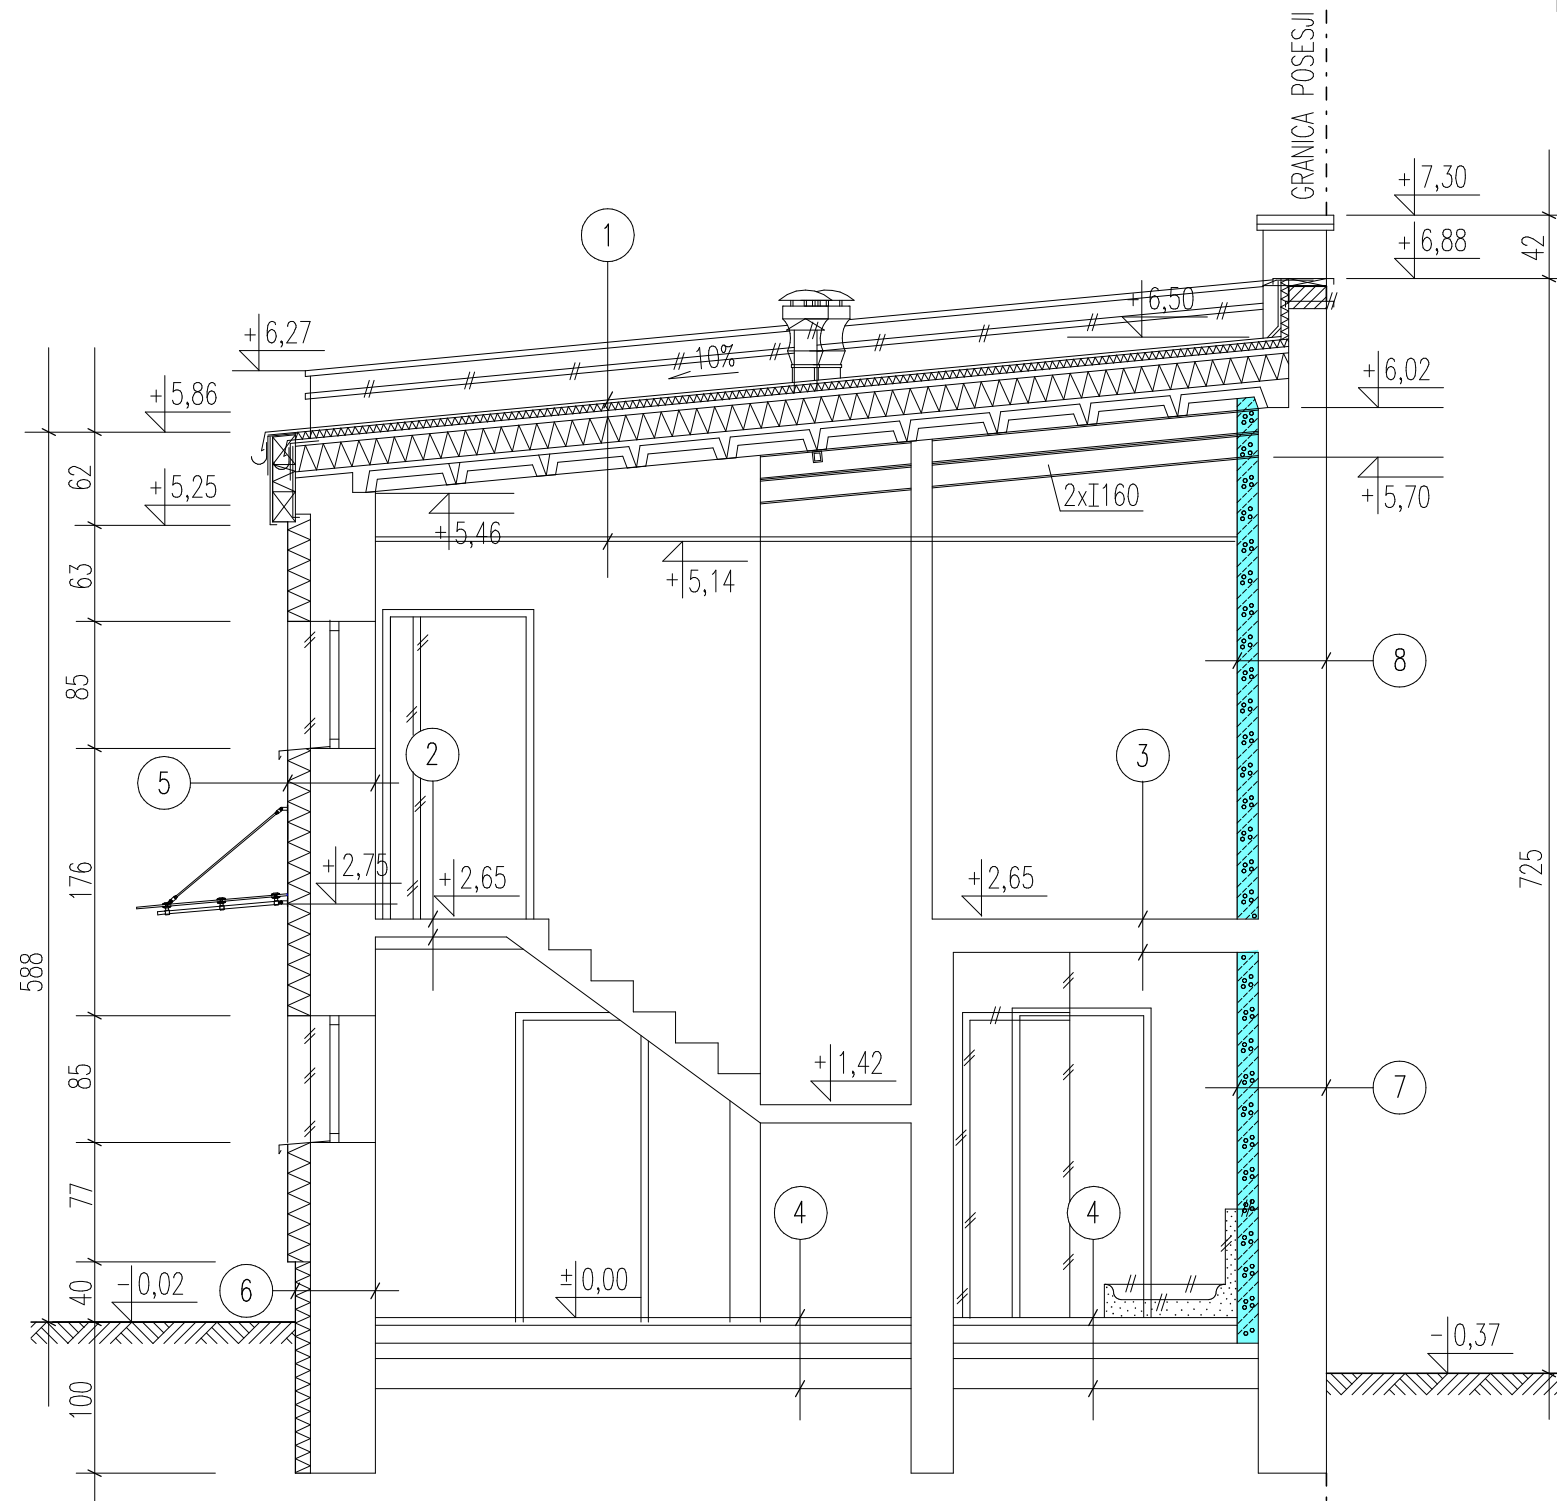

- | | |
|---|--|
| 1 | PROJ. PAPA TERMOZGRZEWAŁNA
WIERZCHNIEGO KRYCIA |
| | PROJ. DACHOWE PŁYTY STYROPIANOWE FS20
GR.5CM LAMINOWANE JEDNOSTRONNIE
PODKŁADOWA PAPA TERMOZGRZEWAŁNA. |
| | ISTN. WARSTWY POKRYCIA Z PAPY ASFALTOWEJ |
| | ISTN. PŁYTY STYROPIANOWE FS20 GR.20CM |
| | ISTN. SZLICHTA CEMENTOWA GR.2CM |
| | ISTNIEJĄCE ŻELBETOWE PŁYTY
KORYTKOWE GR.6CM NA
BŁOKACH STALOWYCH 2I180 |
| | PUSTKA POWIETRZNA |
| | PROJ. SUFIT PODWIESZONY Z PŁYTY
KARTON.GIPS. GR.12,5MM
NA RUSZCIE METALOWYM. |
| 2 | PROJ. GRES NA KLEJU (1CM) |
| | ISTN. WYKL. PCV DO LIKWIDACJI |
| | ISTN. PŁYTA ŻELBETOWA SPOCZNIKA
SCHODÓW GR.12CM |
| | ISTN. TYNK CEMENT.- WAPIENNY GR.1CM |
| 3 | PROJ. GRES NA KLEJU (1CM) |
| | ISTN. WYKL. PCV DO LIKWIDACJI |
| | ISTN. PODKŁADOWE WARSTWY POSADZKOWE |
| | ISTN. ŻELBETOWA PŁYTA STROPOWA |
| | ISTN. TYNK CEMENT.- WAPIENNY GR.1CM |

- | | |
|---|---|
| 4 | ISTN. WARSTWY POSADZKOWE DO LIKWIDACJI |
| | PROJ. GRES/TERAKOTA NA KLEJU GR.1CM |
| | PROJ. POSADZKA BETONOWA GR. 5CM
ZATARTA NA GLADKO ZBROJONA SIATKA STAL.
Z PRETOW $\varnothing 2,5$ O OKACH 10/10 CM |
| | PROJ. PLYTY POLISTYRENU EKSTRUDOWANEGO
GR.12CM |
| | PROJ. IZOLACJA PRZECIWWILGOCIOWA
- 2X FOLIA PE |
| | PROJ. PODBUDOWA Z CHUDEGIO BETONU
GR.10CM |
| | PIACH UBIJANY WARSTWAMI GR.20CM |
| 5 | PROJ. TYNK SILIKATOWY BARWIONY W MASIE |
| | PROJ. WARSTWA ZBROJACA GR. 1CM Z KLEJU
I SIATKI Z WLOKNA SZKLANEGO |
| | PROJ. PLYTY STYROPIANOWE FS15 GR. 15CM |
| | ISTN. OBUSTRONNIE TYNKOWANA
SCIANA Ceglana |
| 6 | PROJ. TYNK ZYWICZNY MOZAIKOWY |
| | PROJ. WARSTWA ZBROJACA Z KLEJU I
SIATKI Z WL. SZKLANEGO |
| | PROJ. POLISTYREN EKSTRUDOWANY GR. 10 CM |
| | PROJ. PIONOWA IZOLACJA PRZECIWWODNA
2X POWLOKA BITUMICZNA |
| | PROJ. RAPOWKA CEMENTOWA GR.1CM |
| | ISTN. Ceglana sciana |
| | ISTN. TYNK CEMENT.- WAPIENNY |

- | | |
|---|---|
| 7 | PROJ. TYNK SILIKATOWY BARWIONY W MASIE |
| | PROJ. WARSTWA ZBROJACA Z KLEJU I SIATKI Z WL. SZKLANEGO |
| | PROJ. TYNK CEMENT.- WAPIENNY GR.1,5CM |
| | ISTN. SCIANA Ceglana |
| | PROJ. DOCIEPLENIE Z PLYT MINERALNYCH AUTOKLAWIZOWANEGO
BETONU KOMORKOWEGO GR.14CM $\lambda=0,045$ W/mK |
| | PROJ. GLAZURA NA KLEJU GR.1CM |

- | | |
|---|--|
| 8 | PROJ. TYNK SILIKATOWY BARWIONY W MASIE |
| | PROJ. WARSTWA ZBROJACA Z KLEJU I SIATKI Z WL. SZKLANEGO |
| | PROJ. TYNK CEMENT.- WAPIENNY GR.1,5CM |
| | ISTN. SCIANA Ceglana |
| | PROJ. DOCIEPLENIE Z PLYT MINERALNYCH AUTOKLAWIZOWANEGO BETONU KOMORKOWEGO GR.14CM $\lambda=0,045 \text{ W/mK}$ |
| | PROJ. TYNK CEMENT.-WAPIENNY KAT.III |

UWAGA!!! WYMIARY SPRAWDZIĆ NA BUDOWIE.

<div>P.P.i R.I. "PRONIL"</div> <div>91-212 Łódź, ul. Grabieniec16/180 tel. 508598089</div> <div>email: pronil@wp.pl</div>		
Rodzaj dokumentacji: Projekt Budowlany przebudowy i remontu budynków Łódzkiego Urzędu Wojewódzkiego w Łodzi przy ulicy Gdańskiej 73, nr działki 230/4, obręb P-19 - CZĘŚĆ BUDOWLANA -		Nr proj.: 773
Treść rys.: PRZEKRÓJ D-D BUDYNEK NR2	Skala: 1:50	Data: 06.2021
Projektował w specj. archit.: arch. Piotr Nowacki upr.nr 176/99/WŁ	Podpis:	13.
Proektował w specj. konstr.: inz. Barbara Morawska upr.nr 153/83/MMŁ	Podpis:	