
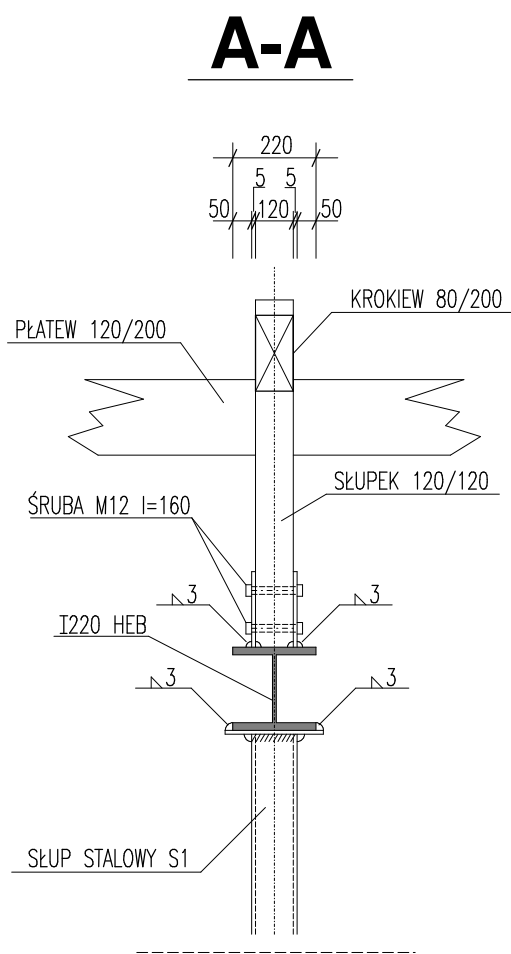


BELKA STALOWA BS1 1:20  
4 sztuki

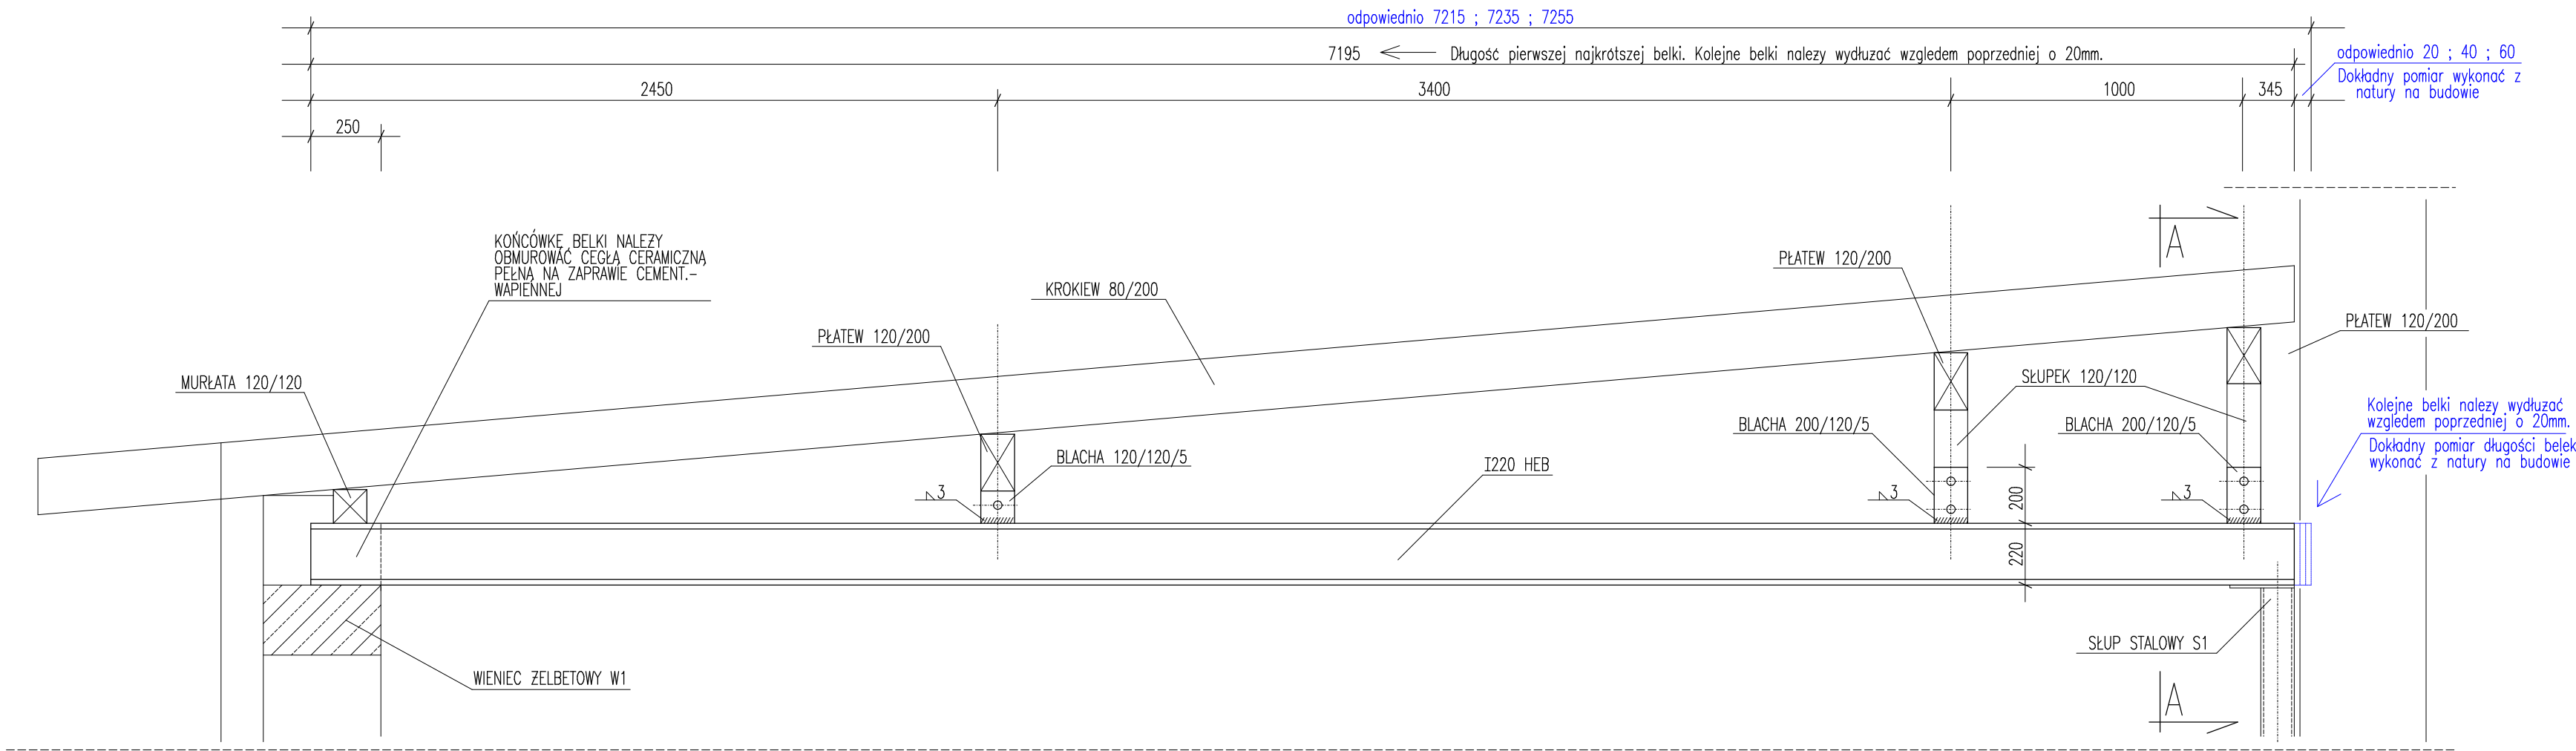

UWAGA!  
WYMIARY SPRAWDZIĆ NA BUDOWIE.  
WYMIARY PODANO W MILIMETRACH.

P.P.i R.I. "PRONIL" 91-212 Łódź, ul. Grabienieć16/180 tel. 508598089 email: pronil@wp.pl			
Rodzaj dokumentacji:			Nr proj.:
Projekt Budowlany przebudowy i remontu budynków Łódzkiego Urzędu Wojewódzkiego w Łodzi przy ulicy Gdańskiej 73, nr działki 230/4, obręb P-19 - CZĘŚĆ BUDOWLANA -			773
Treść rys.:		Skala:	Data:
BELKA STALOWA BS1		1:20	06.2021
Projektował w specj. archt.:		Podpis:	
arch. Piotr Nowacki upr.nr 176/99/WŁ			
Projektował w specj. konstr.:		Podpis:	
inz. Barbara Morawska upr.nr 153/83/WML			
			17.