


BELKA STALOWA BS5 1:20
8 sztuk

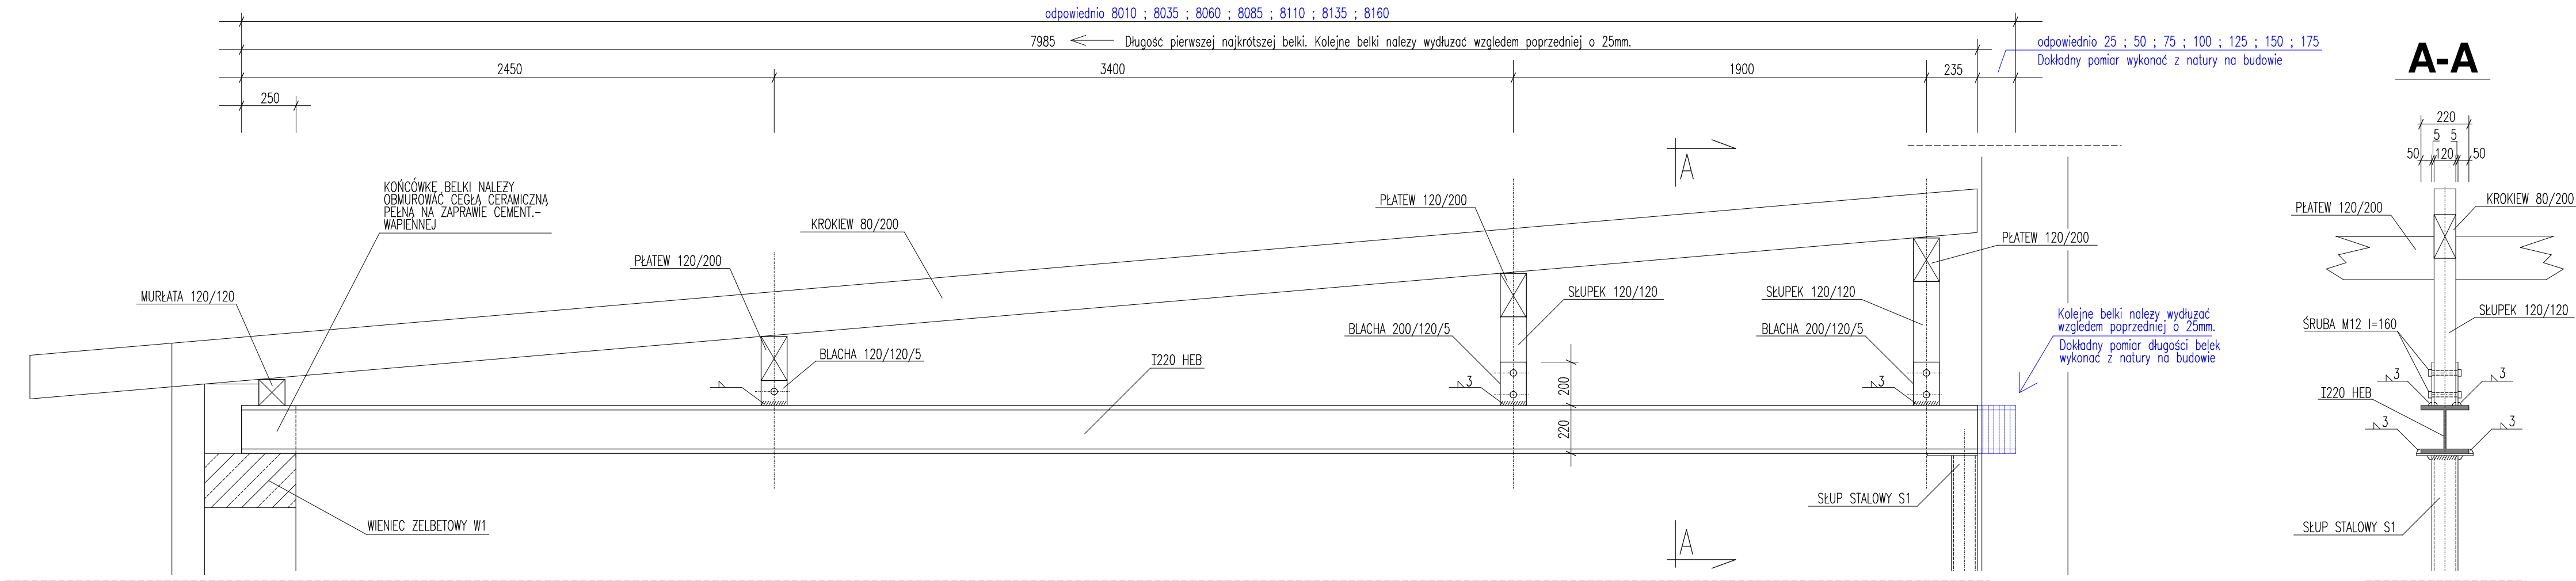

UWAGA! WYMIARY SPRAWDZIĆ NA BUDOWIE. WYMIARY PODANO W MILIMETRACH.			
91-212 Łódź, ul. Grabieniec16/160 tel. 508598089 email: pronil@wp.pl			
Rodzaj dokumentacji: Projekt Budowlany przebudowy i remontu budynków Łódzkiego Urzędu Wojewódzkiego w Łodzi przy ulicy Gdańskiej 73, nr działki 230/4, obręb P-19 - CZĘŚĆ BUDOWLANA -		Nr proj.: 773	
Tresc rys.: BELKA STALOWA BS5		Skala: 1:20	Data: 06.2021
Projektował w specj. archit.: arch. Piotr Nowacki upr.nr 176/99/WŁ		Podpis:	
Projektował w specj. konstr.: inz. Barbara Morawska upr.nr 153/83/WML		Podpis:	21.