


ZESTAWIENIE DRZWI I ŚCIANEK METALOWO - SZKLANYCH

OZNACZENIE		M3	
SCHEMAT			
WYMIARY OSCIEŻY /cm/	S	202 (105+97)	
	H	250	
ILOŚĆ	LEWE	PRAWE	L P
			1 -
	RAZEM		1
UWAGI		<p>Ścianki i drzwi wykonane z profili stalowych "ciepłych" (z wkładką z izolacji termicznej).</p> <p>Profile malowane farbami proszkowymi na kolor brązowy RAL 8015.</p> <p>Szklenie szybami zespolonymi bezpiecznymi P2.</p> <p>Skrzydło drzwiowe zaopatrzyć w samozamykacz, klamkę, zamek zapadkowo-zasuwkowy, dwupunktowy z wkładką patentową.</p>	

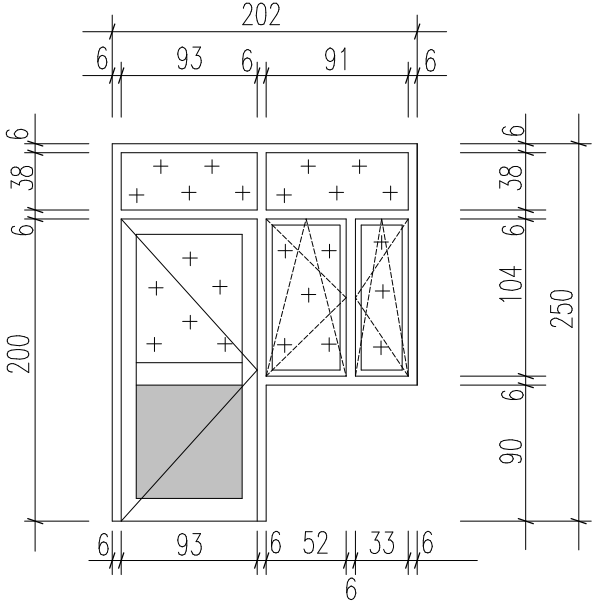

SYSTEMOWY PANEL TERMOIZOLACYJNY
(DWUSTRONNIE BLACHA STALOWA GR.1MM
MALOWANA PROSZKOWO NA KOLOR BRĄZOWY
RAL 8015 + WYPEŁNIENIE ZE STYROPIANU
LUB POLIURETANU.

UWAGA!
PRZED ZAMÓWIENIEM DRZWI I ŚCIANEK WYMIARY OTWORÓW
OSCIEŻY SPRAWDZIĆ NA BUDOWIE Z NATURY.

P.P.i R.I. "PRONIL" 91-212 Łódź, ul. Grabieniec16/180 tel. 508598089 email: pronil@wp.pl		
Rodzaj dokumentacji: Projekt Budowlany przebudowy i remontu budynków Łódzkiego Urzędu Wojewódzkiego w Łodzi przy ulicy Gdańskiej 73, nr działki 230/4, obręb P-19 - CZĘŚĆ BUDOWLANA -	Nr proj.: 773	
Treść rys.: ZESTAWIENIE DRZWI I ŚCIANEK METALOWO-SZKLANYCH	Skala: 1:50	Data: 06.2021
Projektował w specj. archit.: arch. Piotr Nowacki upr.nr 176/99/Wł	Podpis:	26.