


# SCHEMAT UKŁADU KOLORYSTYKI LAMPERII WYKONANEJ Z TYNKU ŻYWICZNEGO MOZAIKOWEGO

1:20

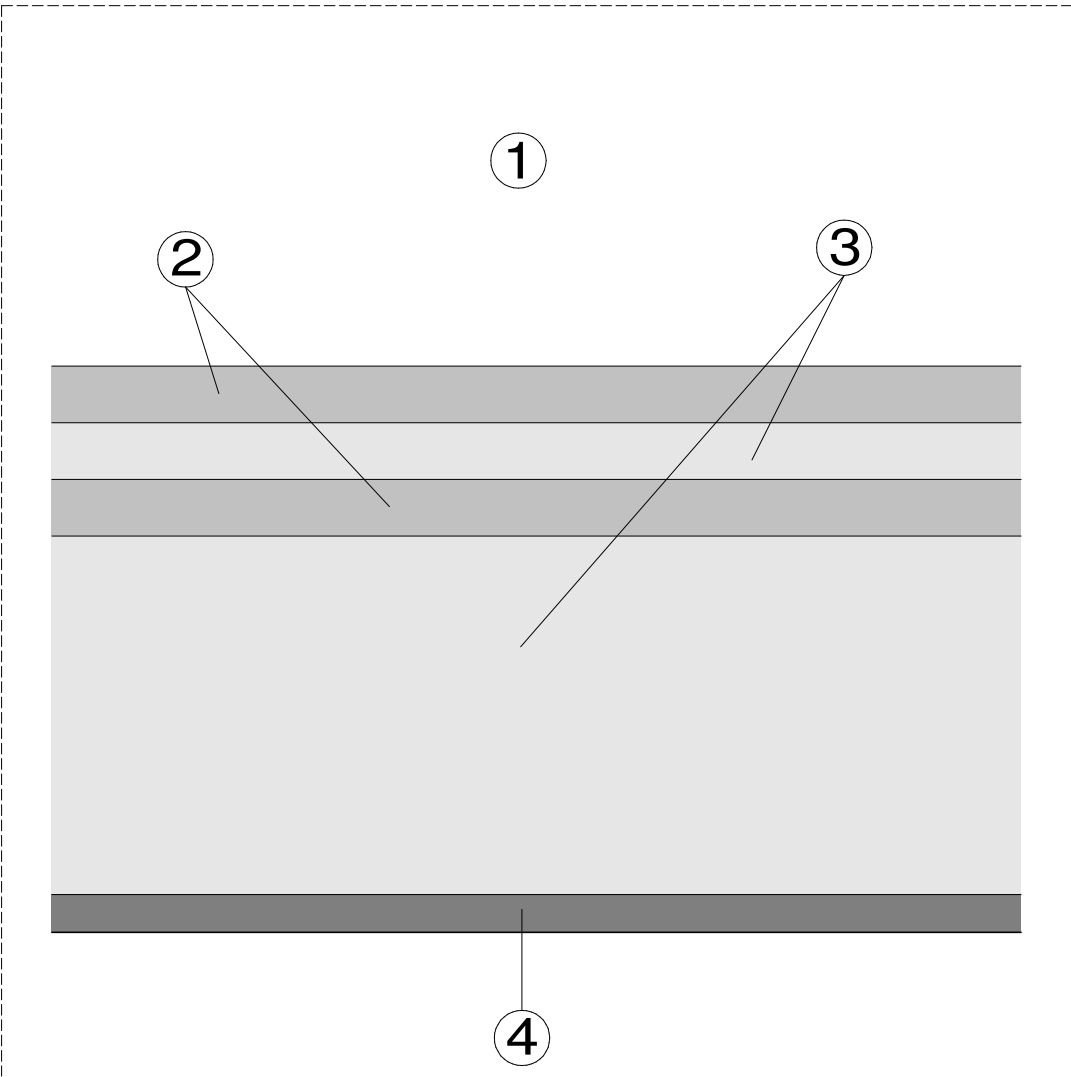

- 1
- PŁASZCZYZNA ŚCIAN POWYZEJ LAMPERII MALOWANA FARBA EMULSYJNA W KOLORZE PASTELOWYM "JASNOŻÓŁTYM" NP. 463 Steph's Moon - WG WZORNIŁA "DRYVIT" LUB ZBLIŻONY
- 2
- TYNK MOZAIKOWY NA BAZIE ŻYWICY AKRYLOWEJ KOLOR WG WZORNIKA "LAKMA" - P3
- 3
- TYNK MOZAIKOWY NA BAZIE ŻYWICY AKRYLOWEJ KOLOR WG WZORNIKA "LAKMA" - P2
- 4
- COKOLIK PRZYŚCIENNY Z PŁYTEK GRESOWYCH NA KLEJU

LAMPERIĘ NALEŻY WYKONAĆ W NASTĘPUJĄCYCH POMIESZCZENIACH:  
BUDYNEK NR2 - HOLL 01, KLATKA SCHODOWA 1

UWAGA!!! WYMIARY SPRAWDZIĆ NA BUDOWIE.

<b>P.P.i R.I. "PRONIL"</b> 91-212 Łódź, ul. Grabieniec16/180 tel. 508598089 email: pronil@wp.pl		
Rodzaj dokumentacji: Projekt Budowlany przebudowy i remontu budynków Łódzkiego Urzędu Wojewódzkiego w Łodzi przy ulicy Gdańskiej 73, nr działki 230/4, obręb P-19 - CZĘŚĆ BUDOWLANA -		Nr proj.: 773
Treść rys.: SCHEMAT KOLORYSTYKI LAMPERII		Skala: 1:20 Data: 06.2021
Projektował w specj. archit.: arch. Piotr Nowacki upr.nr 176/99/WŁ		Podpis: 32.