
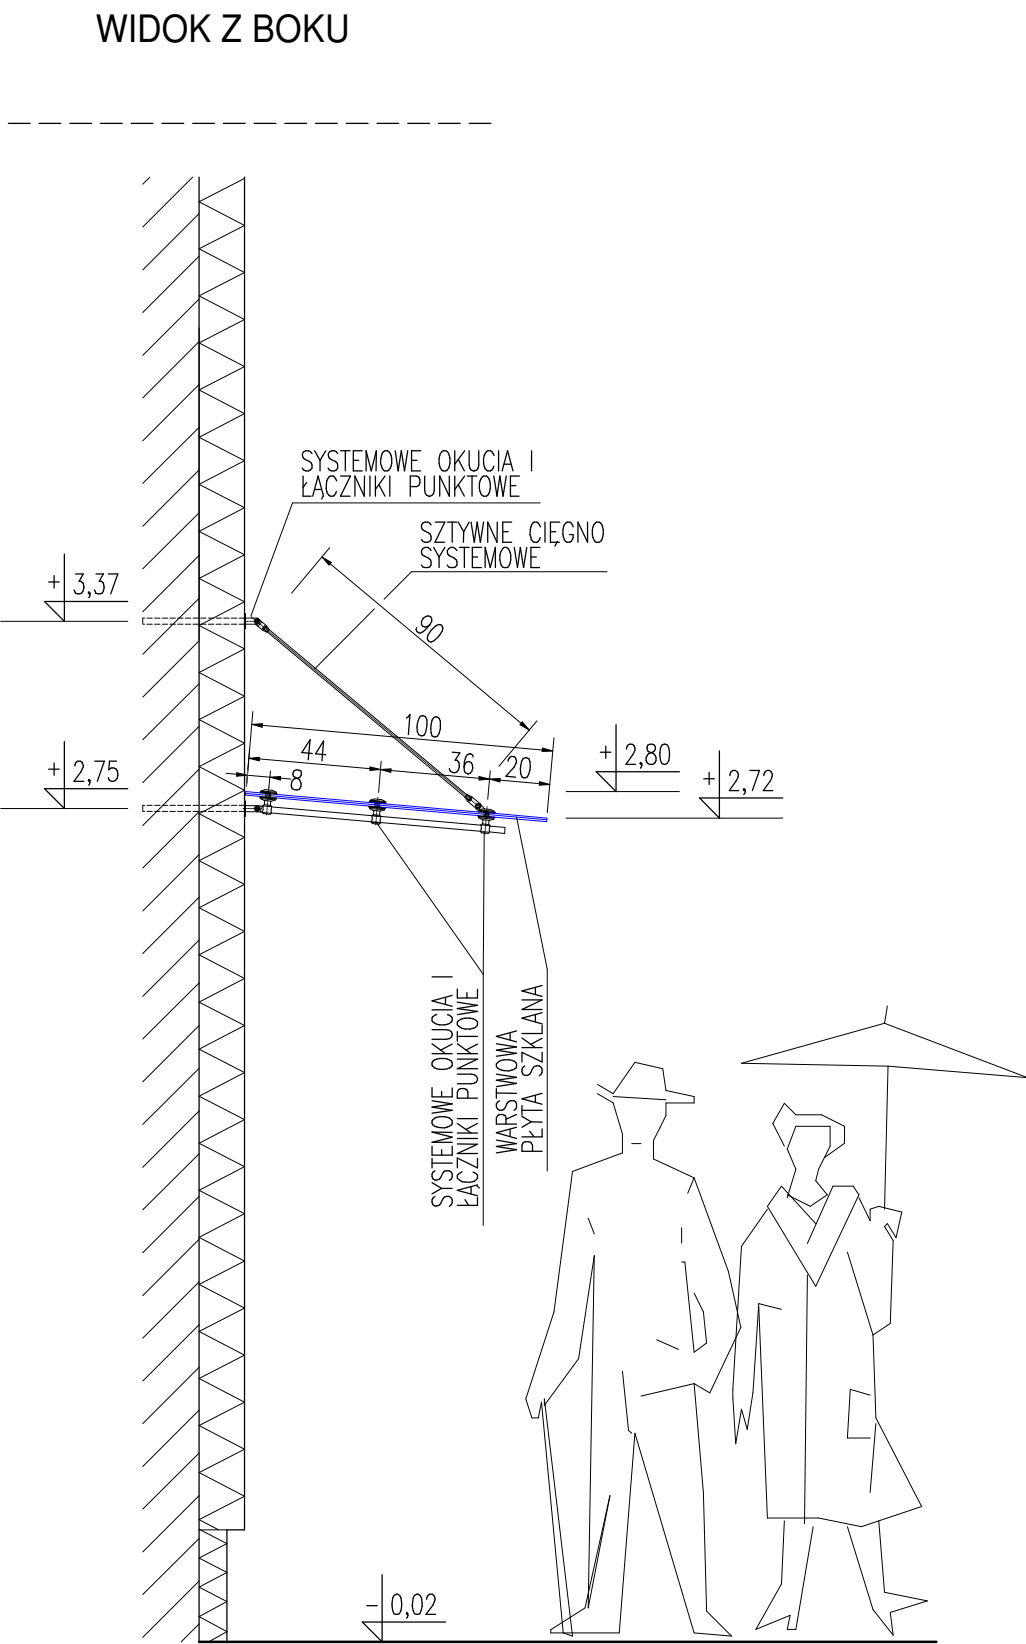
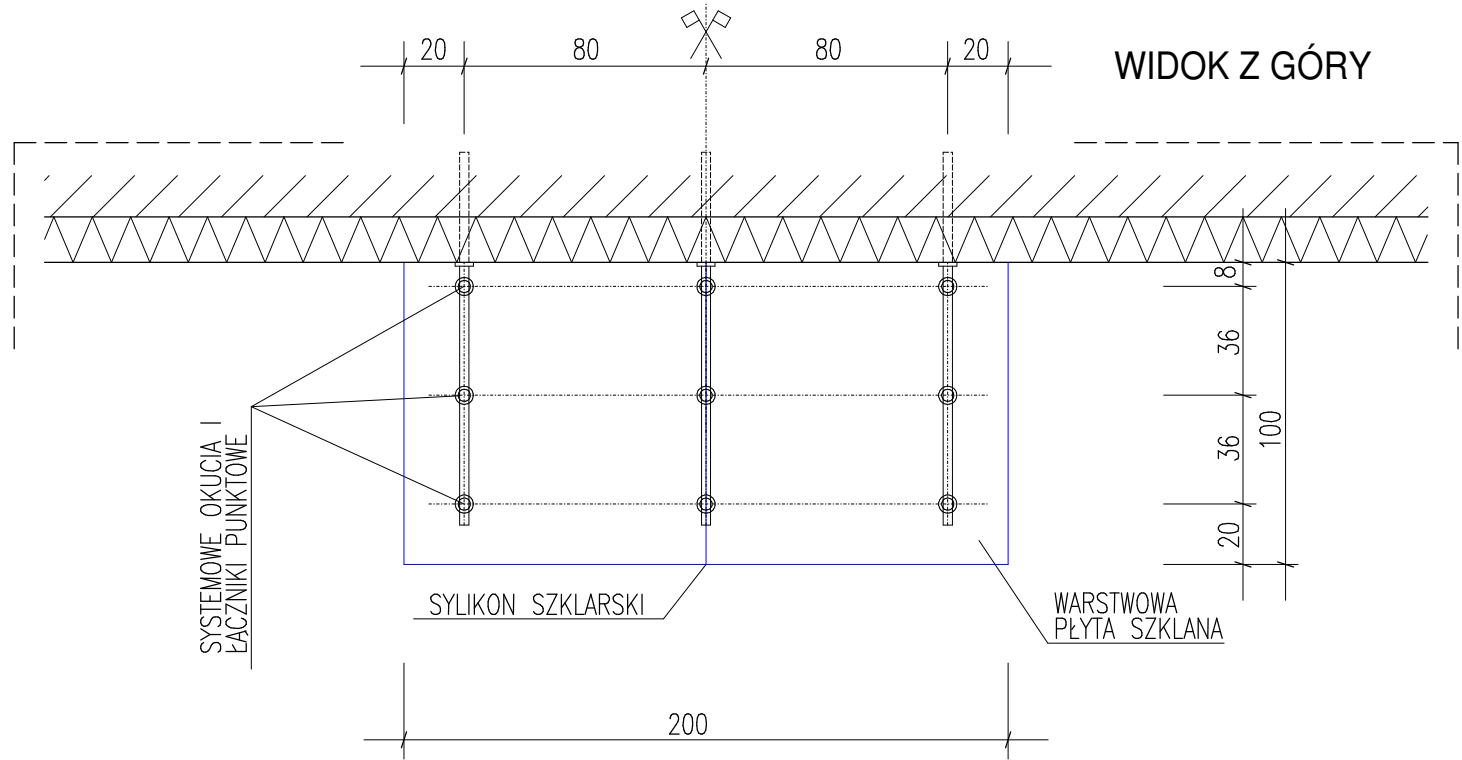


# USYTUOWANIE SYSTEMOWEGO ZADASZENIA Z PŁYTY SZKLANEJ NAD WEJŚCIEM GŁÓWNYM DO BUD. NR2

1:25

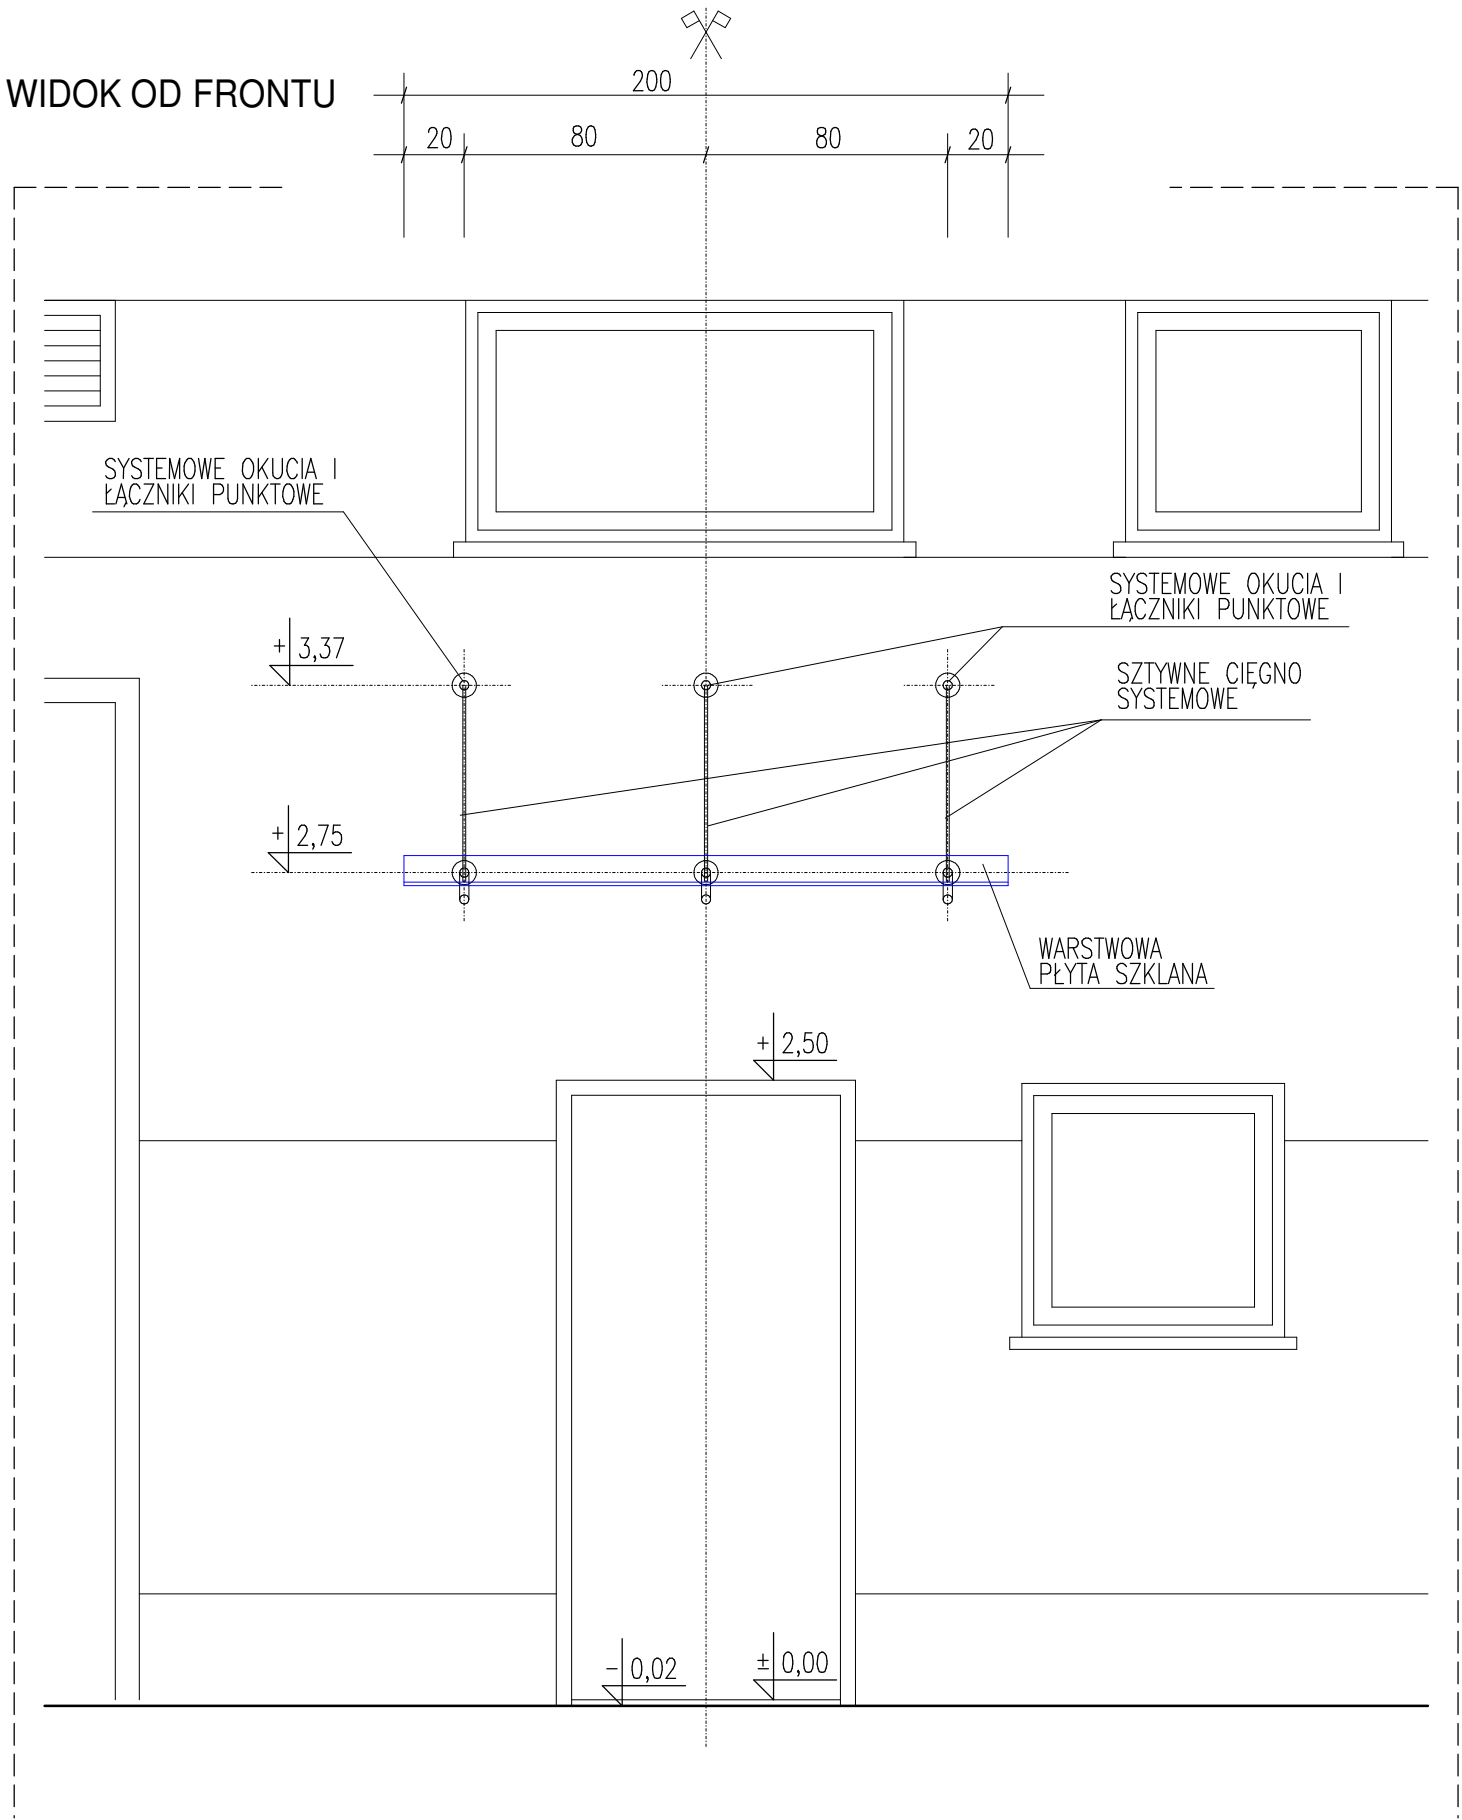

NAD WEJŚCIEM DO BUDYNKU NR2 W ELEWACJI ZACHODNIEJ PROJEKTUJE SIĘ SYSTEMOWE ZADASZENIE Z WARSTWOWEJ PŁYTY SZKLANEJ, Z WYKORZYSTANIEM SYSTEMOWYCH OKUC NA BAZIE SZTYWNEGO CIĘGNA ORAZ MOCOWAN PUNKTOWYCH ZE STALI NIERDZEWNEJ.

UWAGA!!! WYMIARY SPRAWDZIC NA BUDOWIE.

<b>P.P.i R.I. "PRONIL"</b> 91-212 Łódź, ul. Grabieniec16/180 tel. 508598089 email: pronil@wp.pl		
Rodzaj dokumentacji:	Nr proj.:	
Projekt Budowlany przebudowy i remontu budynków Łódzkiego Urzędu Wojewódzkiego w Łodzi przy ulicy Gdańskiej 73, nr działki 230/4, obręb P-19 - CZĘŚĆ BUDOWLANA -	773	
Treść rys.:	Skala:	Data:
LOKALIZACJA SYSTEMOWEGO ZADASZENIA Z PŁYTY SZKLANEJ NAD WEJŚCIEM GŁÓWNYM DO BUDYNKU NR2	1:25	06.2021
Projektował w specj. archit.:	Podpis:	
arch. Piotr Nowacki upr.nr 176/99/WŁ		<b>23.</b>