


UKŁAD, KOLORYSTYKA I UKSZTAŁTOWANIE NAWIERZCHNI DZIEDZIŃCA 1:250

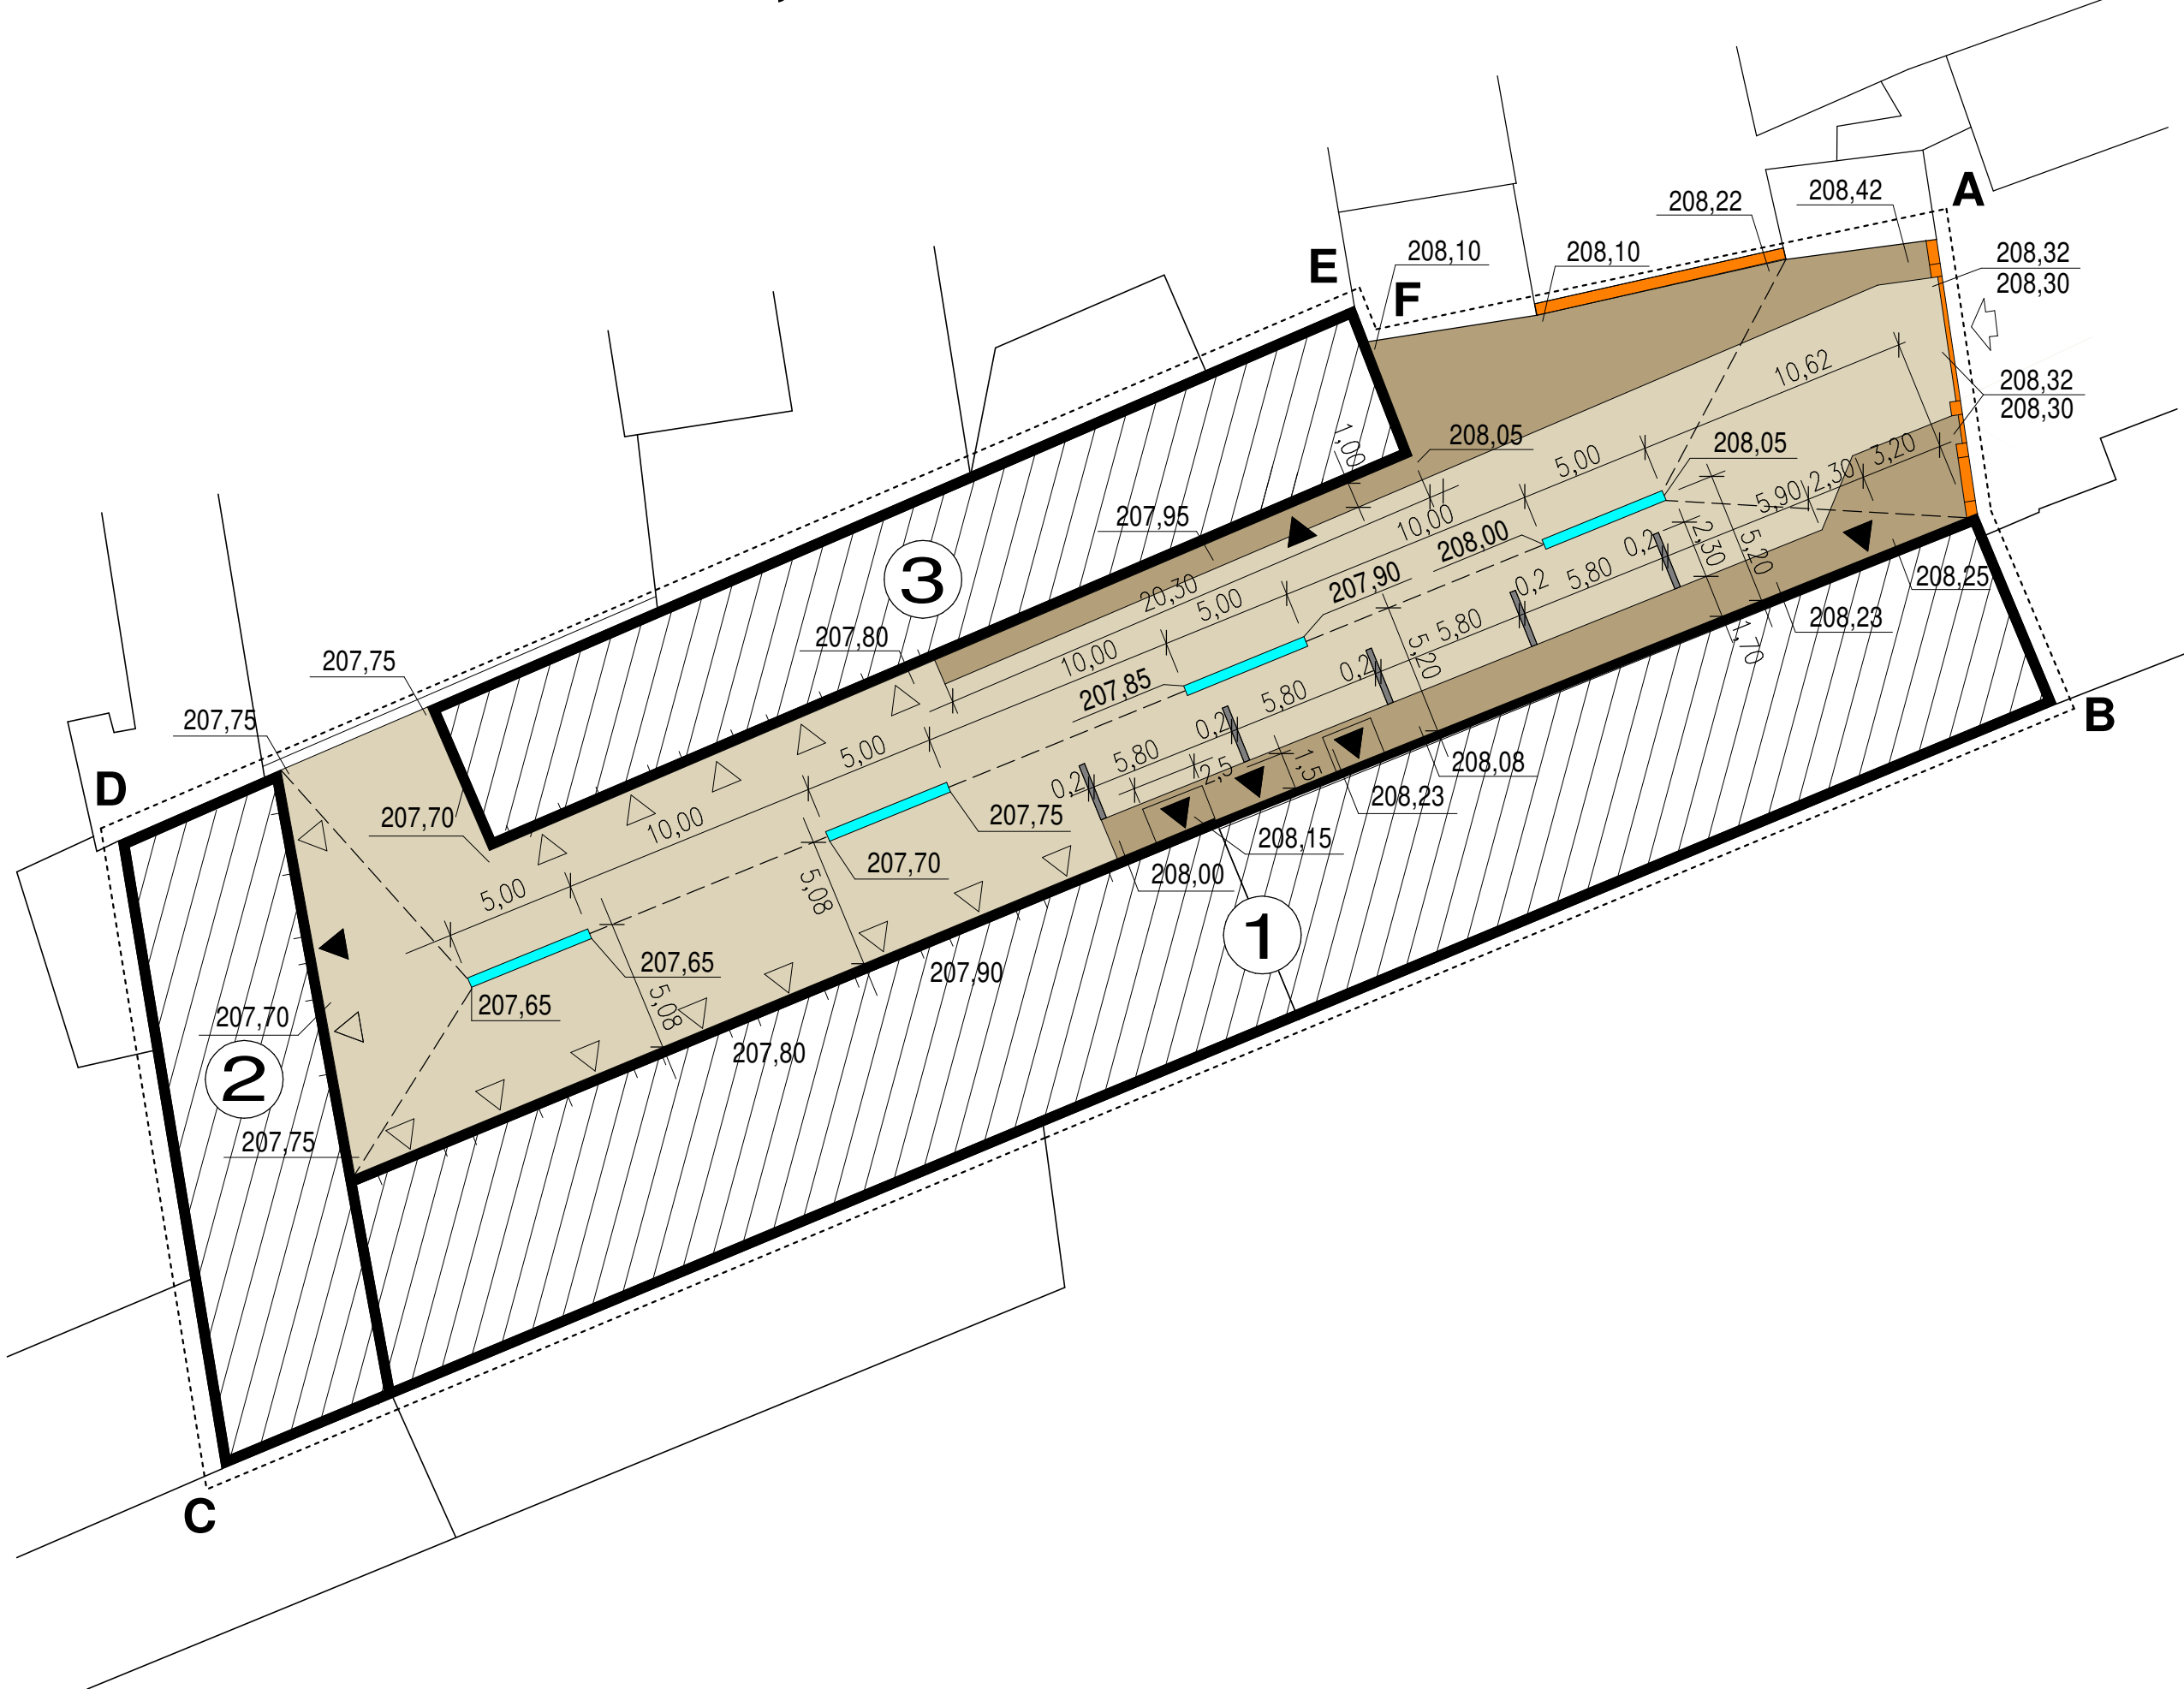

LEGENDA:

- A...F** GRANICA POSESJI.
- BUDYNKI Ł.U.W. W ŁODZI.
- BUDYNKI POZOSTALE.
- 1** NUMERACJA BUDYNKÓW.
- PROJ. NAWIERZCHNIA Z KOSTKI BETON. W KOLORZE BRĄZOWYM. KOSTKA O WYM. 10X10CM, 20X10CM, 20X20CM I WYS. 8CM.
- PROJ. NAWIERZCHNIA Z KOSTKI BETON. W KOL. PIASKOWO-BRĄZ. KOSTKA O WYM. 10X10CM, 20X10CM, 20X20CM I WYS. 8CM.
- PASY WYGRADZAJĄCE MIEJSCA PARKINGOWE /SZER.20CM/ Z KOSTKI BETON. W KOLORZE CIEMNOBRĄZOWYM LUB GRAFITOWYM.
- PROJ. ODWODNIENIE LINIOWE.
- ISTN. WJAZD NA POSESJE.
- WJAZDY GARAZOWE.
- WEJŚCIA DO BUDYNKÓW.
- PROJ. OGRODZENIE W MIEJSCIE LIKWIDOWANEGO.

P.P.i R.I. "PRONIL"			
91-149 Łódź ul. Grabieniec 16/180 tel. 508598089			
email: pronil@wp.pl			
Rodzaj dokumentacji:	Projekt Budowlany przebudowy i remontu budynków		Nr proj.:
	Łódzkiego Urzędu Wojewódzkiego w Łodzi przy ulicy		773
	Gdańskiej 73, nr działki 230/4, obręb P-19		
	- INSTALACJE ELEKTRYCZNE -		
Treść rys.:	UKŁAD, KOLORYSTYKA I UKSZTAŁTOWANIE	Skala:	Data:
	NAWIERZCHNI DZIEDZIŃCA	1:250	06.2021
Projektował w specj. arch.:	arch. Piotr Nowacki upr.nr 176/99/Wł.		Podpis:
			30.