


PRZEKRÓJ A-A 1:50

1	ISTN. KILKA WARSTW PAPY DO LIKWIDACJI ISTN. DESKOWANIE GR.3,8CM DO LIKWIDACJI ISTN. WIAZAR DESKOWY DO LIKWIDACJI ISTN. PODSUFITKA Z DESEK GR.2,5CM DO LIKWIDACJI ISTN. PŁYTY SUPREMY DO LIKWIDACJI ISTN. TYNK GR. 1,5CM DO LIKWIDACJI PROJ. PAPA TERMOZGRZEWALNA WIERZCHNIEGO KRYCIA PROJ. PAPA TERMOZGRZEWALNA PODKLADOWA PROJ. PŁYTY OSB GR.18MM PROJ. ŁĄTY 5/4CM W ROZSTAWIE CO 30CM PROJ. KROKIEW 8/20CM PROJ. WEŁNA MINERALNA MIĘDZY KROKIAMI GR.20CM PROJ. ŁĄTY 5/4CM W ROZSTAWIE CO 50CM PROJ. WEŁNA MINERALNA MIĘDZY ŁĄTAMI GR.5CM PROJ. PAROIZOLACJA Z FOLII PE PUSTKA POWIETRZNA PROJ. BELKI STALOWE 2Ł220 HEB PUSTKA POWIETRZNA PROJ. SUFIT Z PŁYTY KARTON.- GIPS. GR.12,5MM NA RUSZCIE METALOWYM
2	PROJ. PAPA TERMOZGRZEWALNA WIERZCHNIEGO KRYCIA PROJ. PAPA TERMOZGRZEWALNA PODKLADOWA PROJ. PŁYTY OSB GR.18MM PROJ. ŁĄTY 5/4CM W ROZSTAWIE CO 30CM PROJ. KROKIEW 8/18CM PUSTKA POWIETRZNA PROJ. PODSUFITKA Z PANELI PERFOROWANYCH PCV NA RUSZCIE DREWNIANYM 5/4CM
3	PROJ. TYNK SILIKATOWY BARWIONY W MASIE PROJ. WARSTWA ZBROJĄCA GR. 1CM Z KLEJU I SIATKI Z WŁOKNA SZKLANEGO PROJ. PŁYTY STYROPIANOWE FS15 GR. 15CM PROJ. TYNK CEMENT.-WAPIENNY GR.1,5CM PROJ. ŚCIANA Z CEGŁY CERAMICZNEJ KRATOWEJ NA ZAPRAWIE CEMENT.- WAPIENNEJ GR. 42CM PROJ. TYNK CEMENT.-WAPIENNY KAT.III

4	PROJ. TYNK SILIKATOWY BARWIONY W MASIE PROJ. WARSTWA ZBROJĄCA GR. 1CM Z KLEJU I SIATKI Z WŁOKNA SZKLANEGO PROJ. TYNK CEMENT. - WAPIENNY GR. 1,5CM ISTN. ŚCIANA OGNIOMURU Z CEGŁY CERAMICZNEJ PEŁNEJ NA ZAPRAWIE CEMENT.- WAPIENNEJ TYNK CEMENT. - WAPIENNY PROJ. PŁYTY STYROPIANU FS15 GR. 5CM PROJ. WYWINIĘCIE POKRYCIA DACHU NA ŚCIANĘ OGNIOMURU - PAPA TERMOZGRZEWALNA PODKLADOWA I WIERZCHNIEGO KRYCIA
5	PROJ. TYNK SILIKATOWY BARWIONY W MASIE PROJ. WARSTWA ZBROJĄCA Z KLEJU I SIATKI Z WŁ. SZKLANEGO PROJ. TYNK CEMENT.- WAPIENNY GR.1,5CM ISTN. ŚCIANA CEGLANA PROJ. DOCIEPLENIE Z PŁYT MINERALNYCH AUTOKŁAWIZOWANEGO BETONU KOMORKOWEGO GR.14CM $\lambda=0,045$ W/mK PROJ. TYNK CEMENT.-WAPIENNY KAT.III
6	ISTN. WARSTWY POSADZKOWE DO LIKWIDACJI PROJ. WYKŁADZINA PCV PROJ. WYLEWKA SAMOPOZIOMUJĄCA GR.1CM PROJ. POSADZKA BETONOWA GR. 5CM ZATARTA NA GŁADKO ZBROJONA SIATKA STAL. Z PRETOW $\varnothing 2,5$ O OKACH 10/10 CM PROJ. PŁYTY POLISTYRENU EKSTRUOWANEGO GR.12CM PROJ. IZOLACJA PRZECIWWILGOCIOWA - 2X FOLIA PE PROJ. PODBUDOWA Z CHUDEGJO BETONU GR.10CM PIACH UBIJANY WARSTWAMI GR.20CM

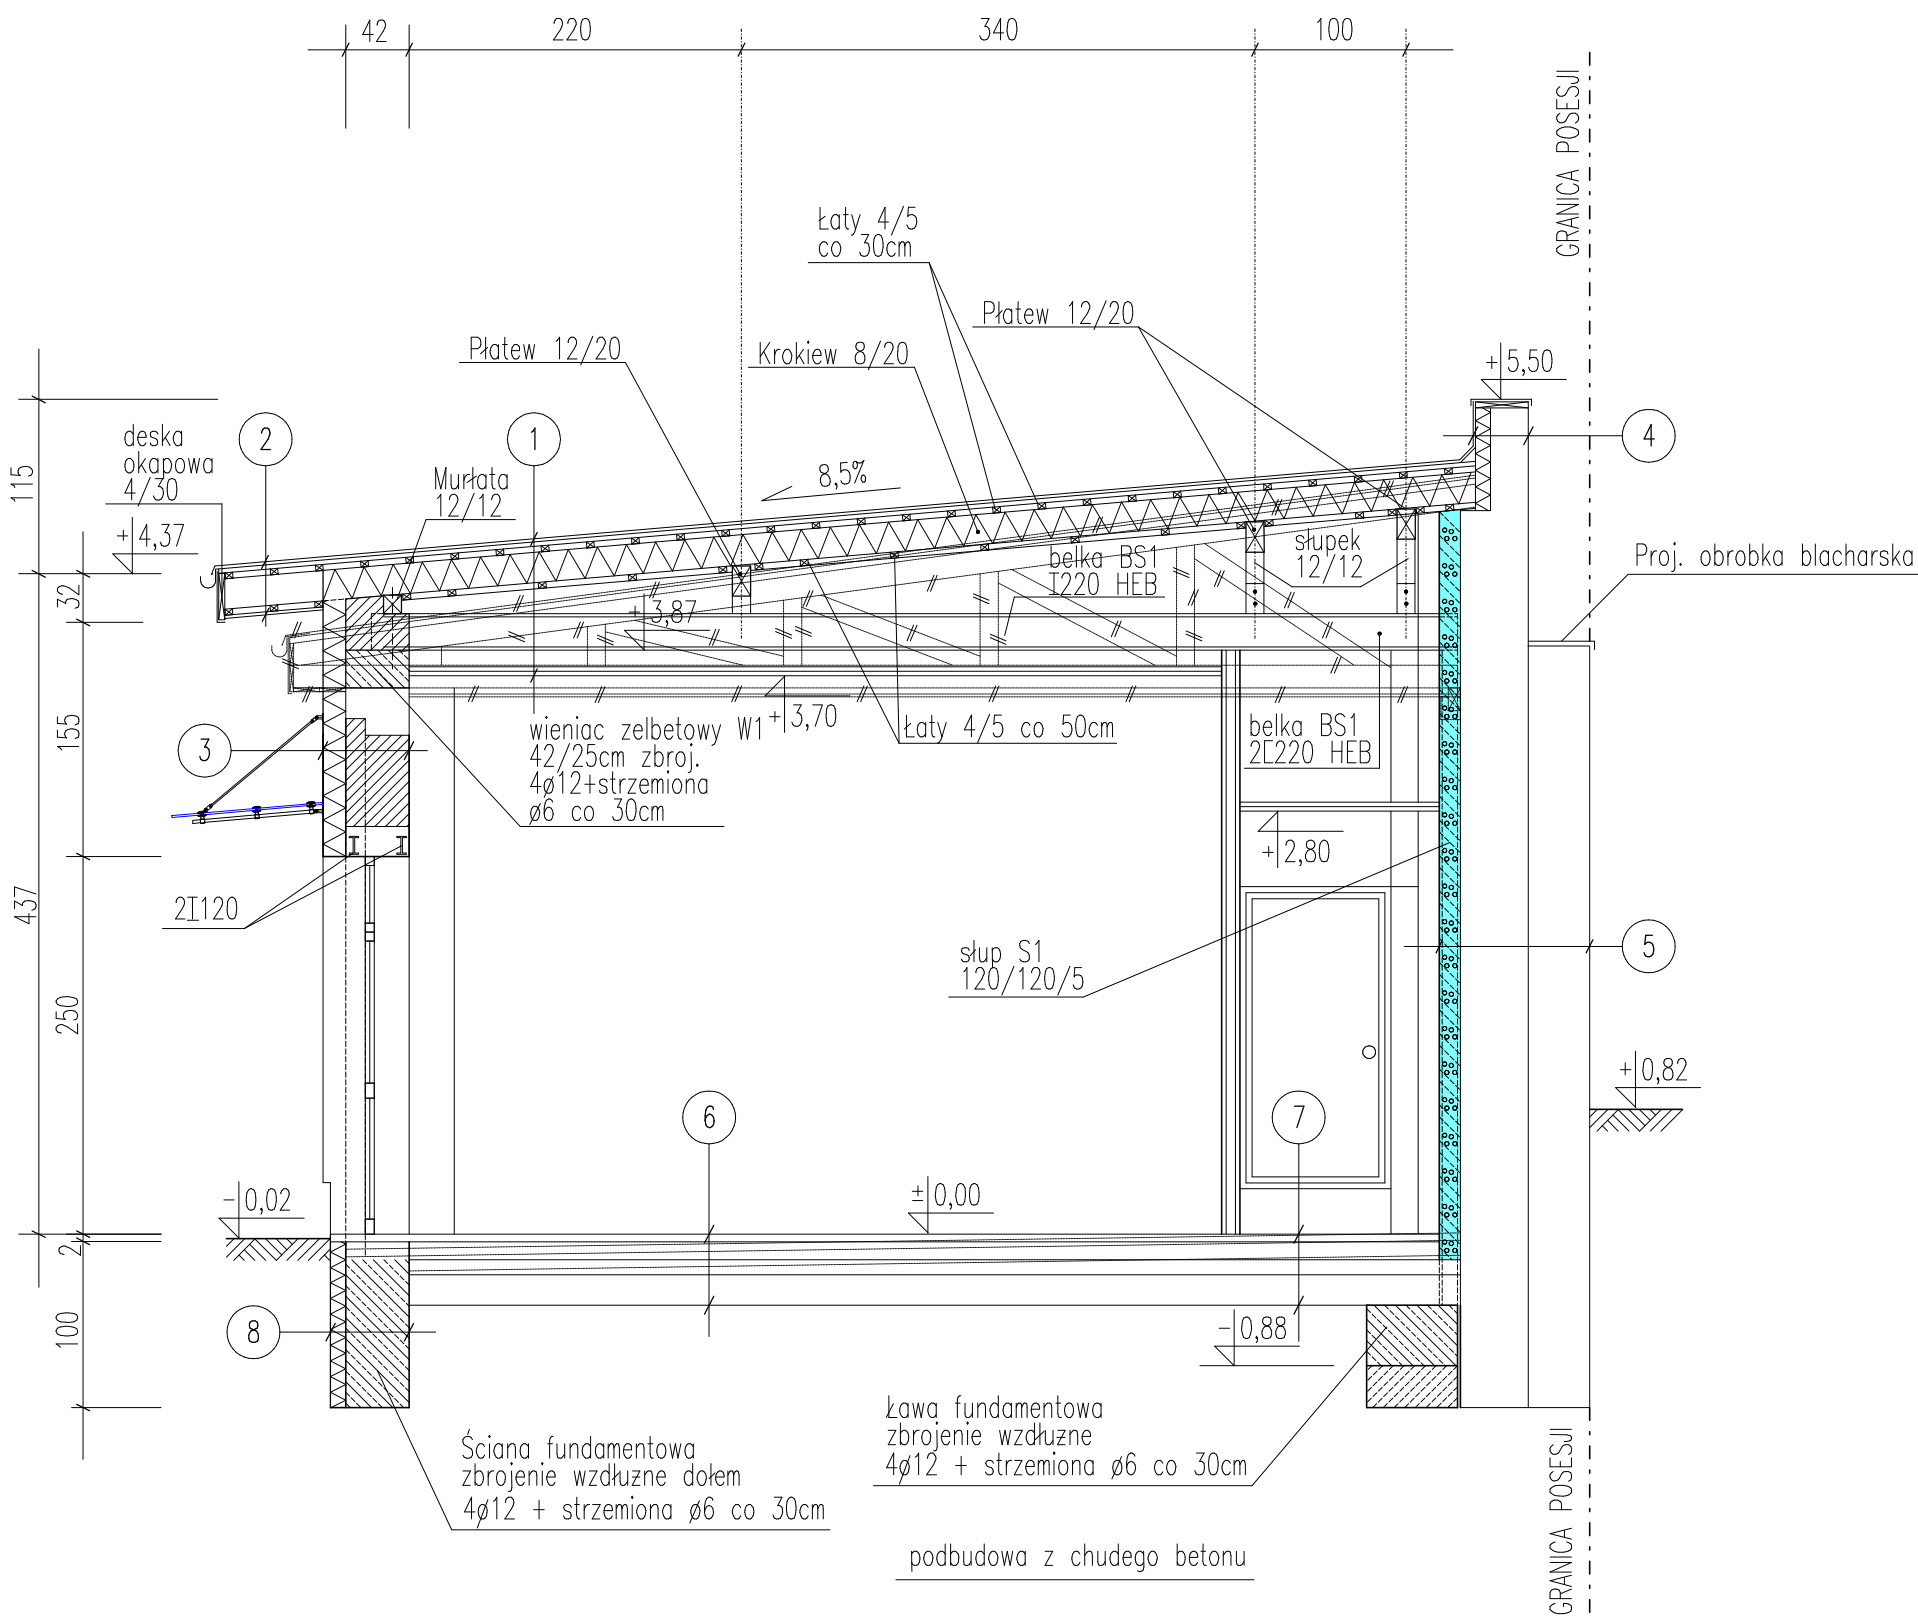

7	ISTN. WARSTWY POSADZKOWE DO LIKWIDACJI PROJ. TERAKOTA NA KLEJU GR.1CM PROJ. POSADZKA BETONOWA GR. 5CM ZATARTA NA GŁADKO ZBROJONA SIATKA STAL. Z PRETOW $\varnothing 2,5$ O OKACH 10/10 CM PROJ. PŁYTY POLISTYRENU EKSTRUOWANEGO GR.12CM PROJ. IZOLACJA PRZECIWWILGOCIOWA - 2X FOLIA PE PROJ. PODBUDOWA Z CHUDEGJO BETONU GR.10CM PIACH UBIJANY WARSTWAMI GR.20CM
8	PROJ. WARSTWA ZBROJĄCA Z KLEJU I SIATKI Z WŁ. SZKLANEGO PROJ. PŁYTY POLISTYRENU EKSTRUOWANEGO GR. 10CM PROJ. IZOLACJA PRZECIWWILGOCIOWA 2X POWŁOKA BITUMICZNA PROJ. TYNK CEMENTOWY (RAPÓWKA) GR.1,5CM PROJ. ŚCIANA FUNDAMENTOWA

UWAGA!!! WYMIARY SPRAWDZIĆ NA BUDOWIE.

<b>P.P.i R.I. "PRONIL"</b> 91-212 Łódź, ul. Grabieniec16/180 tel. 508598089 email: pronil@wp.pl		
Rodzaj dokumentacji:	Nr proj.:	
Projekt Budowlany przebudowy i remontu budynków Łódzkiego Urzędu Wojewódzkiego w Łodzi przy ulicy Gdąskiej 73, nr działki 230/4, obręb P-19 - CZĘŚĆ BUDOWLANA -		773
Treść rys.:	Skala:	Data:
PRZEKRÓJ A-A BUDYNEK NR1	1:50	06.2021
Projektował w specj. archit.:	Podpis:	6.
arch. Piotr Nowacki upr.nr 176/99/WŁ		
Proaektował w specj. konstr.:	Podpis:	
inz. Barbara Morawska upr.nr 153/83/WMŁ		