

PRZEKRÓJ B-B 1:50

1	ISTN. KILKA WARSTW PAPY DO LIKWIDACJI
	ISTN. DESKOWANIE GR.3,8CM DO LIKWIDACJI
	ISTN. WIAZAR DESKOWY DO LIKWIDACJI
	ISTN. PODSUFITKA Z DESEK GR.2,5CM DO LIKWIDACJI
	ISTN. PŁYTY SUPREMY DO LIKWIDACJI
	ISTN. TYNK GR. 1,5CM DO LIKWIDACJI
	PROJ. PAPA TERMOZGRZEWALNA WIERZCHNIEGO KRYCIA
	PROJ. PAPA TERMOZGRZEWALNA PODKLADOWA
	PROJ. PŁYTY OSB GR.18MM
	PROJ. ŁATY 5/4CM W ROZSTAWIE CO 30CM
	PROJ. KROKIEW 8/20CM
	PROJ. WELNA MINERALNA MIĘDZY KROKIAMI GR.20CM
	PROJ. ŁATY 5/4CM W ROZSTAWIE CO 50CM
	PROJ. WEŁNA MINERALNA MIĘDZY ŁATAMI GR.5CM
	PROJ. PAROIZOLACJA Z FOLII PE
	PUSTKA POWIETRZNA
	PROJ. BELKI STAŁOWE 2C220 HEB
	PUSTKA POWIETRZNA
	PROJ. SUFIT Z PŁYTY KARTON.- GIPS. GR.12,5MM NA RUSZCIE METALOWYM


2	PROJ. PAPA TERMOZGRZEWALNA WIERZCHNIEGO KRYCIA
	PROJ. PAPA TERMOZGRZEWALNA PODKLADOWA
	PROJ. PŁYTY OSB GR.18MM
	PROJ. ŁATY 5/4CM W ROZSTAWIE CO 30CM
	PROJ. KROKIEW 8/18CM
	PUSTKA POWIETRZNA
	PROJ. PODSUFITKA Z PANELI PERFOROWANYCH PCV NA RUSZCIE DREWNIANYM 5/4CM

3	PROJ. TYNK SILIKATOWY BARWIONY W MASIE
	PROJ. WARSTWA ZBROJACA GR. 1CM Z KLEJU I SIATKI Z WŁOKNA SZKLANEGO
	PROJ. PŁYTY STYROPIANOWE FS15 GR. 15CM
	PROJ. TYNK CEMENT.-WAPIENNY GR.1,5CM
	PROJ. ŚCIANA Z CEGŁY CERAMICZNEJ KRATOWEJ NA ZAPRAWIE CEMENT.- WAPIENNEJ GR. 42CM

4	PROJ. TYNK SILIKATOWY BARWIONY W MASIE
	PROJ. WARSTWA ZBROJACA GR. 1CM Z KLEJU I SIATKI Z WŁOKNA SZKLANEGO
	PROJ. TYNK CEMENT. - WAPIENNY GR. 1,5CM
	ISTN. ŚCIANA OGNIOMURU Z CEGŁY CERAMICZNEJ PEŁNEJ NA ZAPRAWIE CEMENT.- WAPIENNEJ
	TYNK CEMENT. - WAPIENNY
	PROJ. PŁYTY STYROPIANU FS15 GR. 5CM
	PROJ. WYWINIĘCIE POKRYCIA DACHU NA ŚCIANĘ OGNIOMURU - PAPA TERMOZGRZEWALNA PODKLADOWĄ I WIERZCHNIEGO KRYCIA

5	PROJ. WARSTWA ZBROJACA Z KLEJU I SIATKI Z WŁ. SZKLANEGO
	PROJ. PŁYTY POLISTYRENU EKSTRUDOWANEGO GR. 10CM
	PROJ. IZOLACJA PRZECIWWILGOCIOWA 2X POWŁOKA BITUMICZNA
	PROJ. TYNK CEMENTOWY (RAPÓWKA) GR.1,5CM
	PROJ. ŚCIANA FUNDAMENTOWA

6	ISTN. WARSTWY POSADZKOWE DO LIKWIDACJI
	PROJ. POSADZKA BETONOWA GR. 5CM ZATARTA NA GŁADKO ZBROJONA SIATKA STAL. Z PRĘTOW Ø2,5 O OKACH 10/10 CM ZE SPADKIEM 1% W KIERUNKU BRAMY
	PROJ. PŁYTY POLISTYRENU EKSTRUDOWANEGO GR.12CM
	PROJ. IZOLACJA PRZECIWWILGOCIOWA - 2X FOLIA PE
	PROJ. PODBUDOWA Z CHUDEGO BETONU GR.10CM
	PIACH UBIJANY WARSTWAMI GR.20CM

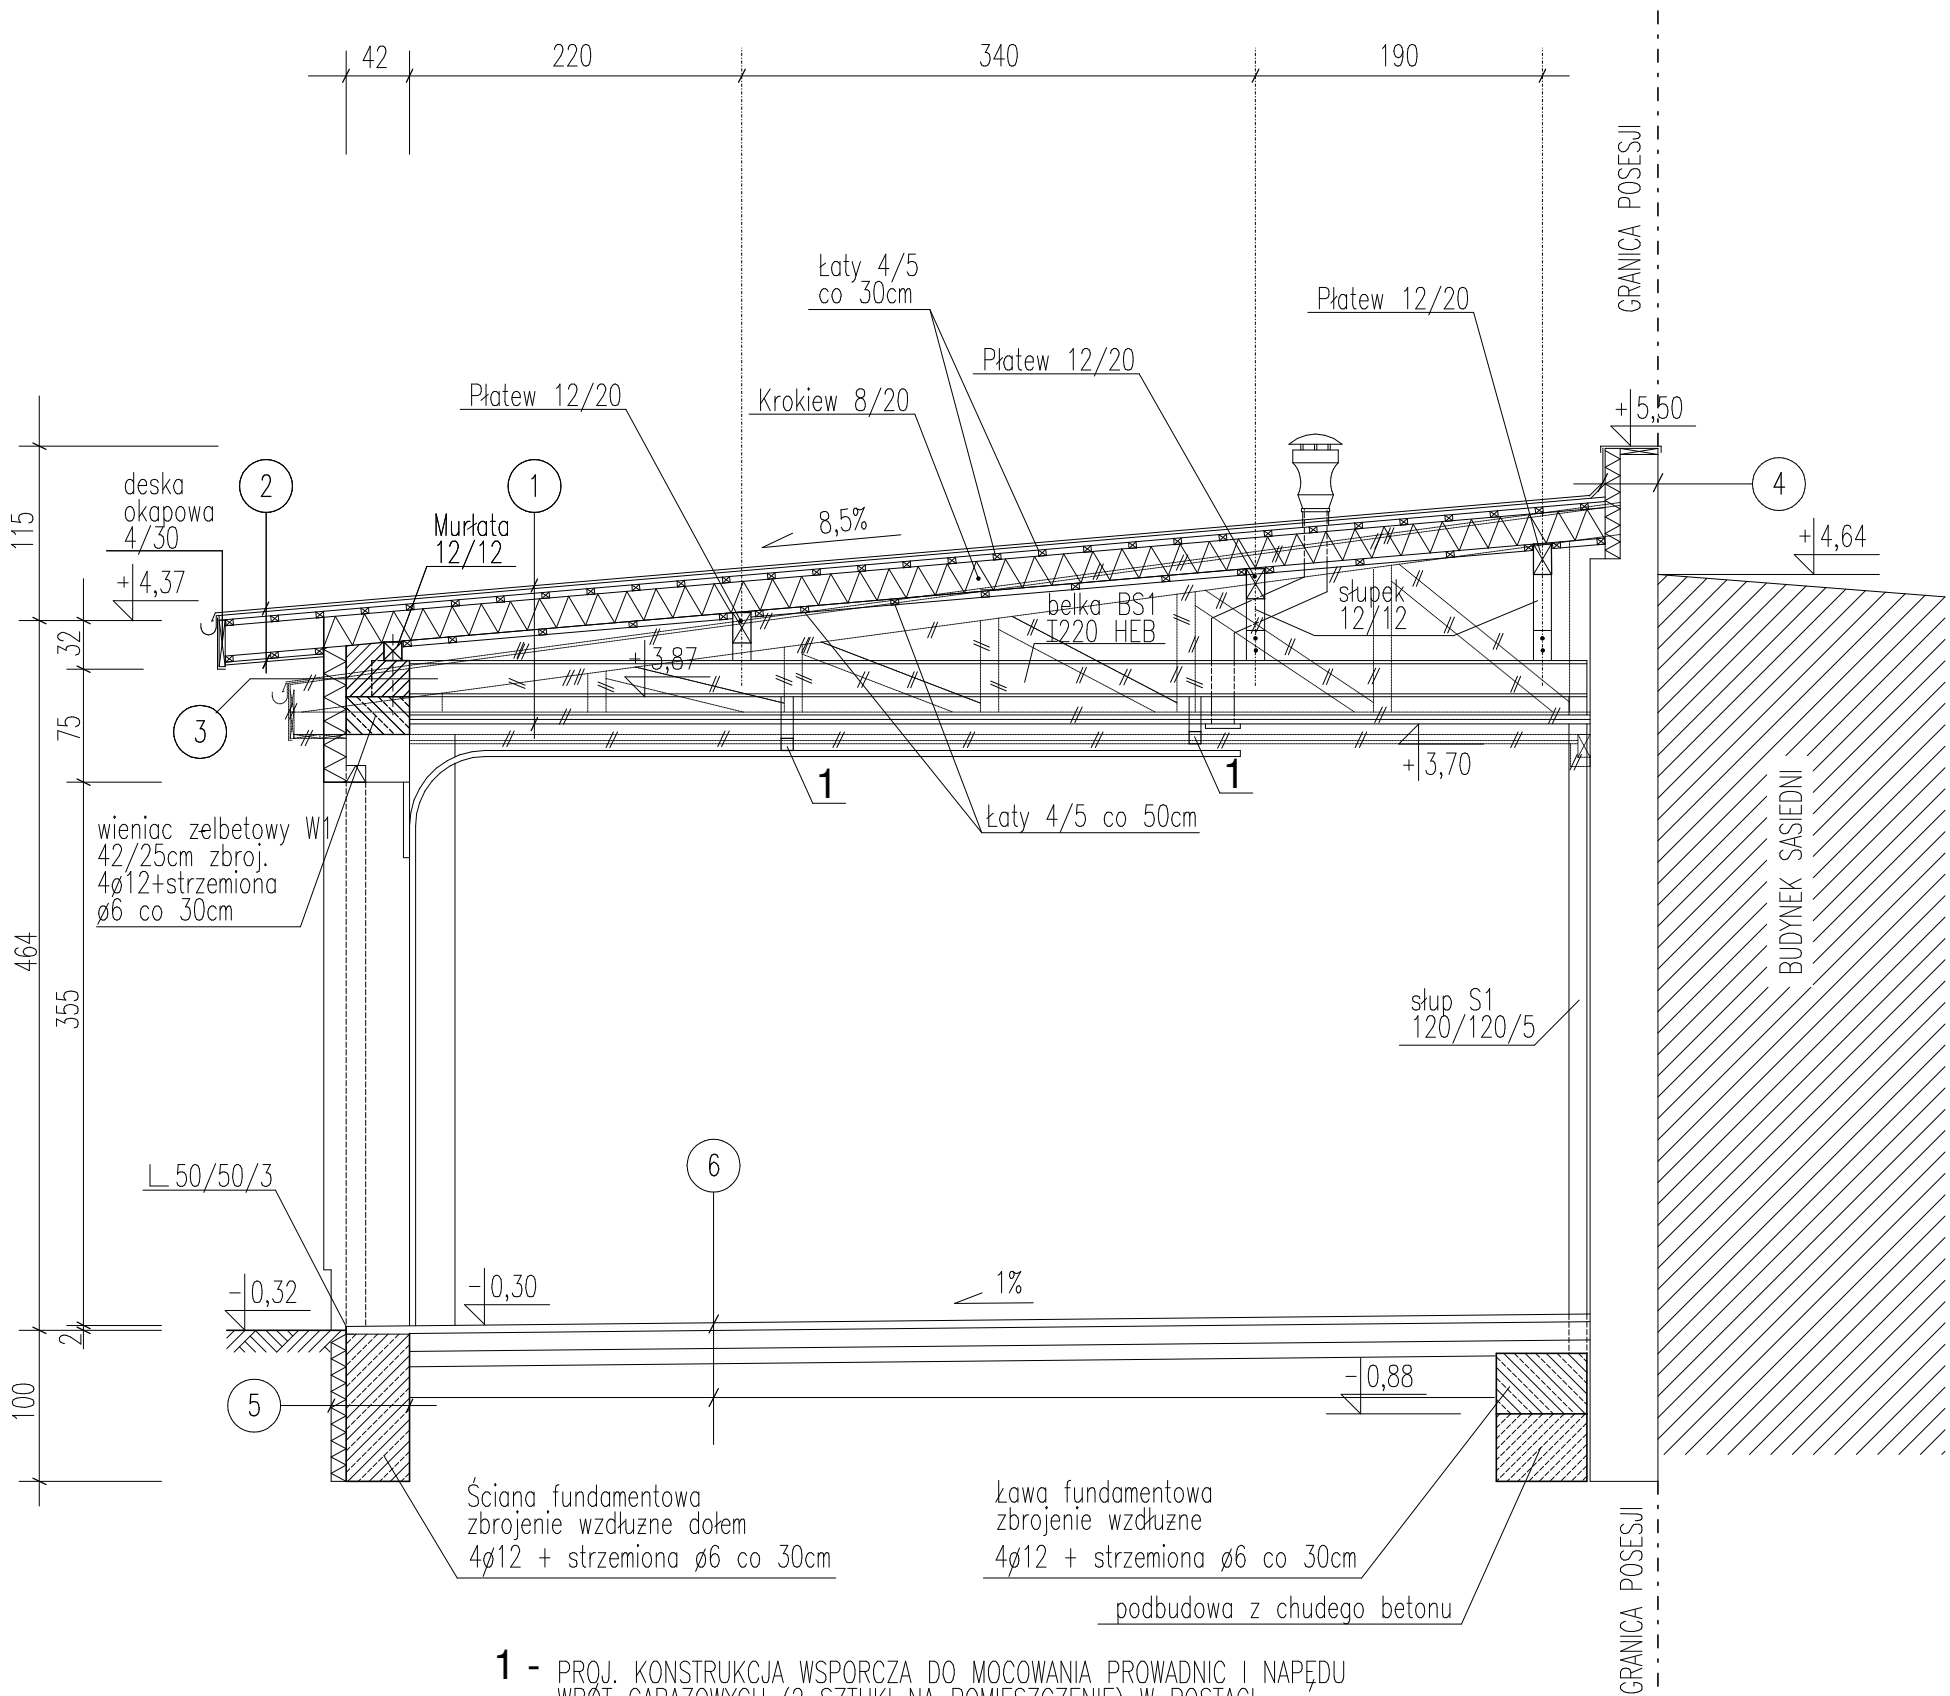

1 - PROJ. KONSTRUKCJA WSPORCZA DO MOCOWANIA PROWADNIC I NAPĘDU WRÓT GARAZOWYCH (2 SZTUKI NA POMIESZCZENIE) W POSTACI L 50/50/4 MOCOWANE PRZEZ SPAWANIE DO STAŁOWYCH BEŁEK KONSTRUKCJI DACHU. ELEMENTY STAŁOWE MALOWANE FARBĄ ANTYKOROZYJNĄ MINIOWĄ ORAZ FARBĄ OGÓLNEGO STOSOWANIA NA KOLOR BIAŁY. UWAGA! ROZSTAW NA DŁUGOŚCI POMIESZCZENIA NALEŻY DOSTOSOWAĆ INDYWIDUALNIE DO POSZCZEGÓLNYCH WRÓT NA BUDOWIE.

UWAGA!!! WYMIARY SPRAWDZIĆ NA BUDOWIE.

<b>P.P.i R.I. "PRONIL"</b> 91-212 Łódź, ul. Grabieniec16/180 tel. 508598089 email: pronil@wp.pl		
Rodzaj dokumentacji:	Nr proj.:	
Projekt Budowlany przebudowy i remontu budynków Łódzkiego Urzędu Wojewódzkiego w Łodzi przy ulicy Gdańskiej 73, nr działki 230/4, obręb P-19 - CZĘŚĆ BUDOWLANA -		773
Treść rys.:	PRZEKRÓJ B-B BUDYNEK NR1	Skala: 1:50 Data: 06.2021
Projektował w specj. archi.:	arch. Piotr Nowacki upr.nr 176/99/WŁ	Podpis:
Projektował w specj. konstr.:	inz. Barbara Morawska upr.nr 153/83/WML	Podpis:
		7.