



PODDASZE

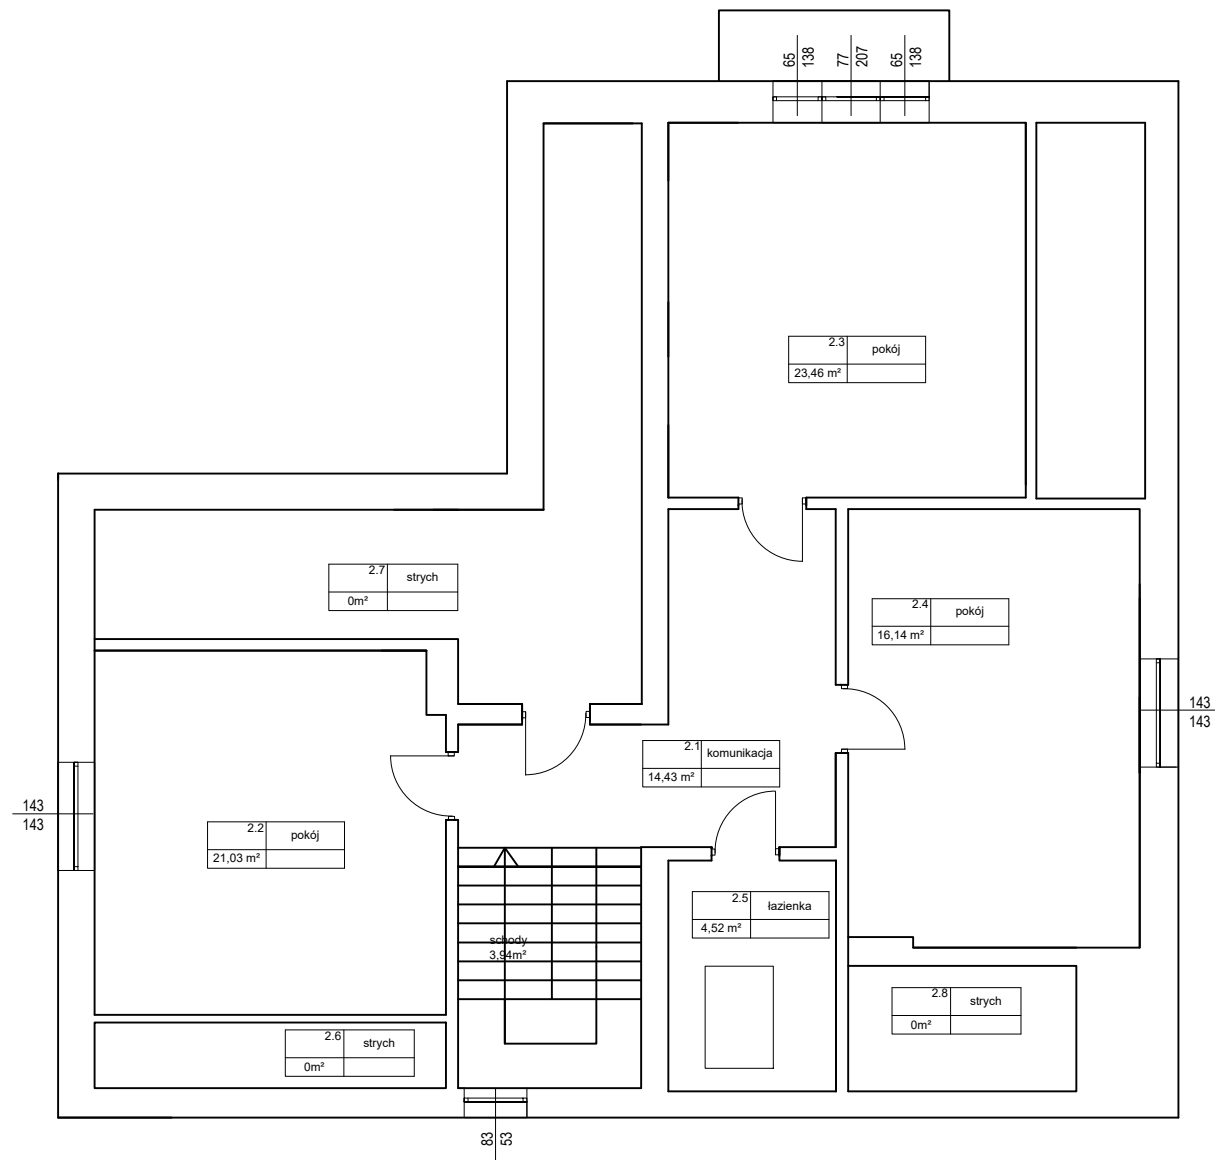

		www.projekty-budowlane.eu tel. 695 449 444, 24 275 50 12, e-mail: biuro@projekty-budowlane.eu	
NAZWA ZAM. BUDOWLANEGO: Przebudowa istniejącego budynku mieszkalnego na części działki nr 3034/3 położonej w obrębie Czumsk Duży, gm. Rogowo			
NAZWA INWESTYCJI:		Modernizacja leśniczówki Urszulewo	
INWESTOR: Nadleśnictwo Skrwilno, ul. Leśna 5, 87-510 Skrwilno			
FUNKCJA: IMIĘ I NAZWISKO:		NR UPRAWNIENI:	
PROJEKTANT: inż. Mariusz Borowski tech. bud. Józef Górecki		MAZ/0094/ZHOK/10 84/86	
TYTUŁ RYSUNKU: <div style="font-size: 2em; font-weight: bold; text-align: center;">RZUT PODDASZA</div>		DATA: 04 - 2025	BRANŻA / NUMER RYS.: <div style="font-size: 3em; font-weight: bold; text-align: center;">12</div>
		SKALA: 1:100	