

# MAPA


Skala 1:500

Obręb CZUMSK DUŻY  
Gmina ROGOWO  
woj. kujawsko-pomorskie  
Nr działki 3034/3

## LEGENDA:

- GRANICE DZIAŁKI
- 1. BUDYNEK MIESZKALNY JEDNORODZINNY OBJĘTY INWESTYCJĄ
- 2. WEJŚCIE DO BUDYNKU
- 3. DOJŚCIE I DOJAZD DO BUDYNKU
- ks ISTNIEJĄCE PRZYŁĄCZE DO ZBIORNIKA BEZODPŁYWOWEGO NA NIECZYSTOŚCI PŁYNNE
- w ISTNIEJĄCE PRZYŁĄCZE WODY
- e ISTNIEJĄCE PRZYŁĄCZE ENERGETYCZNE

3034/3

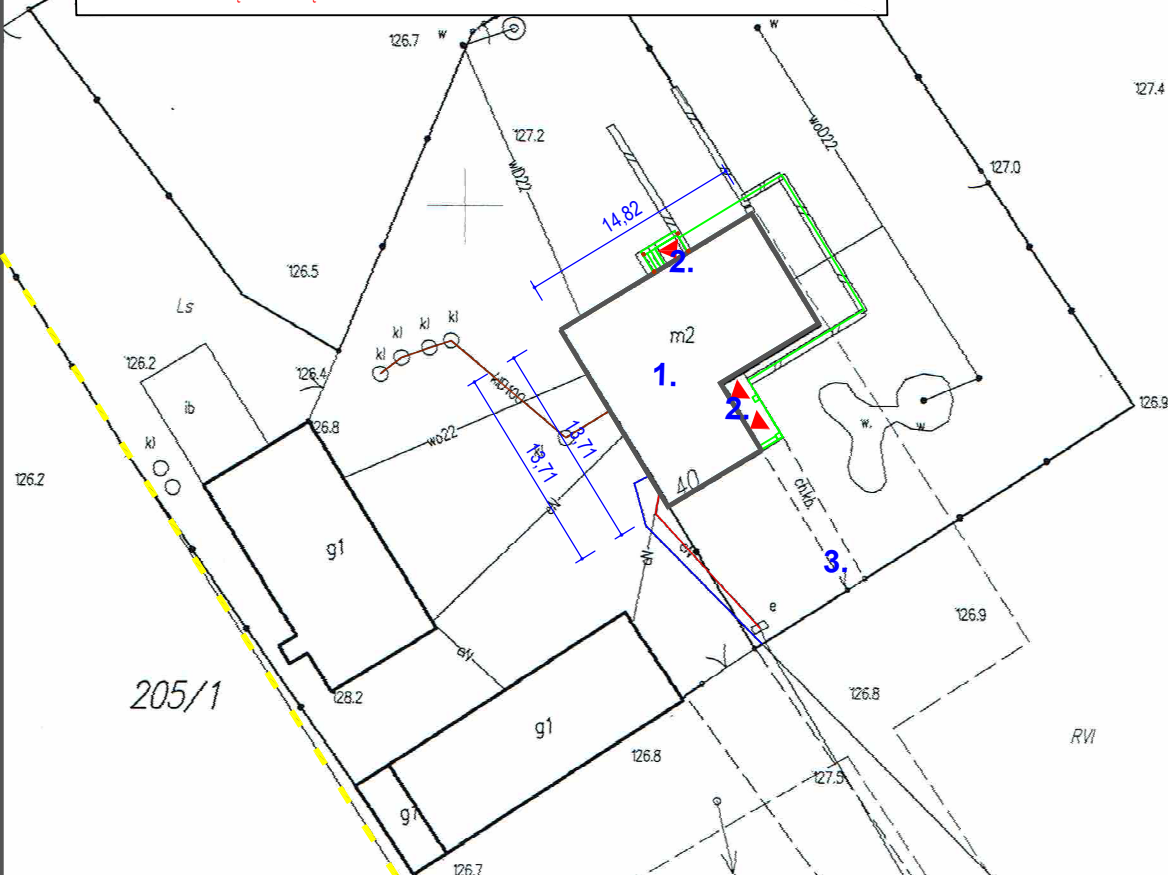

**PPU Mar Bud**  
Mariusz Borowski

www.projekty-budowlane.eu  
tel. 695 449 444, 24 275 50 12, e-mail: biuro@projekty-budowlane.eu

NAZWA ZAM. BUDOWLANEGO: Przebudowa istniejącego budynku mieszkalnego na części działki nr 3034/3 położonej w obrębie Czumsk Duży, gm. Rogowo

NAZWA INWESTYCJI: Modernizacja leśniczówki Urszulewo

INWESTOR: Nadleśnictwo Skrwilno, ul. Leśna 5, 87-510 Skrwilno

FUNKCJA: IMIĘ I NAZWISKO:

NR UPRAWNIEN:

PODPIS:

PROJEKTANT:

inż. Mariusz Borowski

MAZ/0094/ZHOK/10

tech. bud. Józef Górecki

84/86

TYTUŁ RYSUNKU:

1342, 2023

DATA:

04 - 2025

BRANŻA /

NUMER RYS:

Z1

Nr GiK.6642

## PLAN SYTUACYJNY

STAROSTA RYPIŃSKI

Nazwa organu prowadzącego państwowy zasób geodezyjny i kartograficzny

Identyfikator ewidencyjny materiału zasobu

P047220 PL. PRG:K 7631

Nazwa materiału zasobu

Mapa zasadnicza

Data wykonania kopii materiału zasobu

24. 10. 2023

Z up. STAROSTY

mgr inż. Tomasz Sugalski  
Geodeta Powiatowy  
Kierownik Wydziału Geodezji